


PROJEKT ODWODNIENIA TERENU Skala 1:500

Legenda:

- zakres opracowania
- 1** - projektowany budynek do promocji produktów lokalnych
- 2** - projektowana wiata targowa
- projektowane wejścia do budynku
- istniejące wjazdy na działkę
- projektowane WLZ
- projektowane oprawy oświetleniowe OSU/M 100W na słupach parkowych P141R firmy LUXAN
- ilość miejsc parkingowych - 28 szt.
- ilość miejsc parkingowych dla osób niepełnosprawnych - 4szt.
- projektowane utwardzenie terenu
- projektowana wymiana ogrodzenia z bramami wjazdowymi i futkami
- w 40 - projektowane przyłącze wodociągowe
- PCV160 - projektowane przyłącze i instalacja kanalizacji sanitarnej
- PCV110 - PCV200 - projektowane przyłącze i instalacja kanalizacji deszczowej
- s1 - s6 - studnia kanalizacji sanitarnej
- d1 - d16 - studnia kanalizacji deszczowej
- w1-w8 - wpust deszczowy
- SEP - separator substancji ropopochodnych

Legenda odwodnienie:

- odwodnienie liniowe z kratką szerokość wewnętrzna koryta 150mm
- projektowany kierunek splywu wody

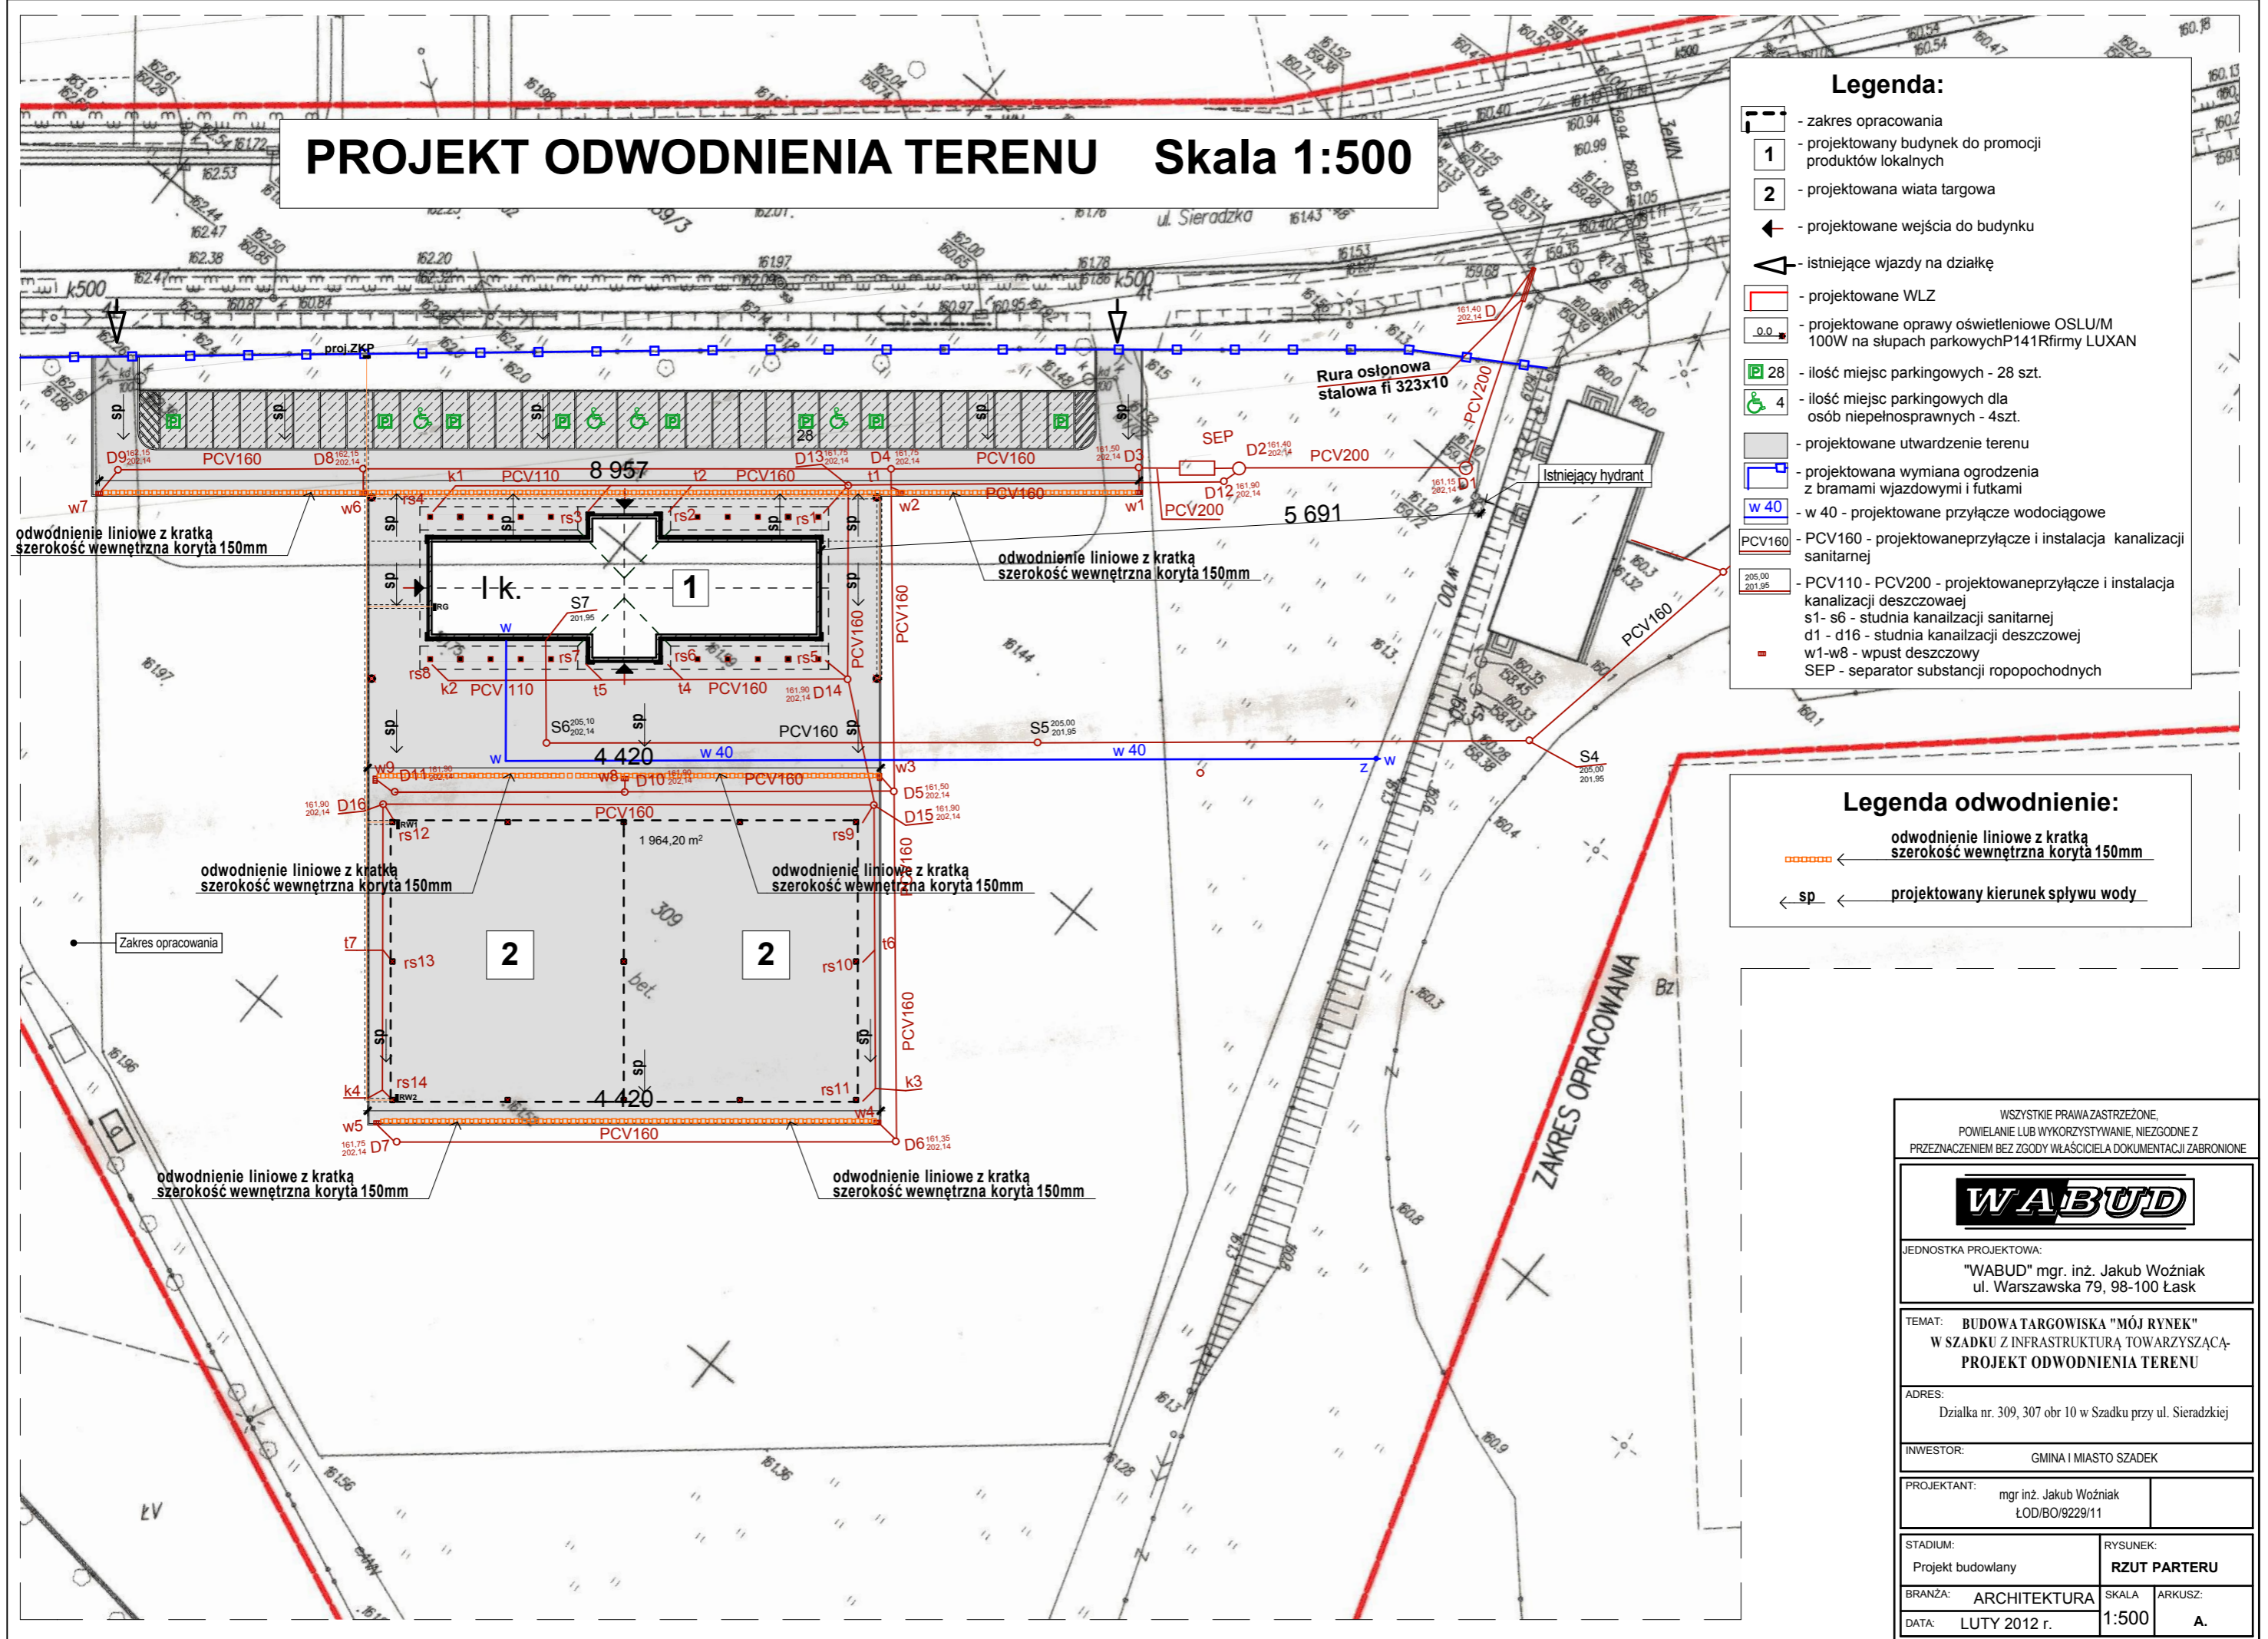

WSZYSTKIE PRAWA ZASTRZEŻONE.
POWIELANIE LUB WYKORZYSTYWANIE, NIEZGODNE Z PRZEZNACZENIEM BEZ ZGODY WŁAŚCIELA DOKUMENTACJI ZABRONIONE

WABUD

JEDNOSTKA PROJEKTOWA:
"WABUD" mgr. inż. Jakub Woźniak
ul. Warszawska 79, 98-100 Łask

TEMAT: BUDOWA TARGOWISKA "MÓJ RYNEK"
W SZADKU Z INFRASTRUKTURĄ TOWARZYSZĄCĄ
PROJEKT ODWODNIENIA TERENU

ADRES:
Działka nr. 309, 307 obr 10 w Szadku przy ul. Sieradzkiej

INWESTOR:
GMINA I MIASTO SZADEK

PROJEKTANT:
mgr inż. Jakub Woźniak
ŁOD/BO/9229/11

STADIUM:
Projekt budowlany

RYSUNEK:
RZUT PARTERU

BRANŻA: ARCHITEKTURA

SKALA: 1:500

ARKUSZ: A.

DATA: LUTY 2012 r.