



# W Y K A Z   S T A L I   Z B R O J E N I O W E J

					Obiekt: BUDOWA TARGOWISKA "MÓJ RYNEK"		Rys.    Wieniec W1 Nr rys.    1 z 1 Strona    1 z 1 Data    02/2012 Wyk    Jakub Woźniak				
Nr	Ø [mm]	Klasa stali	Gat. stali	Sztuk	Kształt [cm]	Długość [cm]	Długość całkowita [m]				
							6	14			
1	#6	St3S	Al	436		98	427.28				
2	#14	RB500W	AlIIN	47		1200		564			
3	#6	St3S	Al	76		84	63.84				
Długość ogółem [m]							491.12	564			
Ciężar 1mb [kg]							0.222	1.21			
Ciężar ogółem [kg]							109	682.4			
Ciężar wg klas stali [kg]							109	682.4			
Ciężar razem [kg]											791.4

ZBROJENIE WIEŃCA W1 L=109mb  
 skala: 1:25

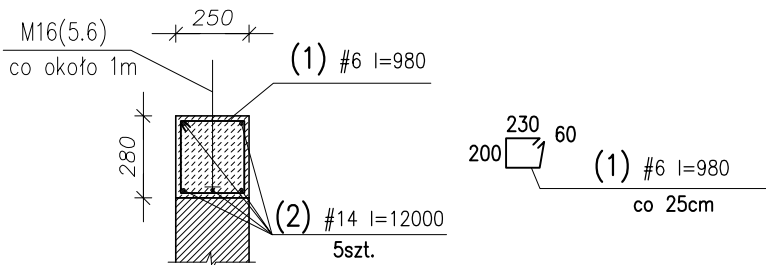

ZBROJENIE WIEŃCA W1(a) L=19mb  
 skala: 1:25

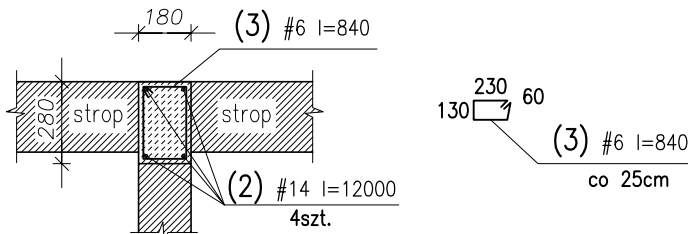

BETON C20/25 (B25)  
 Stal zbrojeniowa KL.A-IIIIN  
 gat.RB500W  
 Strzemiona stal KL.A-I  
 gat.St3S  
 Grubość otuliny 20mm

UWAGI:

1. USYTUOWANIE WIEŃCY WG SCHEMATÓW KONSTRUKCJI.
2. BETON WIBROWAC MECHANICZNIE.
3. OTULENIE PODANO DO KRAWĘDZI PRĘTÓW.
4. W WYKAZIE DLA PRĘTA NR 1 PRZYĘTO DODATEK NA ZAKŁADY 5%.
5. W JEDNYM PRZEKROJU WIEŃCA ŁĄCZYĆ NIE WIĘCEJ NIŻ 2 PRĘTY. DŁUGOŚĆ ZAKŁADU POWINNA WYNSIC MIN. 50 cm
6. W NAROŻNIKACH WIEŃCE DOZBROIĆ PRĘTAMI TYPU L

WSZYSTKIE PRAWA ZASTRZEŻONE,  
 POWIELANIE LUB WYKORZYSTYWANIE, NIEZGODNE Z  
 PRZEZNACZENIEM BEZ ZGODY WŁAŚCICIELA DOKUMENTACJI ZABRONIONE

## WABUD

JEDNOSTKA PROJEKTOWA:

**"WABUD" mgr. inż. Jakub Woźniak ul. Warszawska 79  
 98-100 Łask**

TEMAT:

**BUDOWA TARGOWISKA "MÓJ RYNEK"  
 W SZADKU Z INFRASTRUKTURĄ TOWARZYSZĄCĄ-  
 "PROJEKT BUDYNKU DO PROMOCJI  
 PRODUKTÓW LOKALNYCH"**

ADRES:

Działka nr. 309, 307 obr 10 w Szadku przy ul. Sieradzkiej

INWESTOR:

GMINA I MIASTO SZADEK

PROJEKTANT:

mgr inż. Jakub Woźniak  
 upr. bud. nr LOD/1546/PWOK/10

SPRAWDZAJACY:

mgr inż. Adam Woźniak  
 upr. bud. nr LOD/1535/PWOK/10

OPRACOWANIE:

STADIUM:

Projekt budowlany

RYSUNEK:

WIENEC

BRANŻA:    **KONSTRUKCJA**

SKALA:

ARKUSZ:

DATA:    **MARZEC 2012 r.**

**1:50**

**K6**