

LEGENDA:

- PCW PHILIPS 2x36W IP65
- jw. Lecz z awaryjnym modulem zasilania
- PCW PHILIPS 1x36W IP65
- jw. Lecz z awaryjnym modulem zasilania
- Oprawa przemysłowa PF-100 IP54
- Plafoniera herm. 100W LUNA klosz mat.
- Plafoniera herm. 2x9 RONDO IP54
- Kinkiet zew. KP-141 z oprawą OSLD/M 70W
- Oprawa ośw. awaryjnego z piktogramem WYJŚCIE
- Kurtyna powietrzna DEFENDER WHN 2m moc silnika 0,4KW
- Nagrzewnica VOLCANO moc silnika 0,61KW
- Gniazdo p/t bryzgoszczelne z klapką 2x10+Z (Kontakt Simon)
- Gniazdo 32A 5P z wyłącznikiem L-O-P
- Łącznik bryzgoszczelny schodowy (Kontakt Simon)
- Łącznik bryzgoszczelny świecznikowy (Kontakt Simon)
- Łącznik bryzgoszczelny pojedynczy (Kontakt Simon)
- Wyłącznik przeciwpożarowy

Rzut parteru		
0.01	Sala sprzedaży	205,48 m2
0.02	Komunikacja	13,34 m2
0.03	Kotłownia	7,47 m2
0.04	WC Kobiet	12,07 m2
0.05	WC Mężczyzn	12,07 m2
0.06	Pom. obsługi	8,20 m2
0.07	Magazyn	2,60 m2
0.08	WC Niepełnospr.	4,16 m2
0.09	Brudownik	3,92 m2
0.10	Magazyn	12,07 m2
Rzut parteru razem:		281,38 m2

WSZYSTKIE PRAWA ZASTRZEŻONE,
POWIELANIE LUB WYKORZYSTYWANIE, NIEZGODNE Z
PRZEZNACZENIEM BEZ ZGODY WŁAŚCICIELA DOKUMENTACJI ZABRONIONE

WABUD

JEDNOSTKA PROJEKTOWA:
"WABUD" mgr. inż. Jakub Woźniak
ul. Warszawska 79, 98-100 Łask

OPRACOWANIE: "PERSPEKTYWA"
mgr inż. arch. Marcin Przybylski
ul. Warszawska 16d, 98-100 Łask,
tel. kom.: 512-250-414
e-mail: perspektywa.lask@gmail.com

per
spek
tywa
ARCHITEKTURA

TEMAT: BUDOWA TARGOWISKA "MÓJ RYNEK"
W SZADKU Z INFRASTRUKTURĄ TOWARZYSZĄCĄ-
"PROJEKT BUDYNKU DO
PROMOCJI PRODUKTÓW LOKALNYCH"


ADRES:
Działka nr. 309, 307 obr 10 w Szadku przy ul. Sieradzkiej

INWESTOR: GMINA I MIASTO SZADEK


PROJEKTANT: Mikła Jerzy
Upr.bud.298/82

STADIUM: Projekt budowlany
BRANŻA: ELEKTRYCZNA
DATA: LUTY 2012 r.

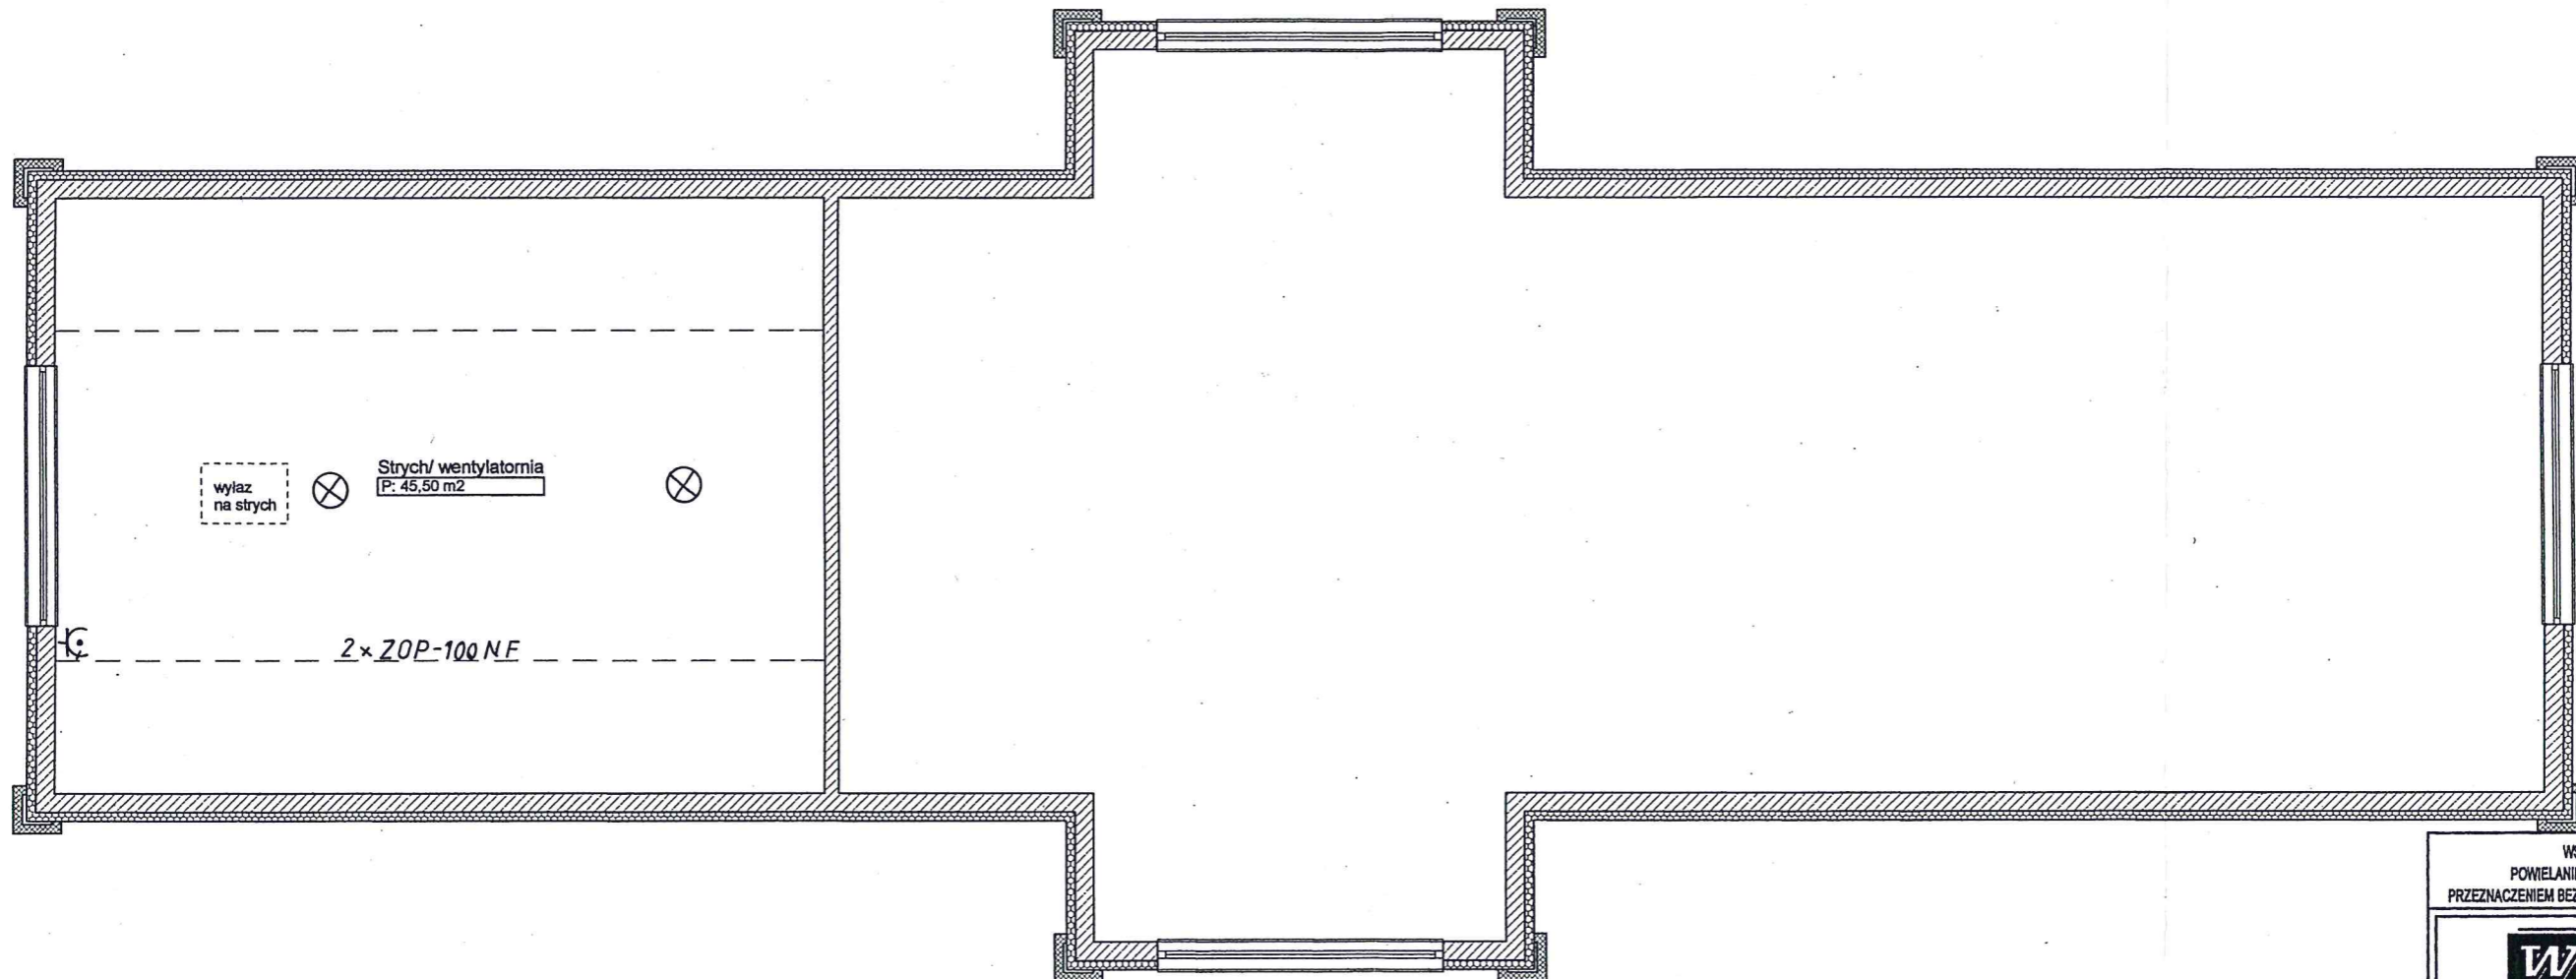

RYSUNEK: RZUT PARTERU
SKALA: 1:100
ARKUSZ: E.1

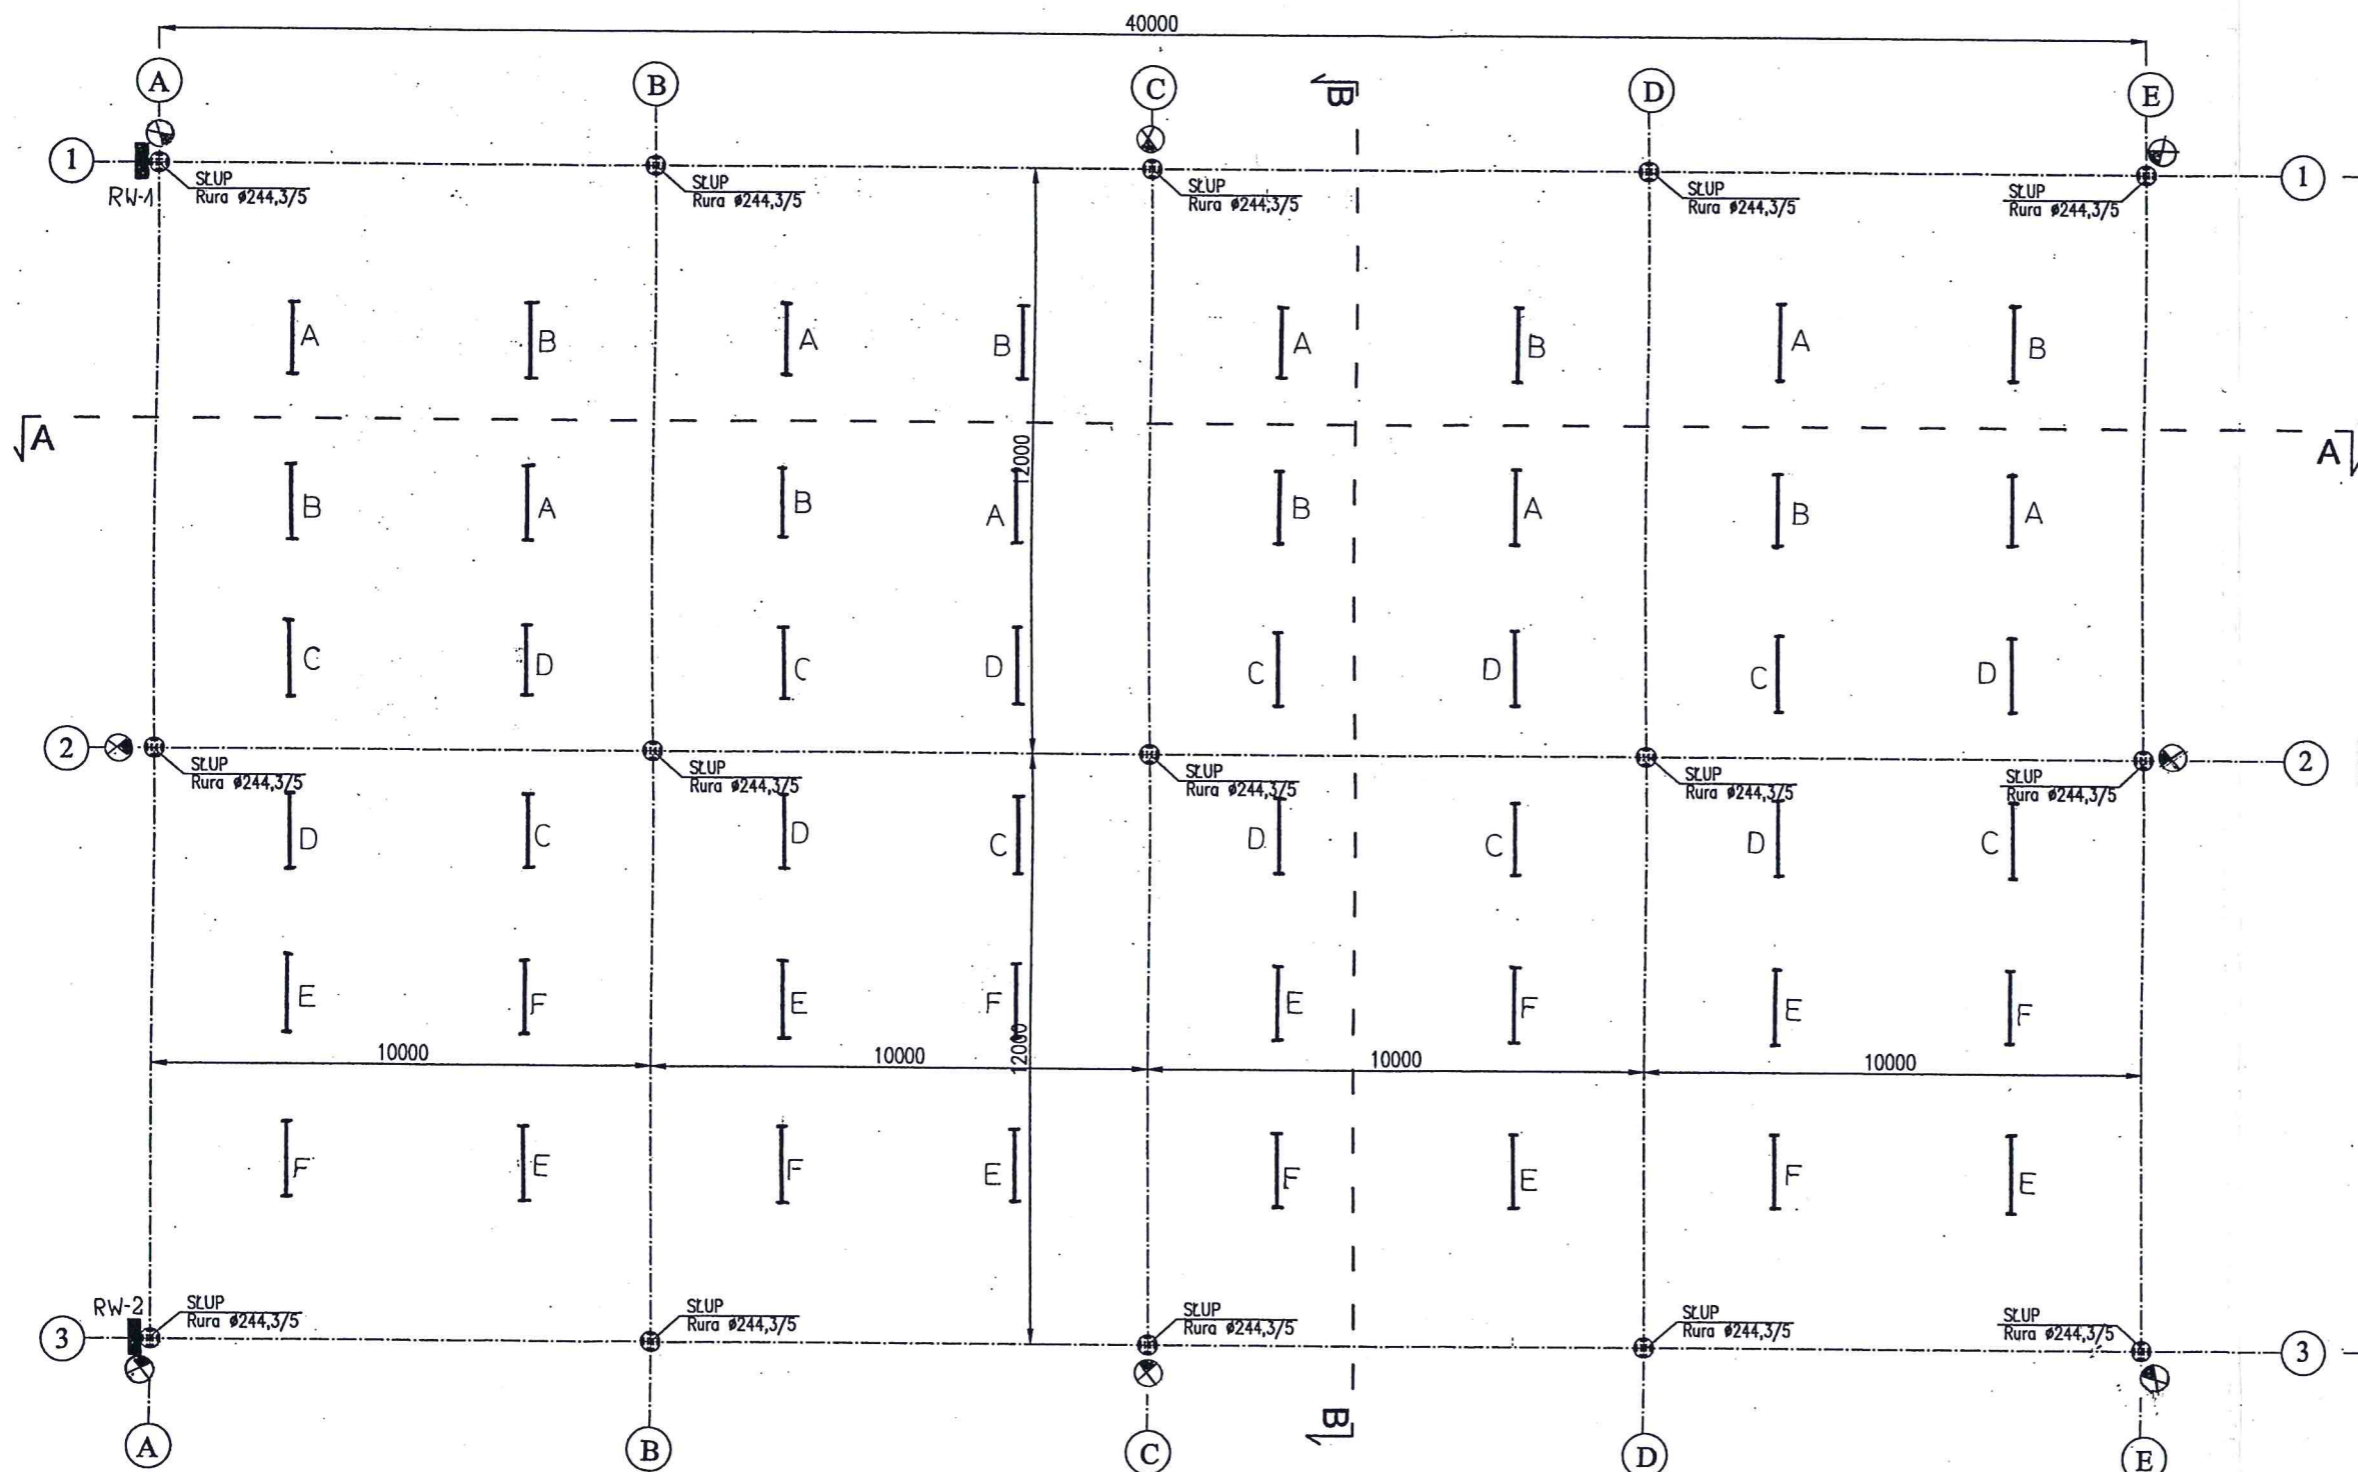


WSZYSTKIE PRAWA ZASTRZEŻONE, POWIELANIE LUB WYKORZYSTYWANIE, NIEZGODNE Z PRZEZNACZENIEM BEZ ZGODY WŁAŚCICIELA DOKUMENTACJI ZABRONIONE		
WABUD		
JEDNOSTKA PROJEKTOWA: "WABUD" mgr. inż. Jakub Woźniak ul. Warszawska 79, 98-100 Łask		
OPRACOWANIE:	"PERSPEKTYWA" mgr inż. arch. Marcin Przybylski ul. Warszawska 16d, 98-100 Łask, tel. kom.: 512-250-414 e-mail: perspektywa.lask@gmail.com	per spek tywa <small>ARCHITEKTURA</small>
TEMAT: BUDOWA TARGOWISKA "MÓJ RYNEK" W SZADKU Z INFRASTRUKTURĄ TOWARZYSZĄCĄ "PROJEKT BUDYNKU DO PROMOCJI PRODUKTÓW LOKALNYCH"		
ADRES: Działka nr. 309, 307 obr 10 w Szadku przy ul. Sieradzkiej		
INWESTOR: GMINA I MIASTO SZADEK		
PROJEKTANT: Mikła Jerzy Upr.bud.298/82		
STADIUM: Projekt budowlany	RYSUNEK: RZUT STRYCHU	
BRANŻA: ELEKTRYCZNA	SKALA: 1:100	ARKUSZ: E. 2
DATA: LUTY 2012 r.		




LEGENDA:

-  - PCW HELIOS 2x36W IP65
-  - Projektor metal.hal. asym.70W Jolly 1/A

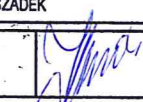WSZYSTKIE PRAWA ZASTRZEŻONE, POWIELANIE LUB WYKORZYSTYWANIE, NIEZGODNE Z PRZEZNACZENIEM BEZ ZGODY WŁAŚCICIELA DOKUMENTACJI ZABRONIONE		
WABUD		
JEDNOSTKA PROJEKTOWA: "WABUD" mgr. inż. Jakub Woźniak ul. Warszawska 79, 98-100 Łask		
OPRACOWANIE: "PERSPEKTYWA" mgr inż. arch. Marcin Przybylski ul. Warszawska 16d, 98-100 Łask, tel. kom.: 512-250-414 e-mail: perspektywa.lask@gmail.com		per spek tywa <small>ARCHITECTURA</small>
TEMAT: BUDOWA TARGOWISKA "MÓJ RYNEK" W SZADKU Z INFRASTRUKTURĄ TOWARZYSZĄCĄ- "PROJEKT WIATY TARGOWEJ "		
ADRES: Działka nr. 309, 307 obr 10 w Szadku przy ul. Sieradzkiej		
INWESTOR: GMINA I MIASTO SZADK		
PROJEKTANT: Mikła Jerzy Upr.bud.298/82		
STADIUM: Projekt budowlany	RYSUNEK: RZUT PARTERU	
BRANZA: ELEKTRYCZNA	SKALA 1:100	ARKUSZ: E.3
DATA: LUTY 2012 r.		

SCHEMAT IDEOWY ROZDZIELNI GŁÓWNEJ RG

STAROSTWO POWIATOWE
W ZDUŃSKIEJ WOLI
ul. Złotnickiego 25
98-220 ZDUŃSKA WOLA

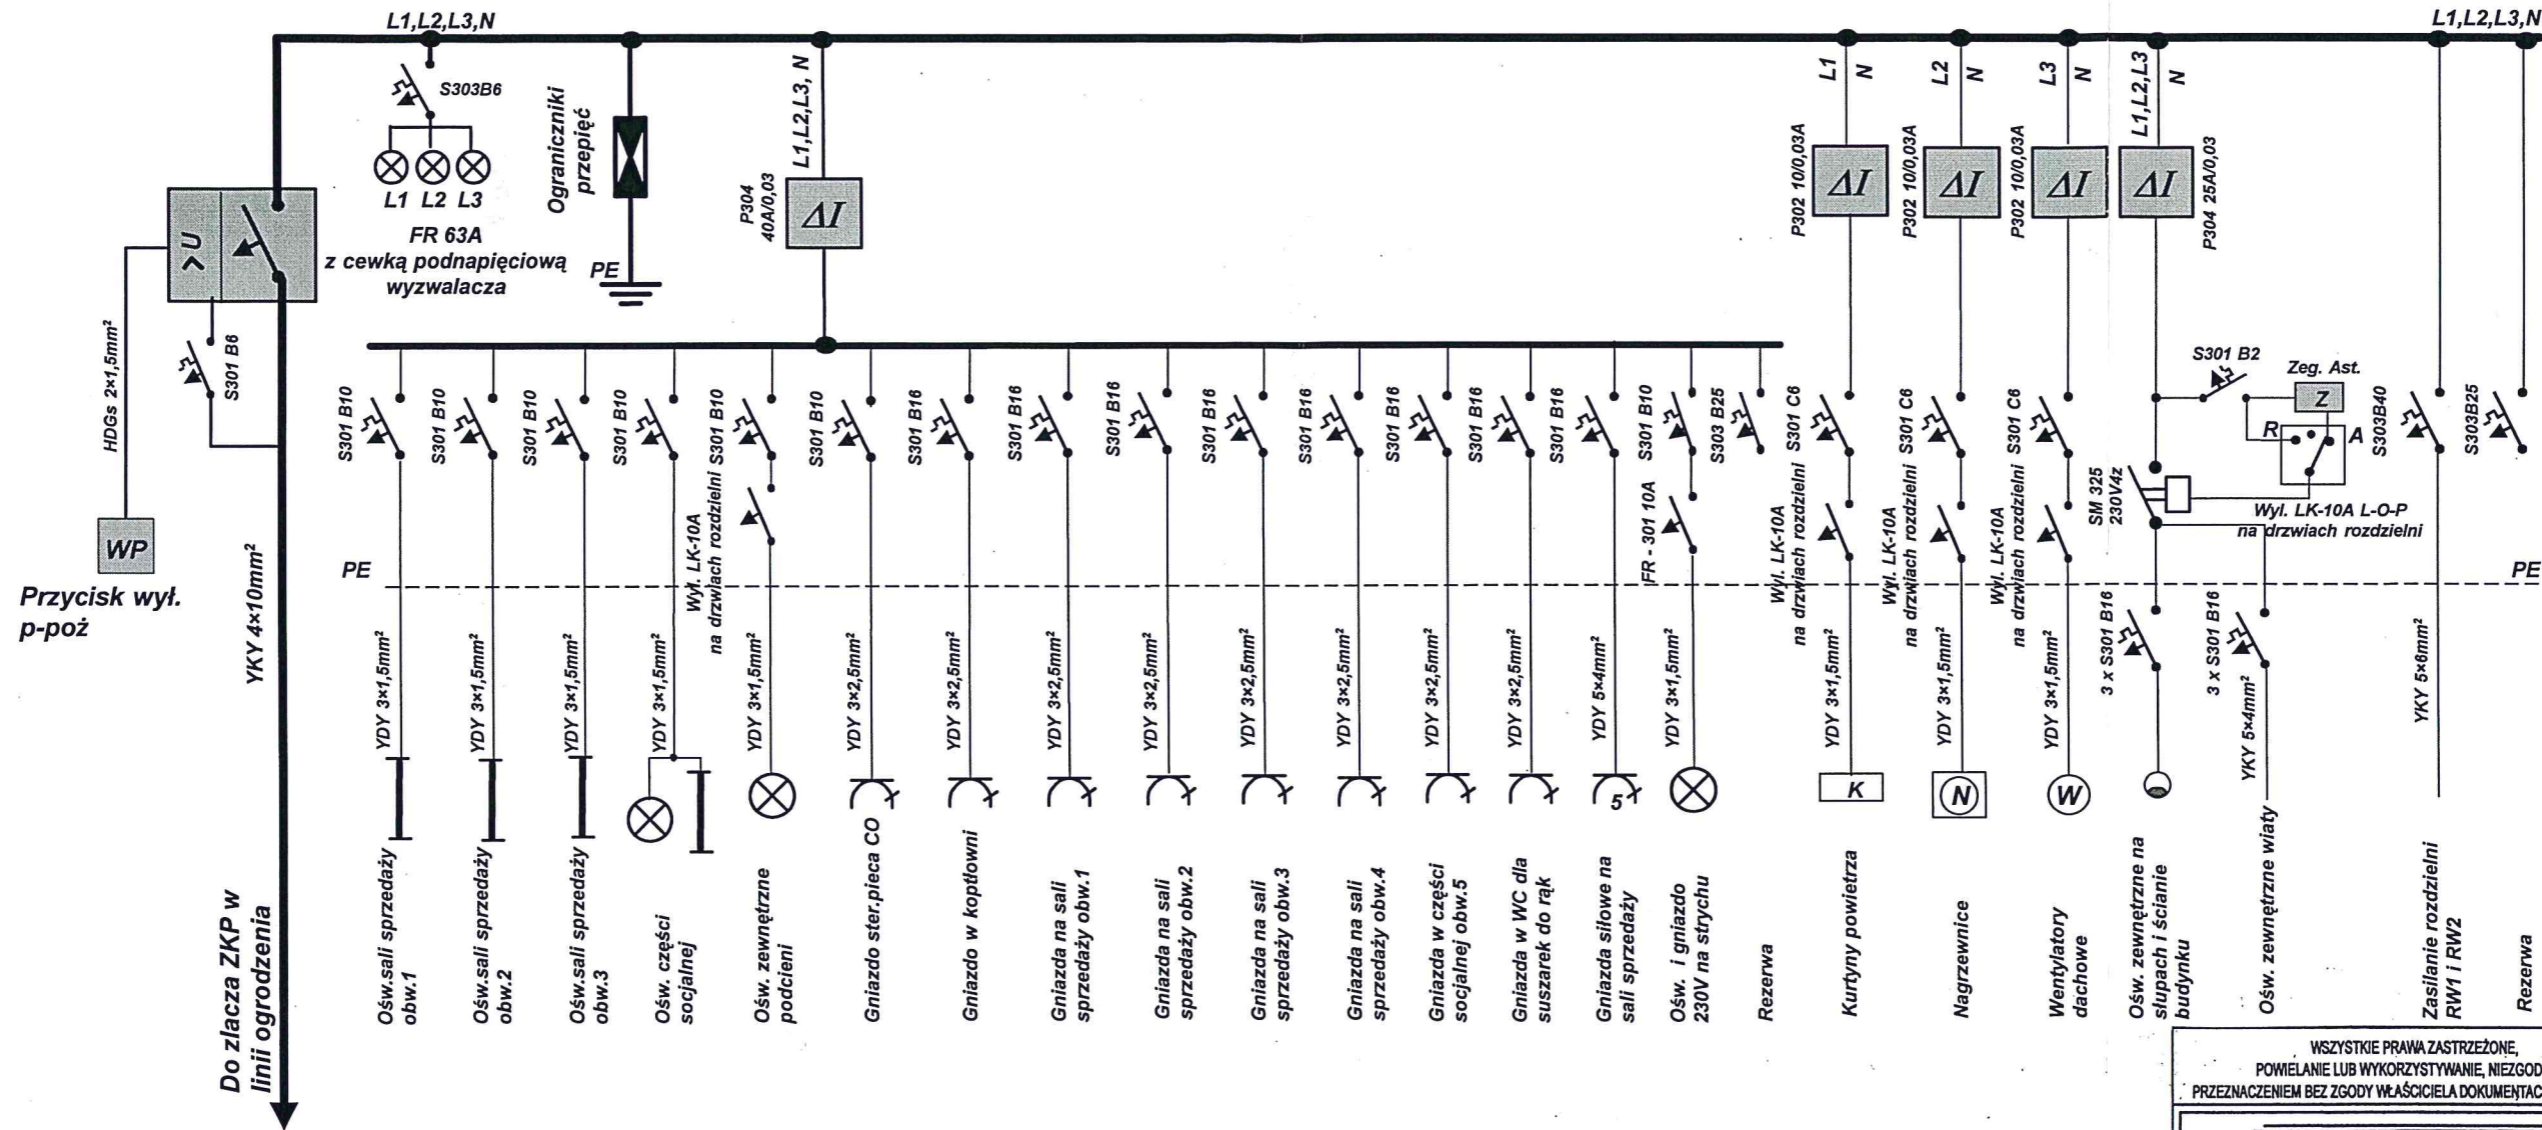

WSZYSTKIE PRAWA ZASTRZEŻONE,
POWIELANIE LUB WYKORZYSTYWANIE, NIEZGODNE Z
PRZEZNACZENIEM BEZ ZGODY WŁAŚCICIELA DOKUMENTACJI ZABRONIONE

WABUD

JEDNOSTKA PROJEKTOWA:
"WABUD" mgr. inż. Jakub Woźniak
ul. Warszawska 79, 98-100 Łask

OPRACOWANIE: "PERSPEKTYWA"
mgr inż. arch. Marcin Przybylski
ul. Warszawska 16d, 98-100 Łask,
tel. kom.: 512-250-414
e-mail: perspektywa.lask@gmail.com

per
spek
tywa
ARCHITECTURA
INŻYNIERSTWO

TEMAT: BUDOWA TARGOWISKA "MÓJ RYNEK"
W SZADKU Z INFRASTRUKTURĄ TOWARZYSZĄCĄ-
"PROJEKT BUDYNKU DO
PROMOCJI PRODUKTÓW LOKALNYCH"

ADRES:
Działka nr. 309, 307 obr 10 w Szadku przy ul. Sieradzkiej

INWESTOR:
GMINA I MIASTO SZADEK

PROJEKTANT:
Mikłaj Jerzy
Upr.bud.298/82

STADIUM:
Projekt budowlany


RYSUNEK:
RZUT PARTERU

BRANŻA: ELEKTRYCZNA

SKALA: ARKUSZ:
1:100 E.4

DATA: LUTY 2012 r.

SCHEMAT IDEOWY

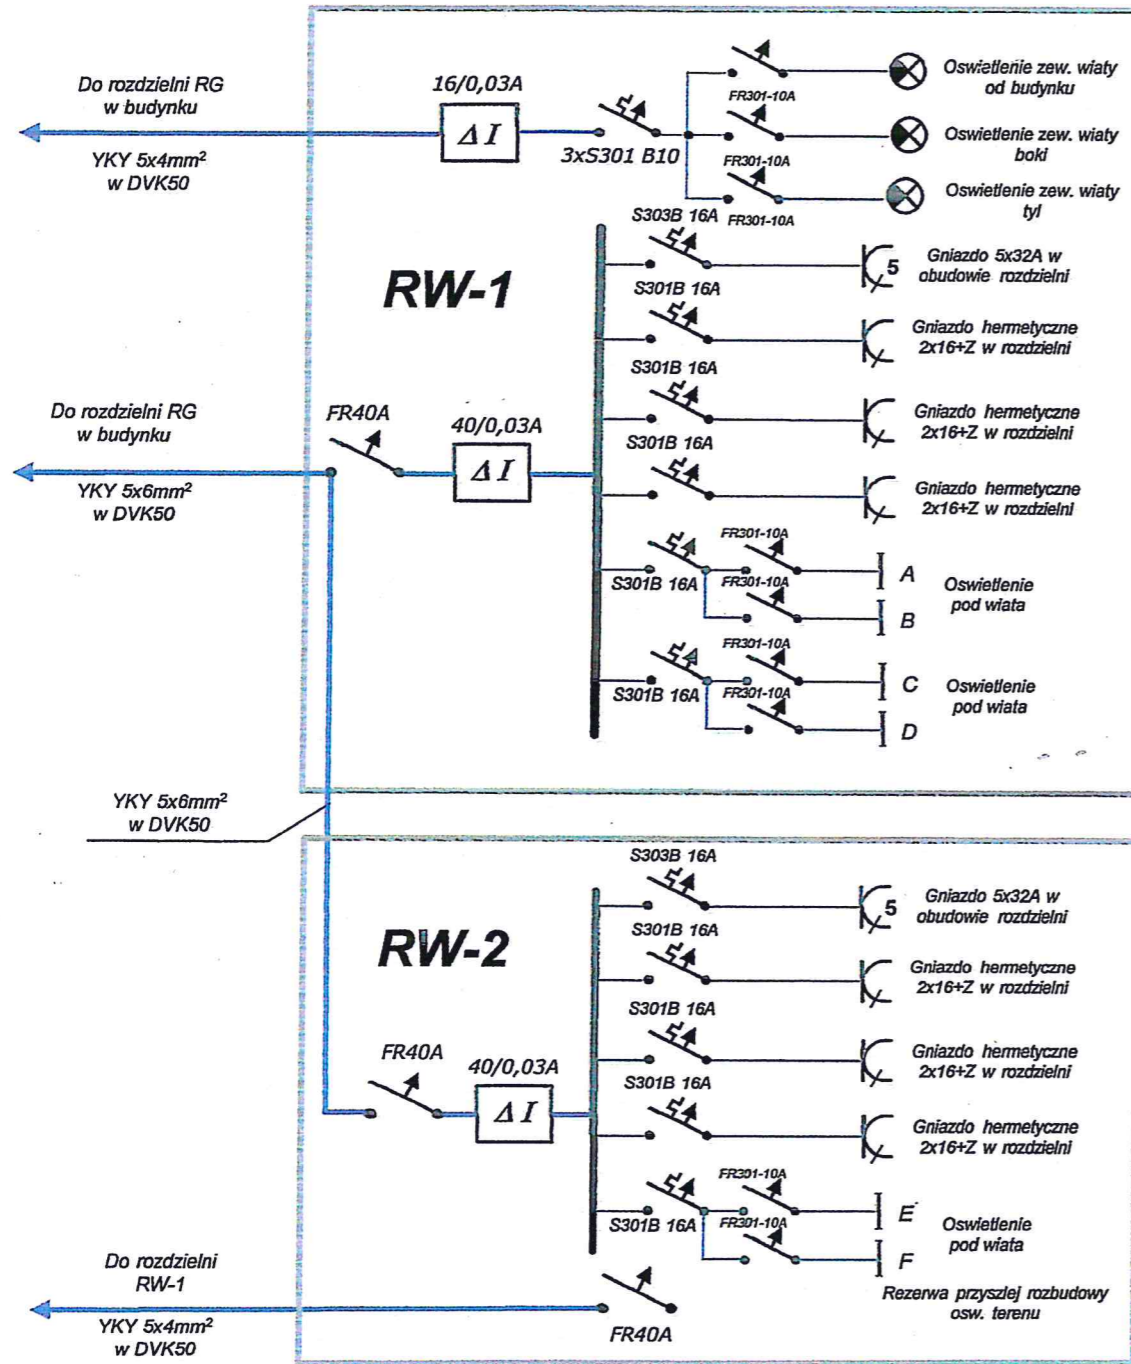

WSZYSTKIE PRAWA ZASTRZEŻONE,
POWIELANIE LUB WYKORZYSTYWANIE, MEZGIODNE Z
PRZEZNACZENIEM BEZ ZGODY WŁAŚCIELCZA DOKUMENTACJA ZABRONIONE

WABUD

JEDNOSTKA PROJEKTOWA:
"WABUD" mgr. Inż. Jakub Woźniak
ul. Warszawska 79, 98-100 Łask

OPRACOWANIE: "PERSPEKTYWA"
mgr Inż. arch. Marcin Przybylski
ul. Wierzbowa 164, 98-100 Łask,
tel. kom.: 512-230-414
e-mail: perspektywa.lask@gmail.com

TEMAT: BUDOWA TARGOWISKA "MÓJ RYNEK"
W SZADKU Z INFRASTRUKTURĄ TOWARZYSZĄCĄ-
"PROJEKT WIATY TARGOWEJ"

ADRES:
Działka nr. 309, 307 obr 10 w Szadku przy ul. Sieradzkiej

INWESTOR:
GMINA I MIASTO SZADEK

PROJEKTANT:
Mikla Jerzy
Upr.bud.298/82

STADIUM:
Projekt budowlany

RYSUNEK:
RZUT PARTERU

BRANŻA: ELEKTRYCZNA

SKALA: 1:100

ARKUSZ: E. 5

DATA: LUTY 2012 r.