

woj. łódzkie
pow. zduńskowolski
gm. Szadek
obiekt: Kolonia Góry Prusinowskie
- Boczeki
odc. 2(3)

Przedsiębiorstwo Geodezyjne Budownictwa
"GEOBUD"
98-200 Sieradz Plac Wojewódzki 3

MAPA SYTUACYJNO - WYSOKOŚCIOWA
z geodezyjną inwentaryzacją urządzeń podziemnych
d/c projektowych
SKALA 1:1000

Opracowano na podstawie map syf. - wys.
1:1000 sekcja 122.113.182;183;184;193;231;232;233 i 122.131.031;033
oraz pomiaru uzupełniającego.


Układ współrzędnych 1965
Poziom odniesienia „Krajobraz”

Mapa aktualna na dzień 2009-09-07

Granice własności wg stanu na gruncie.

wykonak:
Dariusz Zawis
Egzamin. Zawis
upr. 8913

SZKIC LOKALIZACJI
1:50 000

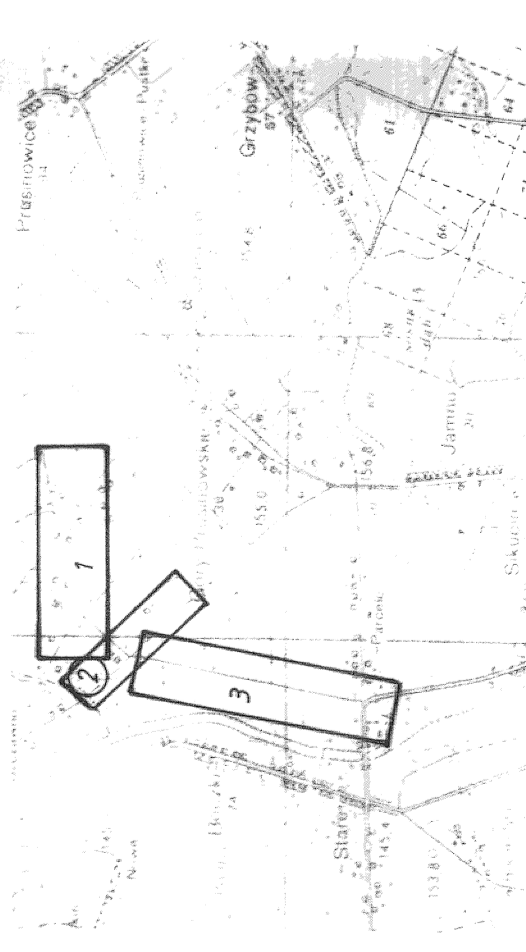

L. As. rob. 0399/09

Obiekt projektowany

Data

Podpis

brak

2009-09-07

Dariusz Zawis


GEOBUD

Przedsiębiorstwo Geodezyjne Budownictwa "GEOBUD"

ul. Wyspiarskiego 24
98-200 Sieradz
Nr upr. 8913

grunty wsi Kól Góry Prusinowskie

grunty wsi Boczeki

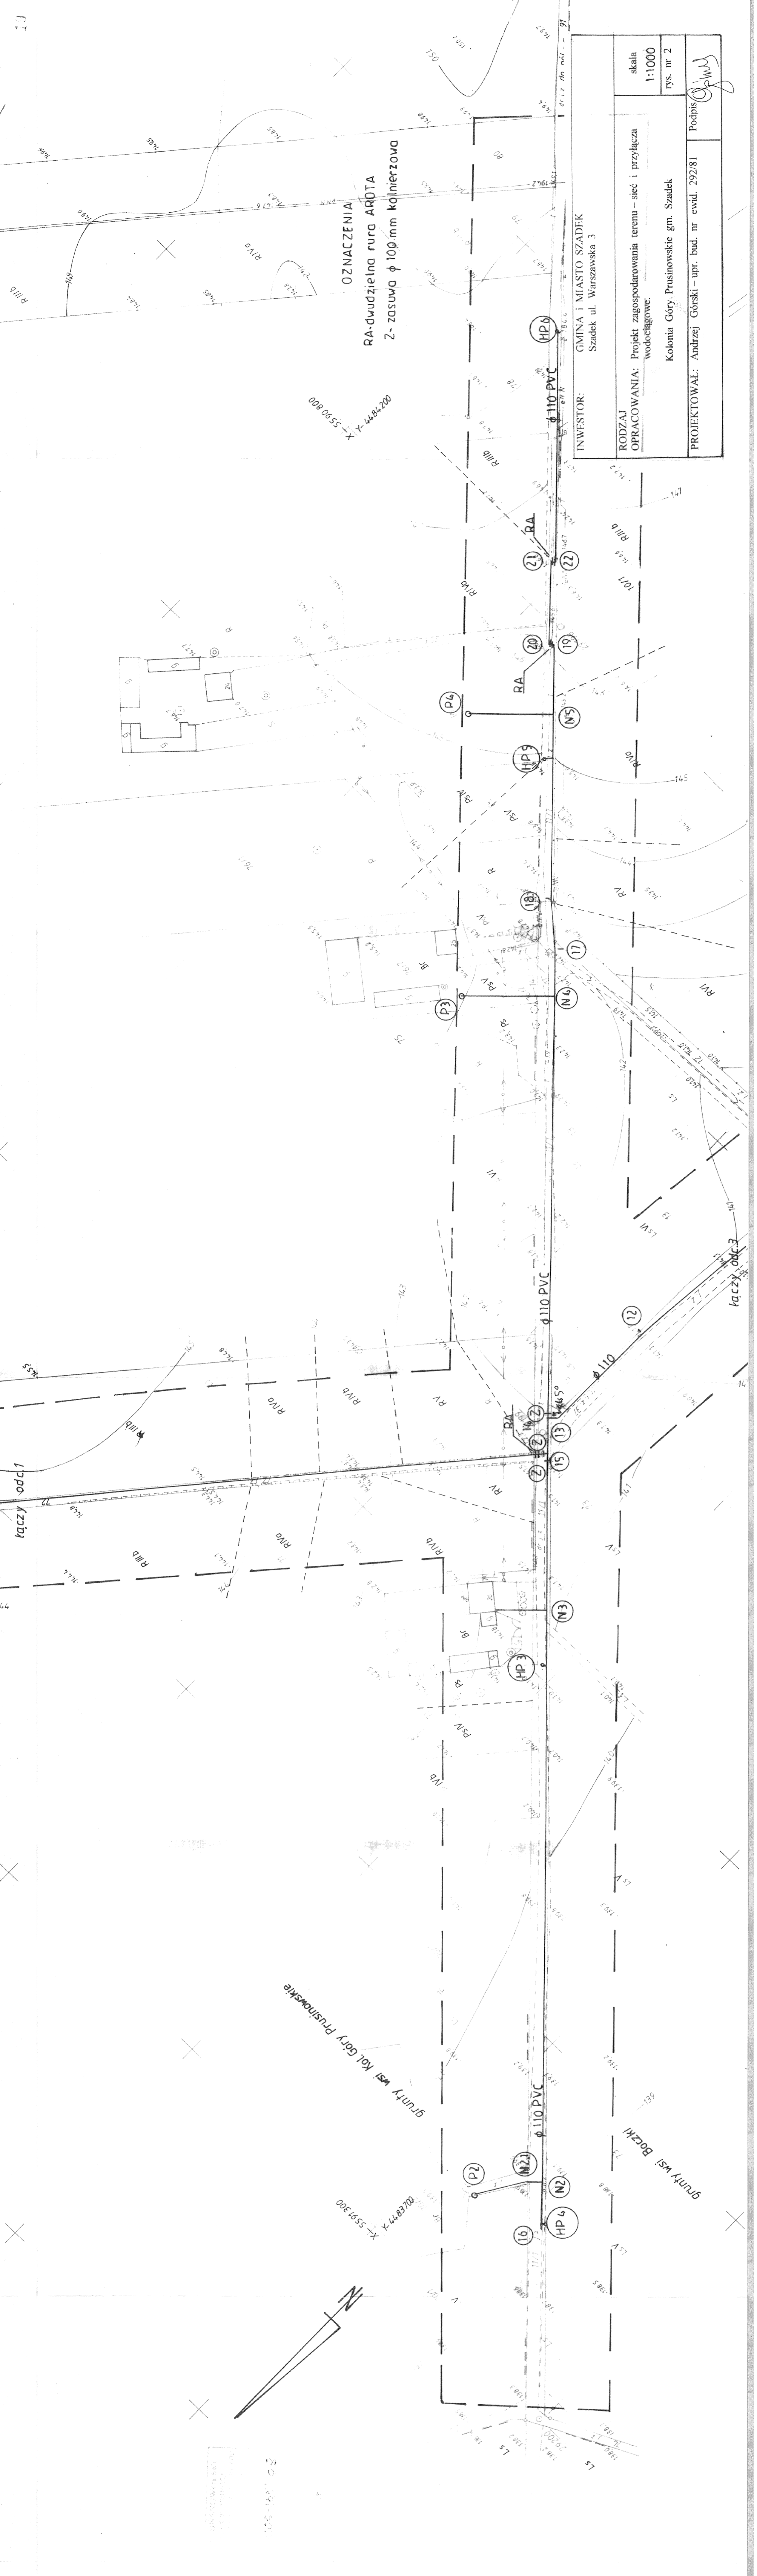

OZNACZENIA
RA-dwudzielna rura ARDTA
Z-zasuwą $\phi 100$ mm kalinierzowa

| | |
|------------------------------|--|
| INWESTOR: | GMINA i MIASTO SZADEK Szadek ul. Warszawska 3 |
| RODZAJ OPRACOWANIA: | Projekt zagospodarowania terenu - sieć i przyłącza wodociągowe. |
| skala 1:1000 rys. nr 2 | Kolonia Góry Prusinowskie gm. Szadek |
| Podpis | PROJEKTOWAŁ: Andrzej Górski - upr. bud. nr ewid. 292/81 |