

Woj. Łódźkie
powiat łowicki
gm. Szadek
obiekt: Kolonia Góry Prusinowskie
- Boczek

Przedsiębiorstwo Geodezyjne Budowlane
"GEOBUD"
98-200 Szadek, Plac Wolności 3


MAPA SYTUACYJNO - WYSOKOSCOWA
z geodezyjną inwentaryzacją urządzeń podziemnych
d/c projektowych
SKALA 1:1000

Opracowano na podstawie mapy ofc. ws.
1:1000 skłona 122.13.182;183;184;185;186;187;188;189;190;191;192;193;194;195;196;197;198;199;200

wykonali:
FACIENI OLSZEWSKI
Dariusz Zawis
Igor Doliński

Mapa aktualizacja na dzień 2009-09-07
Granice niezabudowanej tereny na granicy.

SEKCIJA KONTROLNA
1:50 000

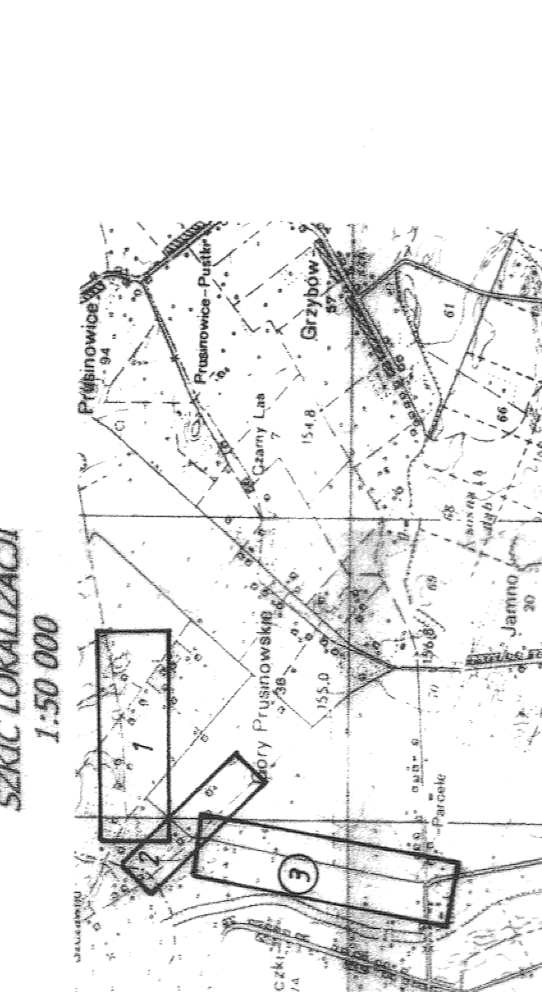

L. z numerem 03590/09
Oficyna projektowa
Działek 200m/6x0,07
PROFIL
GEOBUD - ŁÓDŹ
ul. Wolności 3
98-200 SZADEK
tel. 41 201 24 46

STANOWISKO ZDAJENSKOWEJ
OPINIAWANYCH
INWENTARYZACJI
M. BOKAŁA
ul. Wolności 3
98-200 SZADEK
tel. 41 201 24 46

Woj. Łódźkie
powiat łowicki
gm. Szadek
obiekt: Kolonia Góry Prusinowskie
- Boczek



łączy odc. 2

INWESTOR:	GMINA I MIASTO SZADEK Szadek ul. Wolności 3
RODZAJ OPRACOWANIA:	Projekt zagospodarowania terenu i urządzeń wodociągowe.
PROJEKCIJNY:	Kobina Góry Prusinowskie gm. Szadek
PROJEKTOWAL:	Andrzej Górski - upr. bud. nr ewid. 202/81

005-897-7
X-5590700
005-897-1 X-5590700

skala 1:1000
Dys. nr 1113
Podpis