


OBIEKT Prąski
 GMINA Szadek
 POWIAT ZDUŃSKA WOJ. ŁÓDZKIE
 nr zlecenia _____

**M A P A
 SYTUACYJNO-WYSOKOŚCIOWA**

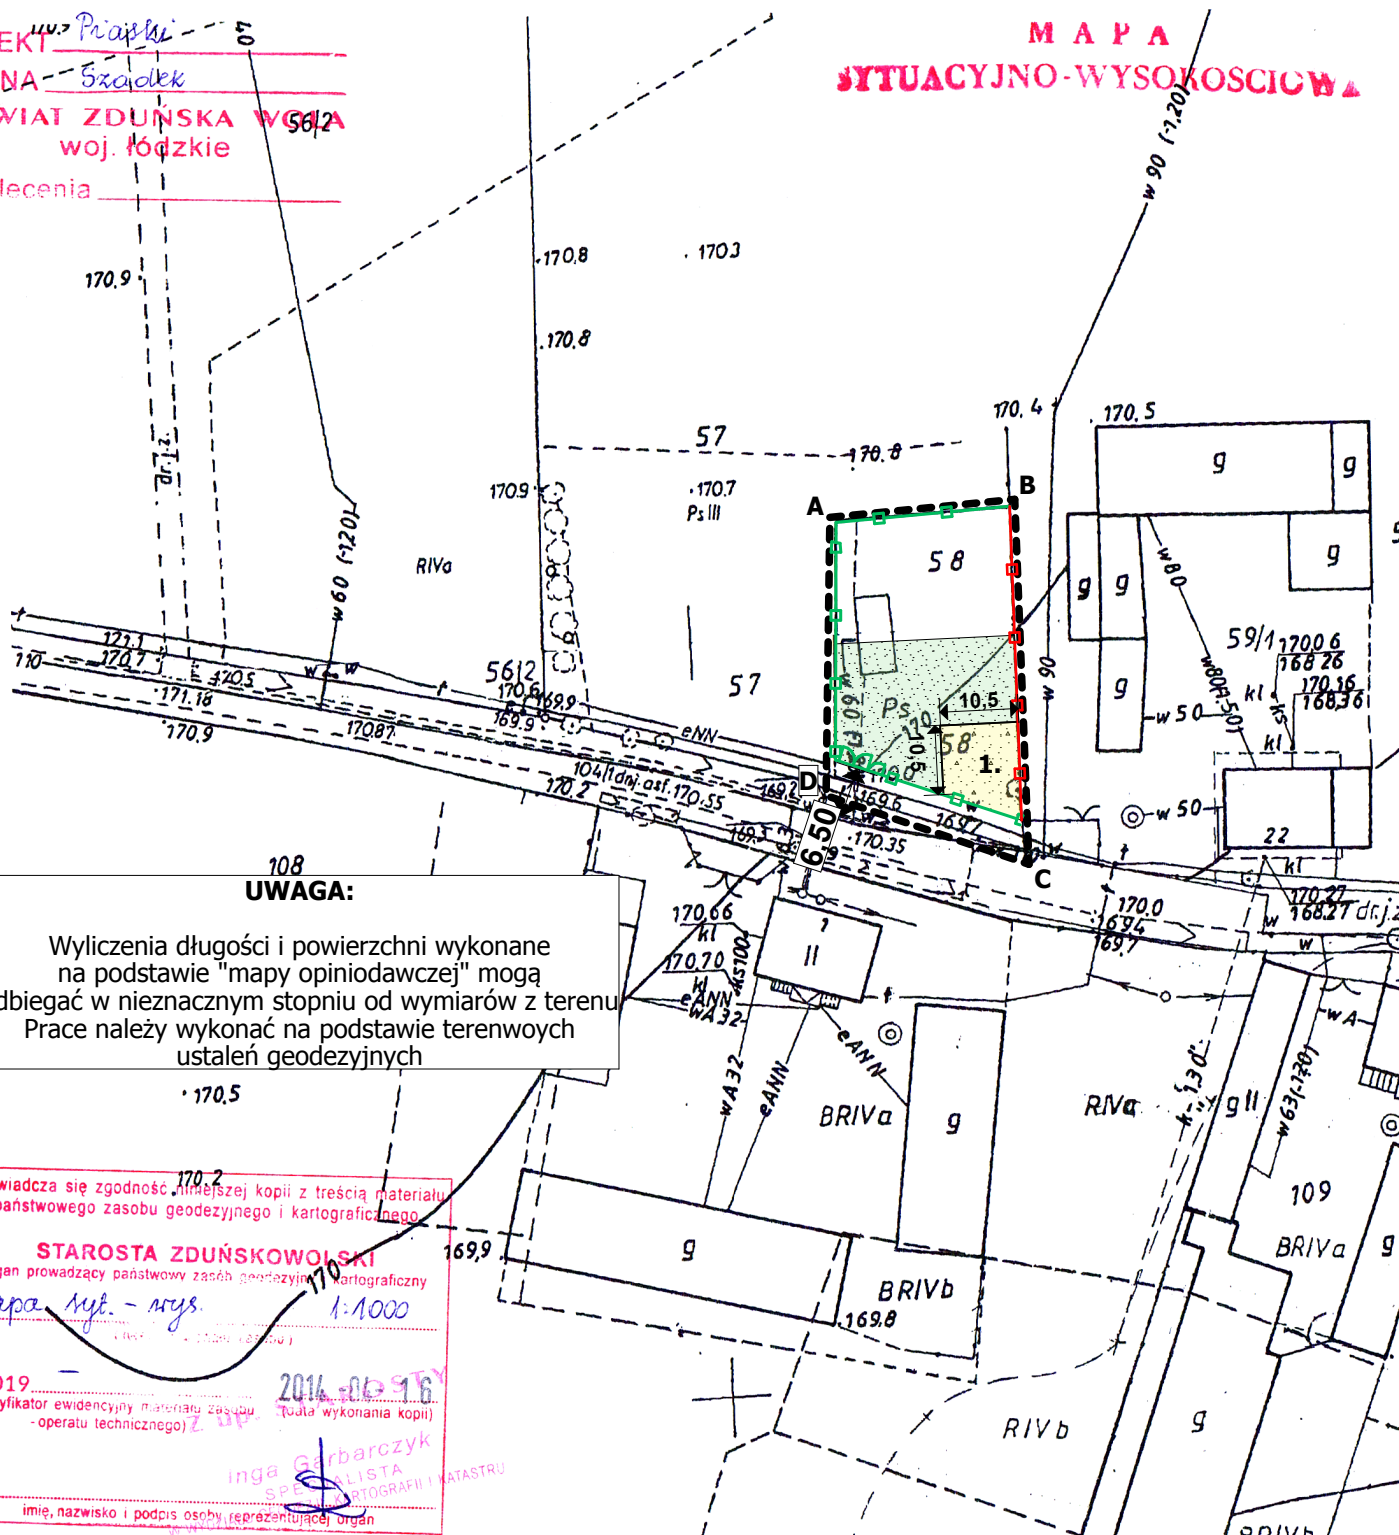

LEGENDA:

- Teren objęty zakresem opracowania
- Projektowany plac zabaw
- Projektowana powierzchnia trawiasta - teren rekreacyjny
- Istniejące ogrodzenie
- Projektowane ogrodzenie z furtką i bramą

UWAGA:
 Wyliczenia długości i powierzchni wykonane na podstawie "mapy opiniodawczej" mogą odbiegać w nieznacznym stopniu od wymiarów z terenu. Prace należy wykonać na podstawie terenowych ustaleń geodezyjnych.

Poświadczam zgodność niniejszej kopii z treścią materiału państwowego zasobu geodezyjnego i kartograficznego.

STAROSTA ZDUŃSKOWOŁSKI
 organ prowadzący państwowy zasób geodezyjny i kartograficzny

Mapa syl. - wys.
 1:1000

P.1019 (identyfikator ewidencyjny materiału zasobu - operatu technicznego) z dnia 2016-06-16 (data wykonania kopii)

Inga Garbarczyk
 SPECJALISTA
 FOTOGRAFII I KATASTRU

imię, nazwisko i podpis osoby reprezentującej organ

JEDNOSTKA PROJEKTOWA: **"PERSPEKTYWA"**
 mgr inż. arch. Marcin Przybylski
 ul. Warszawska 16d, 98-100 Łask,
 tel. kom.: 512-250-414
 e-mail: perspektywa.lask@gmail.com

per spek tywa
 ARCHITEKTURA
 NIEMUCHOMOŚCI

TEMAT: PROJEKT PLACU ZABAW		
ADRES: DZIAŁKA NR 58, Piaski, GMINA SZADEK		
INWESTOR: Gmina i Miasto Szadek, ul. Warszawska 3, 98-240 Szadek		
PROJEKTANT: mgr inż. arch. Marcin Przybylski		
STADIUM: Architektura	RYSUNEK: Projekt zagospodarowania terenu	
BRANŻA:	SKALA 1:1000	ARKUSZ: A1
DATA: KWIECIEŃ 2014 r.		