


**MAPA
CYFNO-WYSOKOŚCIOWA
Skala 1:500**

LEGENDA:

1. Zbiornik oczyszczalni do 0.75 m³/d
2. Przepompownia ścieków \varnothing 1000 mm
3. Studzienka rozdzielcza \varnothing 400 mm
4. Drenaż w nasypie z warstwą wspomagającą 36m² (4,5x8)
5. Kominki napowietrzające

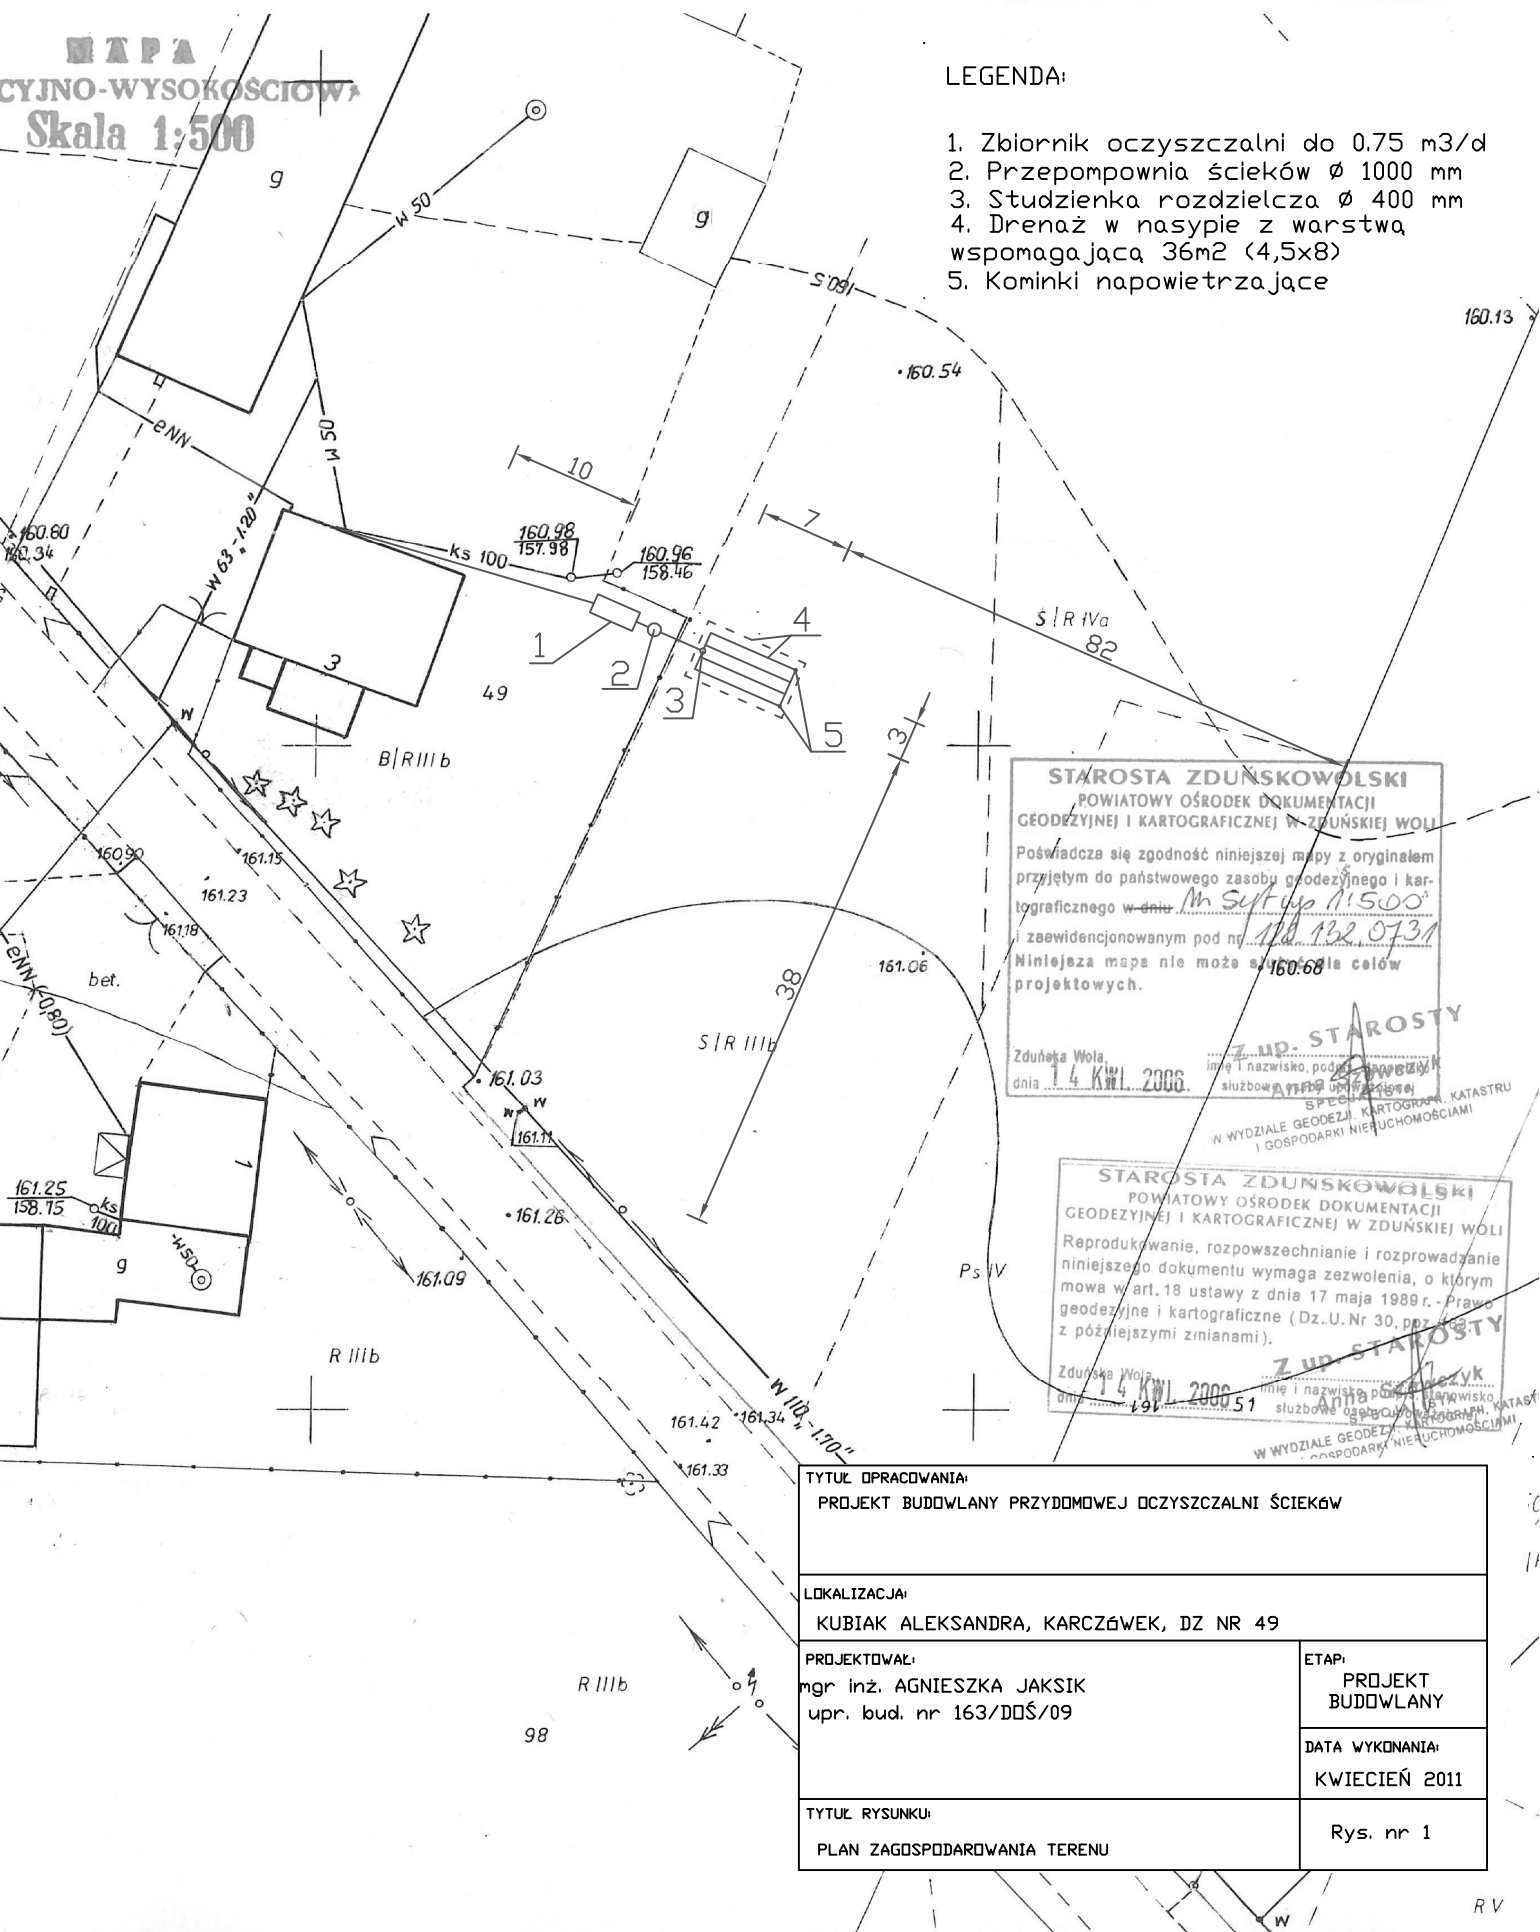

STAROSTA ZDUNSKOWOLSKI
POWIATOWY OŚRODEK DOKUMENTACJI
GEODEZYJNEJ I KARTOGRAFICZNEJ W ZDUNSKIEJ WOLI
Poświadczam zgodność niniejszej mapy z oryginałem
przyjętym do państwowego zasobu geodezyjnego i kar-
tograficznego w dniu 14 KWI 2006 r.
i zaewidencjonowanym pod nr 132 0731
Niniejsza mapa nie może służyć do celów
projektowych.

Z UP. STAROSTY
Zduńska Wola,
dnia 14 KWI 2006 r.
imię i nazwisko, podpis, stanowisko
służbowe
SPECJALNY KARTOGRAF, KATASTR
W WYDZIALE GEODEZJI I GOSPODARSTWA NIERUCHOMOŚCIAMI

STAROSTA ZDUNSKOWOLSKI
POWIATOWY OŚRODEK DOKUMENTACJI
GEODEZYJNEJ I KARTOGRAFICZNEJ W ZDUNSKIEJ WOLI
Reprodukowanie, rozpowszechnianie i rozprowadzanie
niniejszego dokumentu wymaga zezwolenia, o którym
mowa w art. 18 ustawy z dnia 17 maja 1989 r. - Prawo
geodezyjne i kartograficzne (Dz.U. Nr 30, poz. 1032
z późniejszymi zmianami).

Z UP. STAROSTY
Zduńska Wola,
dnia 14 KWI 2006 r.
imię i nazwisko, podpis, stanowisko
służbowe
SPECJALNY KARTOGRAF, KATASTR
W WYDZIALE GEODEZJI I GOSPODARSTWA NIERUCHOMOŚCIAMI

TYTUŁ OPRACOWANIA: PROJEKT BUDOWLANY PRZYDOMOWEJ OCZYSZCZALNI ŚCIEKÓW	
LOKALIZACJA: KUBIAK ALEKSANDRA, KAR CZÓWEK, DZ NR 49	
PROJEKTOWAŁ: mgr inż. AGNIESZKA JAKSIK upr. bud. nr 163/DDŚ/09	ETAP: PROJEKT BUDOWLANY
	DATA WYKONANIA: KWIECIEŃ 2011
TYTUŁ RYSUNKU: PLAN ZAGOSPODAROWANIA TERENU	Rys. nr 1