

MAPA
SITUACYJNO-WYSOKOŚCIOWA
Skala 1:500

TYTUŁ OPRAWOWANIA:

PROJEKT BUDOWLANY PRZYDOMOWEJ OCZYSZCZALNI ŚCIEKÓW

LOKALIZACJA:

SZEWCEZYK GRZEGORZ, KARCZÓWEK, DZ NR 97

PROJEKTOWAŁ:

mgr inż. AGNIESZKA JAKSIK
upr. bud. nr 163/DDŚ/09

ETAP:

PROJEKT
BUDOWLANY


DATA WYKONANIA:

KWIECIEŃ 2011

TYTUŁ RYSUNKU:

PLAN ZAGOSPODAROWANIA TERENU

Rys. nr 1

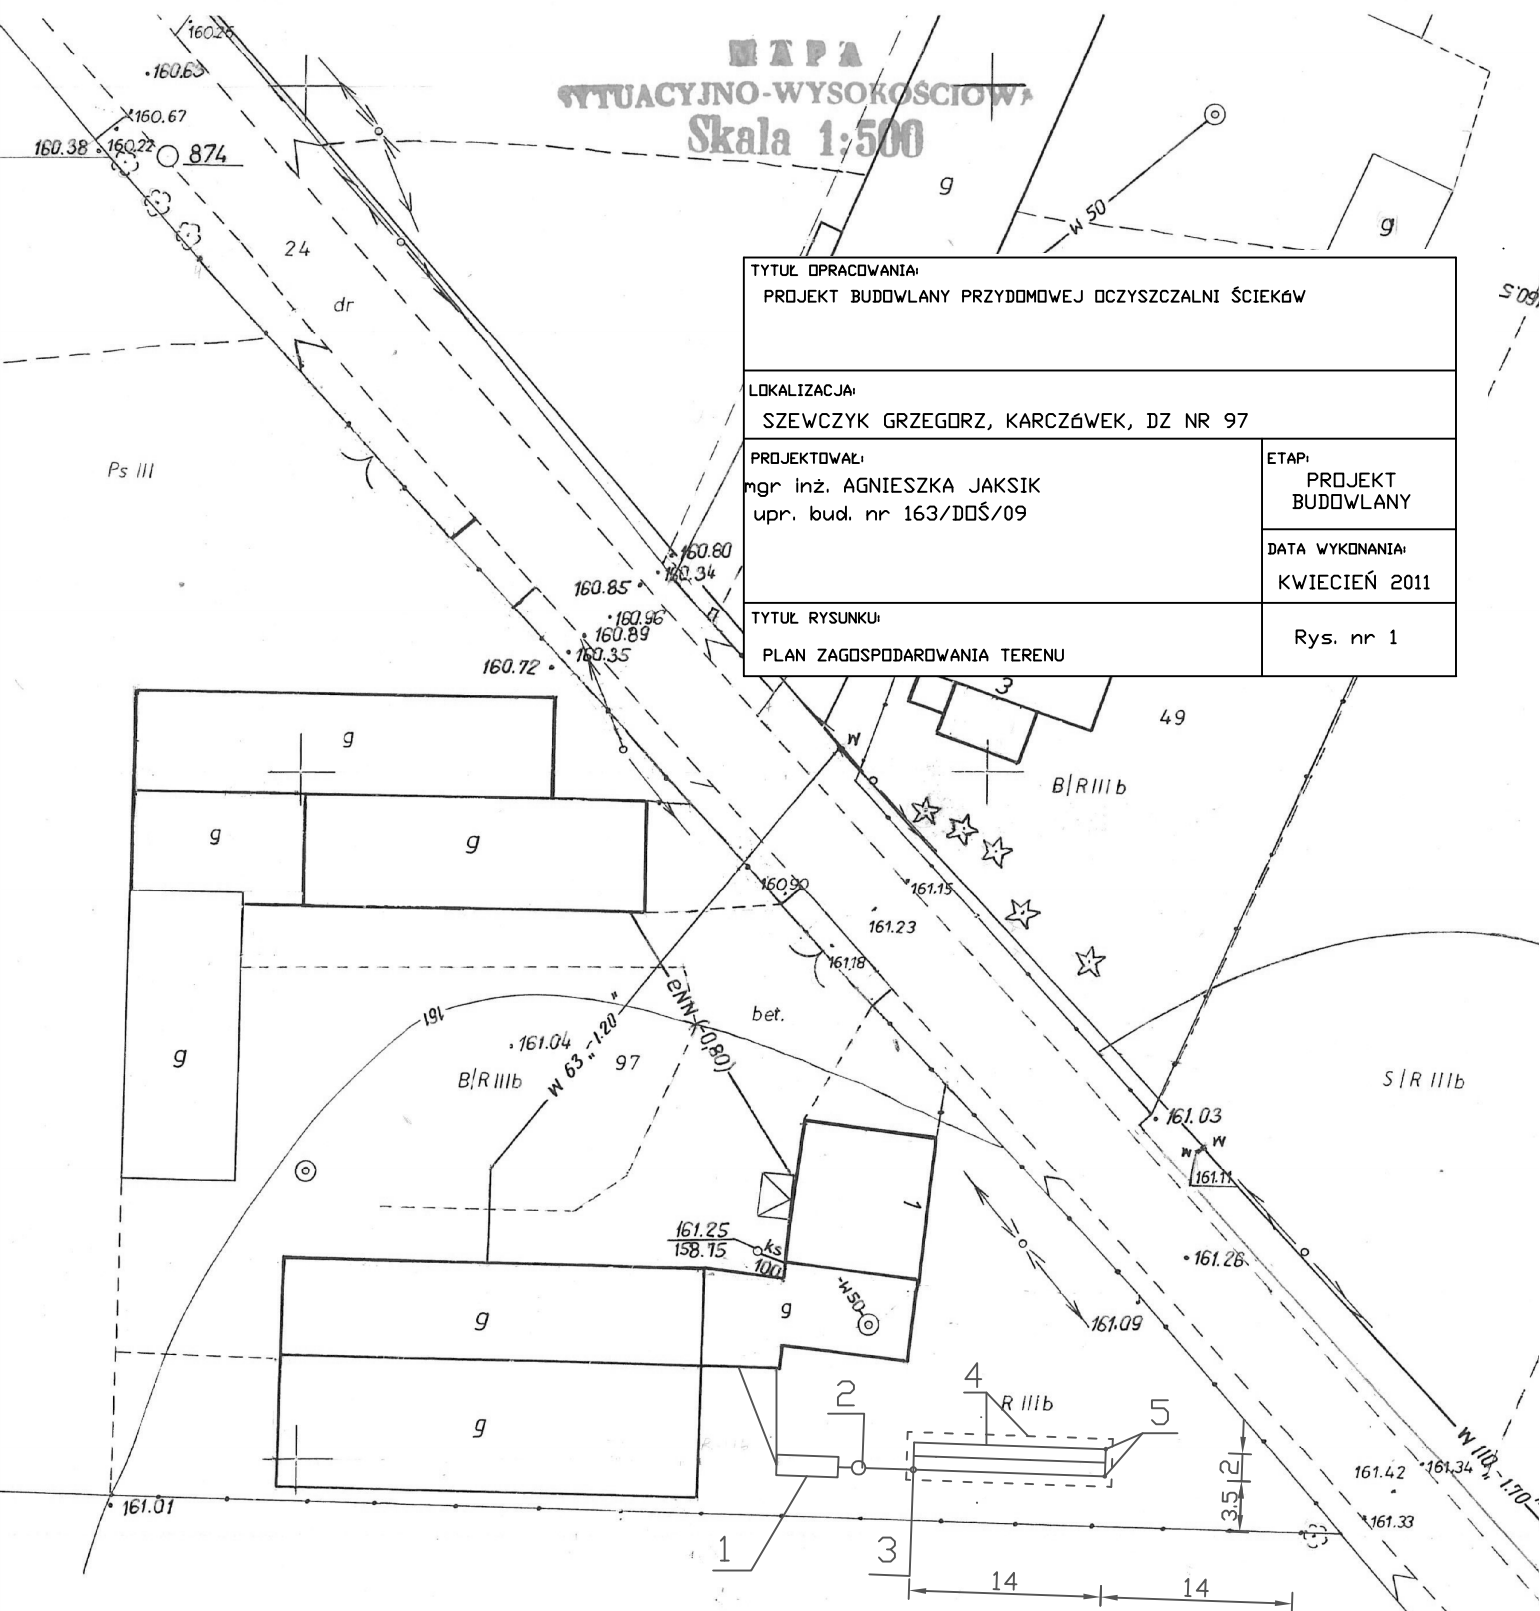

LEGENDA:

1. Zbiornik oczyszczalni do 1,50 m³/d
2. Przepompownia ścieków \varnothing 1000 mm
3. Studzienka rozdzielcza \varnothing 400 mm
4. Drenaż w nasypie z warstwą wspomagającą 52m² (3,5x15)
5. Kominki napowietrzające

R IIIb

98