


102.1
OBJEKT Przatów Dolny, dz. 32
GMINA Grodzisk
POWIAT ZDUŃSKA WOLA
woj. łódzkie
nr zlecenia _____

MAPA **SYTUACYJNO-WYSOKOŚCIOWA**

Skala 1:1000

LEGENDA:

1. Studzienka kanalizacyjna \varnothing 315 mm
2. Zbiornik oczyszczalni do 0,75 m³/d
3. Studzienka rozdzielcza \varnothing 400 mm
4. Drenaż w gruncie 36 mb (3x12)
5. Koninki napowietrzające

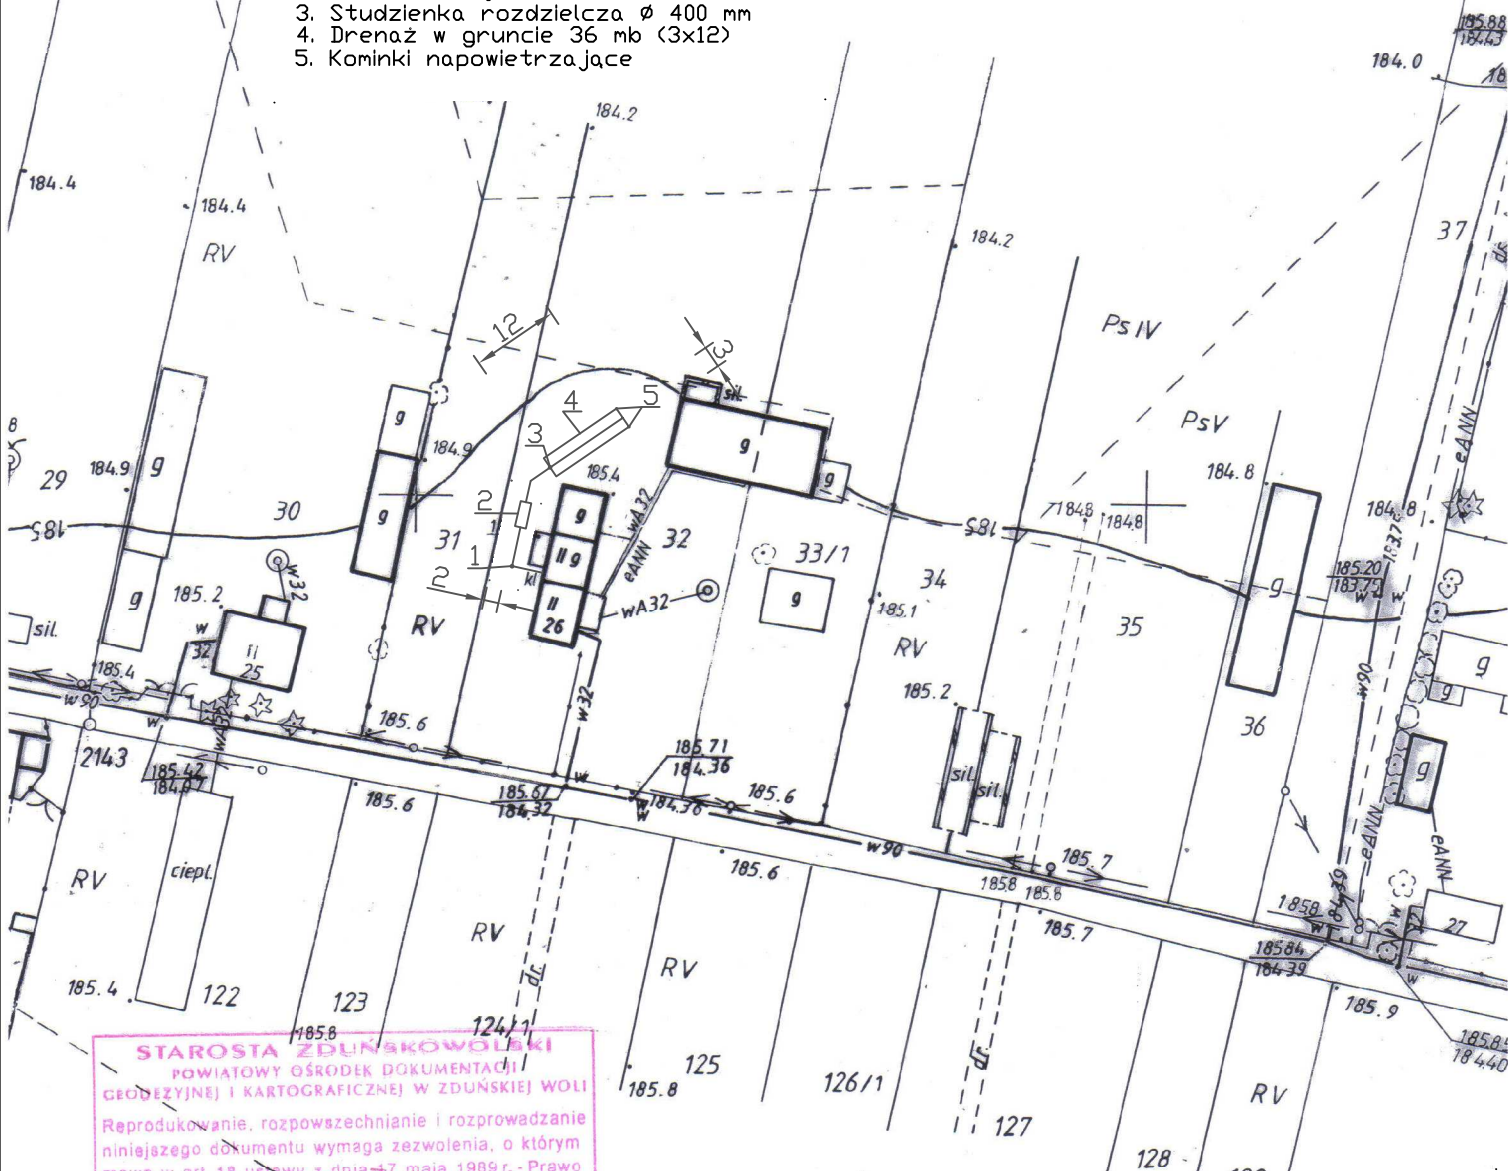

STAROSTA ZDUŃSKOWOLSKI
 POWIATOWY OŚRODEK DOKUMENTACJI
 GEODEZYJNEJ I KARTOGRAFICZNEJ W ZDUŃSKIEJ WOLI
 Reprodukowanie, rozpowszechnianie i rozprowadzanie
 niniejszego dokumentu wymaga zezwolenia, o którym
 mowa w art. 18 ustawy z dnia 7 maja 1989 r. - Prawo
 geodezyjne i kartograficzne (Dz. U. Nr 30, poz. 353,
 z późniejszymi zmianami).
 Zduńska Wola,
 dnia 2011-04-14
 Anna Szewczyk
 Wzrost: 1,60 m, Ciężar ciała: 55 kg, Ciężar serca: 250 g, Ciężar płuc: 200 g, Ciężar wątroby: 150 g, Ciężar nerek: 100 g, Ciężar pęcherzyka żółciowego: 50 g, Ciężar trzustki: 50 g, Ciężar śledziony: 50 g, Ciężar wątroby: 150 g, Ciężar nerek: 100 g, Ciężar pęcherzyka żółciowego: 50 g, Ciężar trzustki: 50 g, Ciężar śledziony: 50 g

STAROSTA ZDUŃSKOWOLSKI
 POWIATOWY OŚRODEK DOKUMENTACJI
 GEODEZYJNEJ I KARTOGRAFICZNEJ W ZDUŃSKIEJ WOLI
 Poświadczam zgodność niniejszej mapy z oryginałem
 przyjętym do państwowego zasobu geodezyjnego i kar-
 tograficznego w dniu 2011-04-14
 i zaewidencjonowanym pod nr 11/1000
 Niniejsza mapa nie może służyć do celów
 projektowych.
 Z up. STAROSTY
 Anna Szewczyk
 Zduńska Wola,
 dnia 2011-04-14
 Wzrost: 1,60 m, Ciężar ciała: 55 kg, Ciężar serca: 250 g, Ciężar płuc: 200 g, Ciężar wątroby: 150 g, Ciężar nerek: 100 g, Ciężar pęcherzyka żółciowego: 50 g, Ciężar trzustki: 50 g, Ciężar śledziony: 50 g

TYTUŁ OPRACOWANIA: PROJEKT BUDOWLANY PRZYDOMOWEJ OCZYSZCZALNI ŚCIEKÓW	
LOKALIZACJA: CZAPIŃSKA BARBARA, PRZATÓW DOLNY, DZ NR 32	
PROJEKTOWAŁ: mgr inż. AGNIESZKA JAKSIK upr. bud. nr 163/DDŚ/09	ETAP: PROJEKT BUDOWLANY
TYTUŁ RYSUNKU: PLAN ZAGOSPODAROWANIA TERENU	DATA WYKONANIA: KWIECIEŃ 2011
	Rys. nr 1