


OBIEKT Pracownia Gminy d. nr. 324  
 GMINA Brodek  
 POWIAT ZDUŃSKA WOLA  
 woj. łódzkie  
 nr zlecenia \_\_\_\_\_

**M A P A**  
**SITUACYJNO-WYSOKOŚCIOWA**

**Skala 1:1000**

**LEGENDA:**

1. Zbiornik oczyszczalni do 0,75 m<sup>3</sup>/d
2. Studzienka rozdzielcza, Ø 400 mm
3. Drenaż w gruncie 30 mb (3x10)
4. Kominki napowietrzające

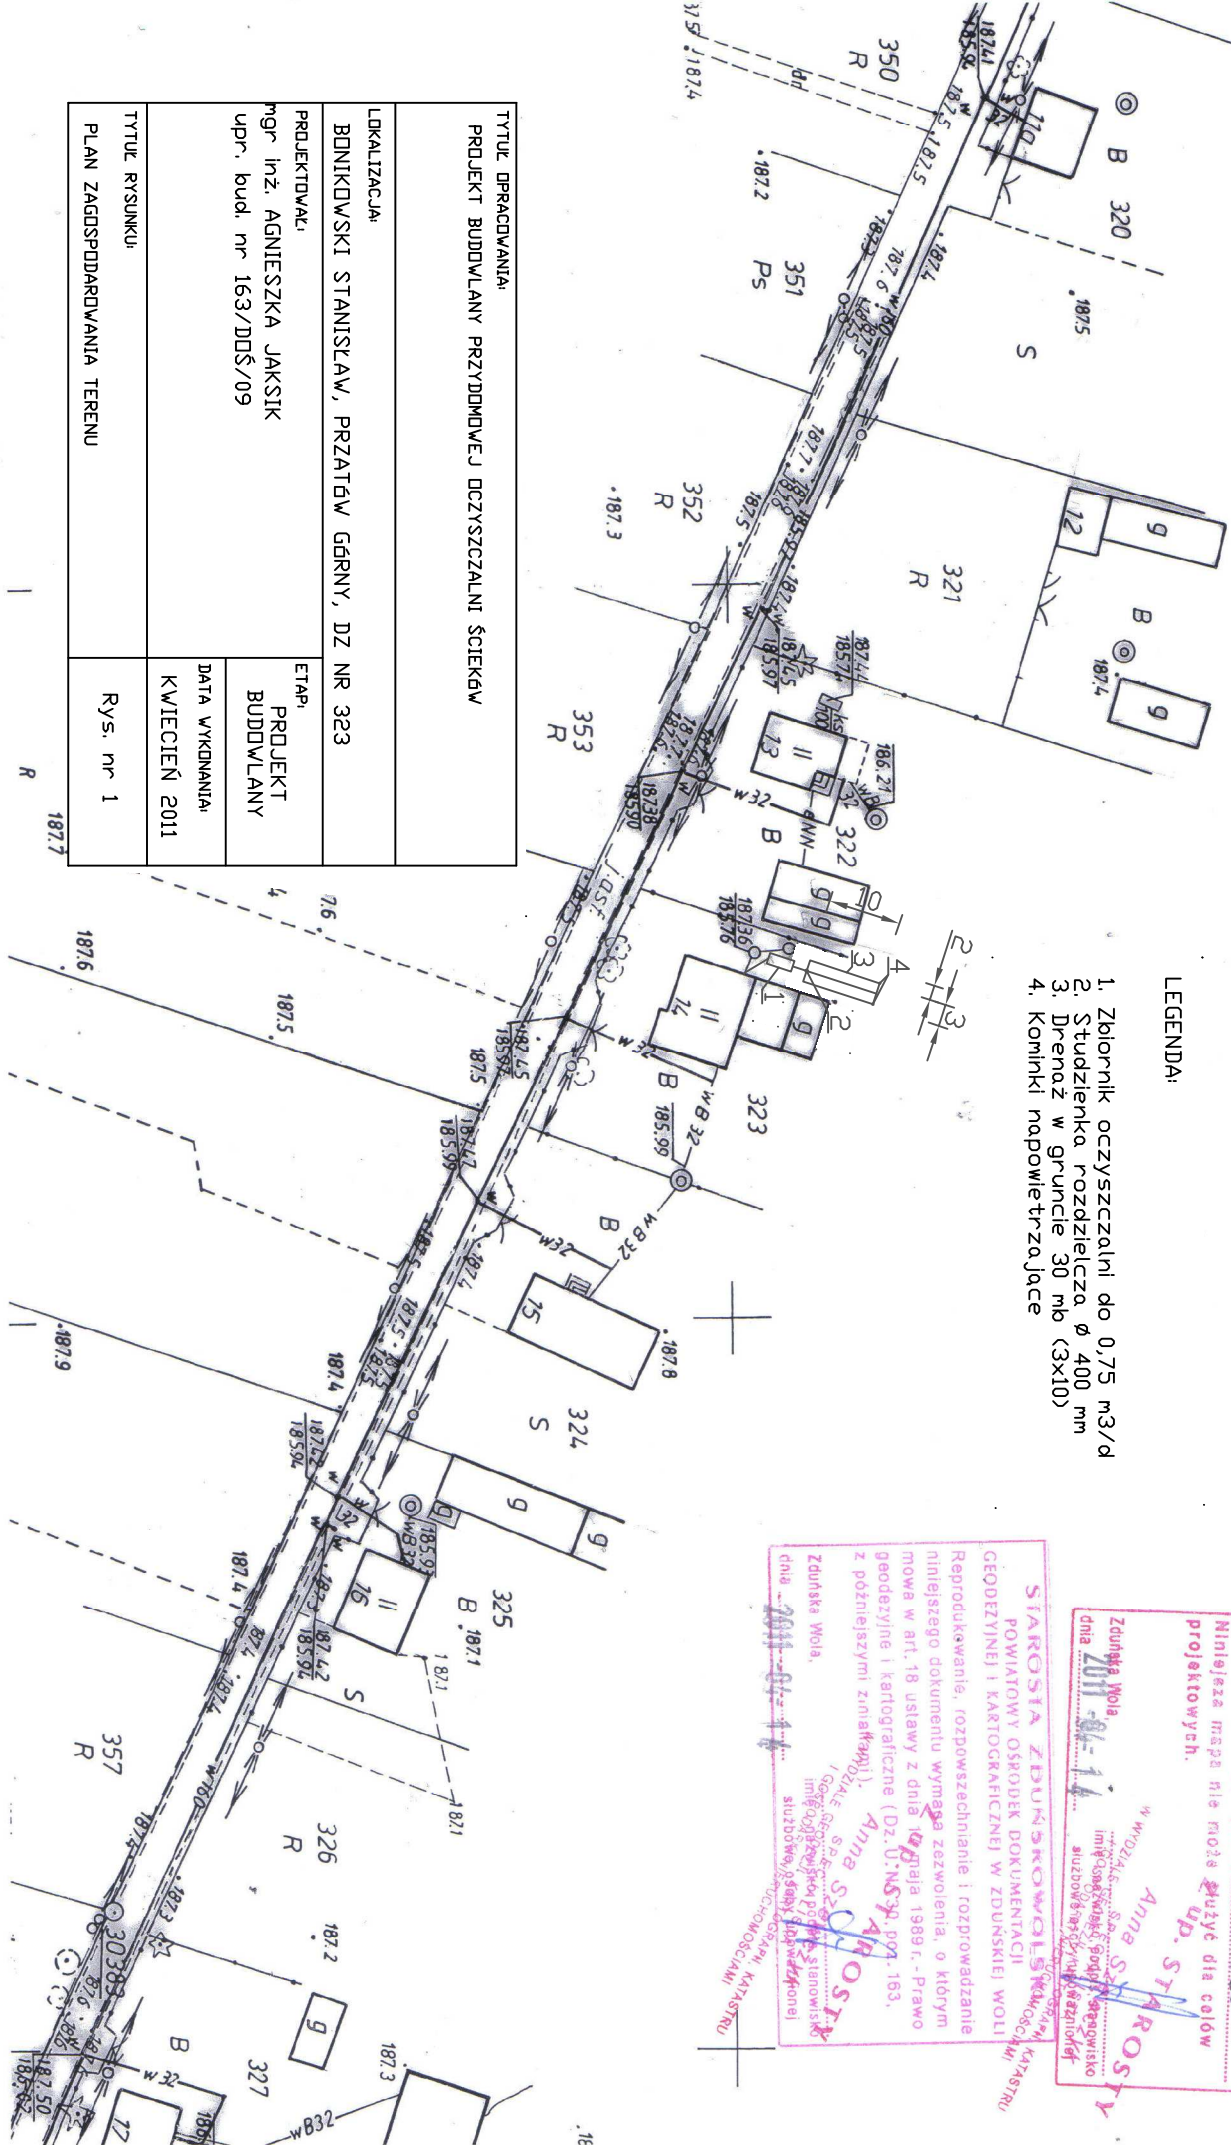

TYTUŁ OPRACOWANIA: PROJEKT BUDOWLANY PRZYDMOWEJ OCZYSZCZALNI ŚCIEKÓW	
LOKALIZACJA: BONIKOWSKI STANISŁAW, PRZĄTÓW GÓRNY, DZ NR 323	
PROJEKTOWAŁ: mgr inż. AGNIESZKA JAKSIK upr. bud. nr 163/DDŚ/09	ETAP: PROJEKT BUDOWLANY
	DATA WYKONANIA: KWIECIEŃ 2011
TYTUŁ RYSUNKU: PLAN ZAGOSPODAROWANIA TERENU	
Rys. nr 1	

**STAROSTA ZDUŃSKOWOLSKI**  
 POWIATOWY OŚRODEK DOKUMENTACJI  
 GEODEZYJNEJ I KARTOGRAFICZNEJ W ZDUŃSKIEJ WOLI  
 Poświadczam się zgodność niniejszej mapy z oryginałem  
 przyjętym do państwowego zasobu geodezyjnego i kar-  
 tograficznego ~~mapy~~ **mapa sytuacyjno-wysokościowa**  
 i zaewidencjonowanej pod nr **1.1000**  
 Niniejsza mapa nie może służyć dla celów  
 projektowych.  
 WYDZIAŁ GEODEZJI I KARTOGRAFII  
 inżynier **Anna S. Ostrowska**  
 upr. bud. nr **163/DDŚ/09**  
 dnia **2011-04-14**

**STAROSTA ZDUŃSKOWOLSKI**  
 POWIATOWY OŚRODEK DOKUMENTACJI  
 GEODEZYJNEJ I KARTOGRAFICZNEJ W ZDUŃSKIEJ WOLI  
 Reprodukowanie, rozpowszechnianie i rozprowadzanie  
 niniejszego dokumentu wymaga zezwolenia, o którym  
 mowa w art. 18 ustawy z dnia 14 czerwca 1989 r. - Prawo  
 geodezyjne i kartograficzne (Dz.U. Nr 24, poz. 163,  
 z późniejszymi zmianami).  
 Oświadczenie  
 inżyniera geodezyjnego poświadczającego  
 słuszność danych topograficznych  
 Zdunska Wola,  
 dnia **2011-04-14**  
**Anna S. Ostrowska**  
 inżynier geodezyjny, upr. bud. nr 163/DDŚ/09  
 starosta zduńskowolski