


OBIEKT Przatów dz. nr. 307/1  
 GMINA Szodek  
 POWIAT ZDUŃSKA WOLA  
 woj. łódzkie  
 nr zlecenia \_\_\_\_\_

**MAPA**  
**SYTUACYJNO-WYSOKOŚCIOWA**  
**Skala 1:1000**

TYTUŁ OPRACOWANIA: PROJEKT BUDOWLANY PRZYDOMOWEJ OCZYSZCZALNI ŚCIEKÓW	
LOKALIZACJA: BĄCZYŃSKI MAREK, PRZATÓW GÓRNY, DZ NR 307/1	
PROJEKTOWAŁ: mgr inż. AGNIESZKA JAKSIK upr. bud. nr 163/DDŚ/09	ETAP: PROJEKT BUDOWLANY
	DATA WYKONANIA: KWIECIEŃ 2011
TYTUŁ RYSUNKU: PLAN ZAGOSPODAROWANIA TERENU	Rys. nr 1

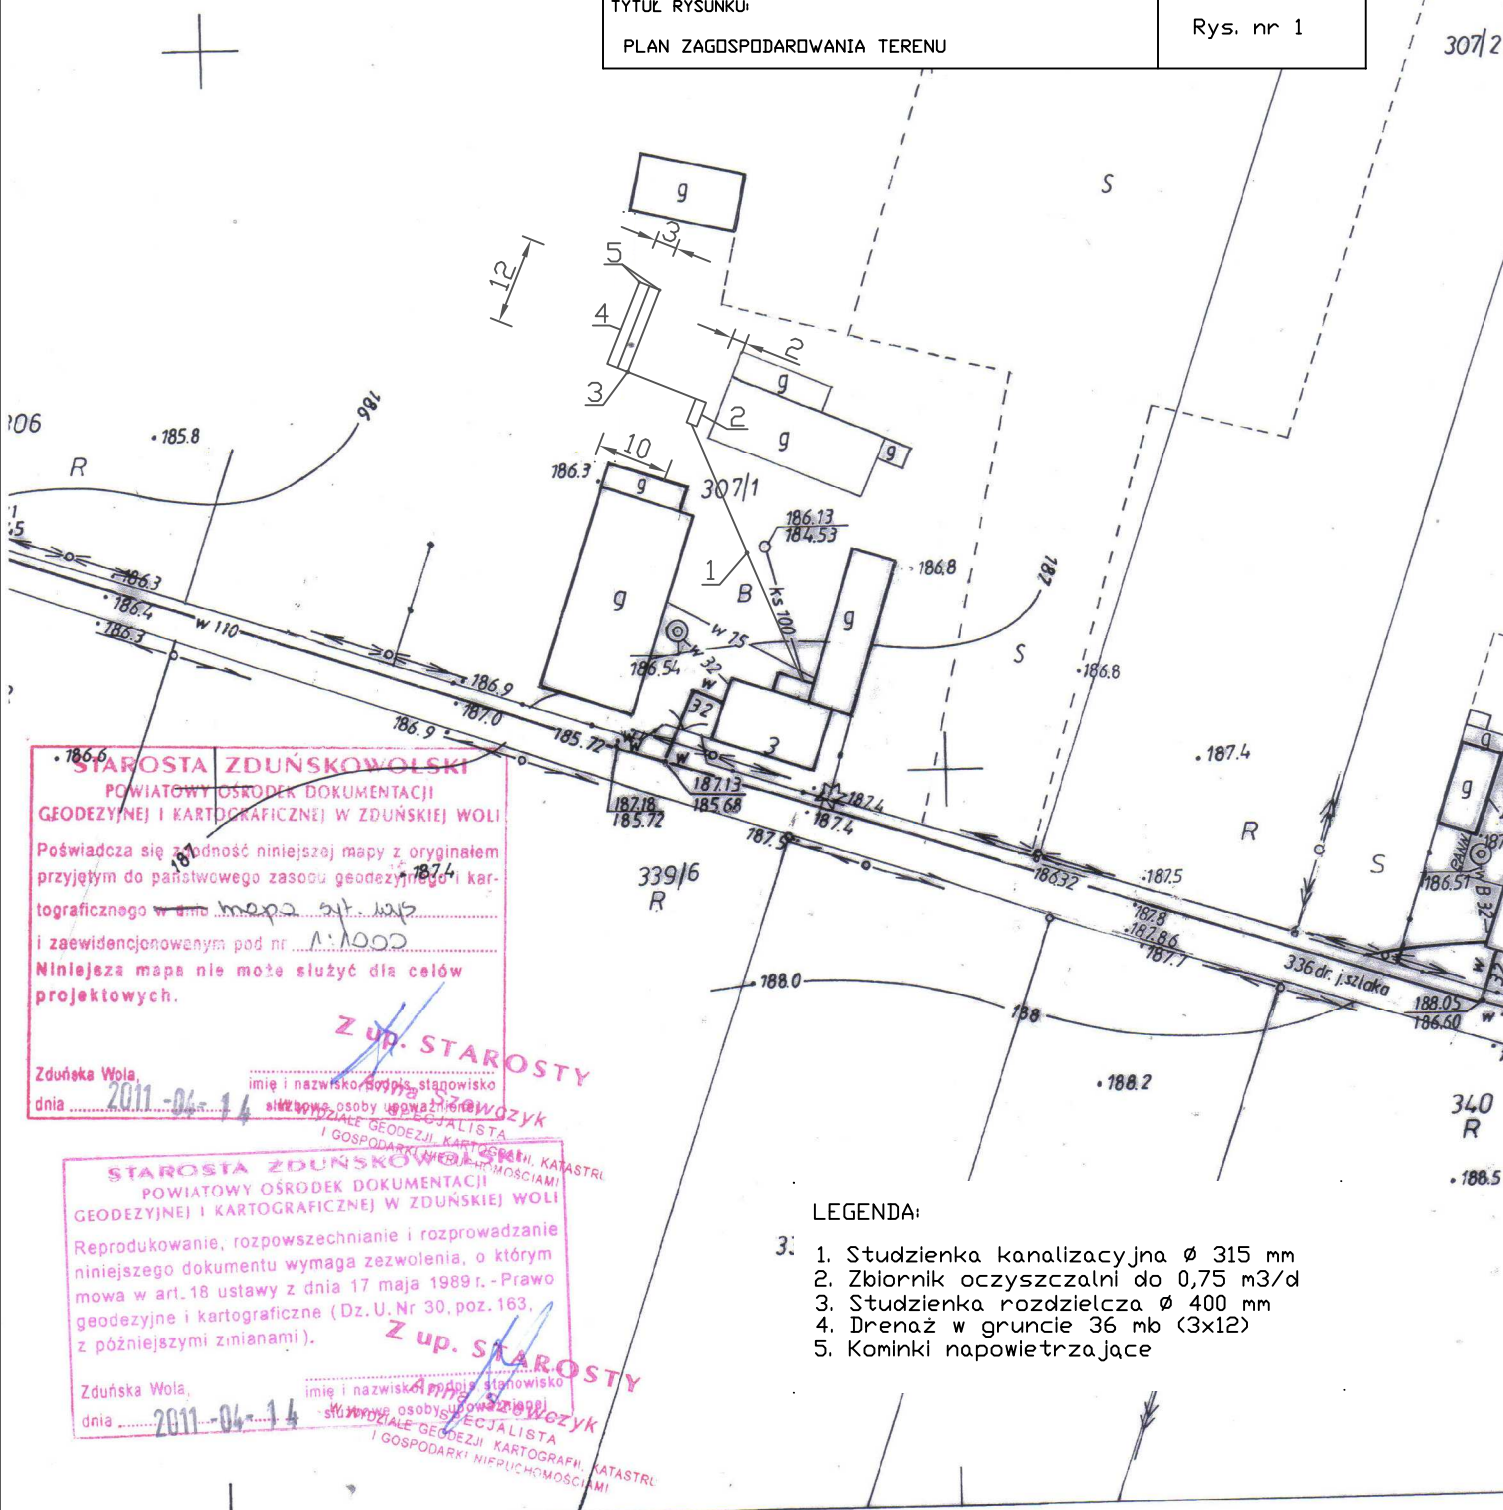

**STAROSTA ZDUŃSKOWOLSKI**  
 POWIATOWY OŚRODEK DOKUMENTACJI  
 GEODEZYJNEJ I KARTOGRAFICZNEJ W ZDUŃSKIEJ WOLI

Poświadczam, że niniejsza mapa z oryginałem  
 przyjętym do państwowego zasobu geodezyjnego i kar-  
 tograficznego w dniu mapa z 12.12.11  
 i zaewidencjonowanym pod nr 1.1000  
 Niniejsza mapa nie może służyć dla celów  
 projektowych.

**Z up. STAROSTY**  
 Zduńska Wola, 2011-04-14  
 imię i nazwisko Agnieszka Jaksik, stanowisko  
specjalista  
 DZIAŁ GEODEZJI, KARTOGRAFII, KATASTRU  
 I GOSPODARSTWA NIERUCHOMOŚCIAMI

**STAROSTA ZDUŃSKOWOLSKI**  
 POWIATOWY OŚRODEK DOKUMENTACJI  
 GEODEZYJNEJ I KARTOGRAFICZNEJ W ZDUŃSKIEJ WOLI

Reprodukowanie, rozpowszechnianie i rozprowadzanie  
 niniejszego dokumentu wymaga zezwolenia, o którym  
 mowa w art. 18 ustawy z dnia 17 maja 1989 r. - Prawo  
 geodezyjne i kartograficzne (Dz. U. Nr 30, poz. 163,  
 z późniejszymi zmianami).

**Z up. STAROSTY**  
 Zduńska Wola, 2011-04-14  
 imię i nazwisko Agnieszka Jaksik, stanowisko  
specjalista  
 DZIAŁ GEODEZJI, KARTOGRAFII, KATASTRU  
 I GOSPODARSTWA NIERUCHOMOŚCIAMI