


OBIĘKT Przatów Górny, dz. nr. 328
 GMINA Szadek
 POWIAT ZDUŃSKA WOLA
 woj. łódzkie
 nr zlecenia _____

MAPA
SYTUACYJNO-WYSOKOŚCIOWA
Skala 1:1000

TYTUŁ OPRACOWANIA: PROJEKT BUDOWLANY PRZYDOMOWEJ OCZYSZCZALNI ŚCIEKÓW	
LOKALIZACJA: MODRZEJEWSKI MARIUSZ, PRZATÓW GÓRNY, DZ NR 327, 328	
PROJEKTOWAŁ: mgr inż. AGNIESZKA JAKSIK upr. bud. nr 163/DDŚ/09	ETAP: PROJEKT BUDOWLANY
DATA WYKONANIA: KWIECIEŃ 2011	
TYTUŁ RYSUNKU: PLAN ZAGOSPODAROWANIA TERENU	
Rys. nr 1	

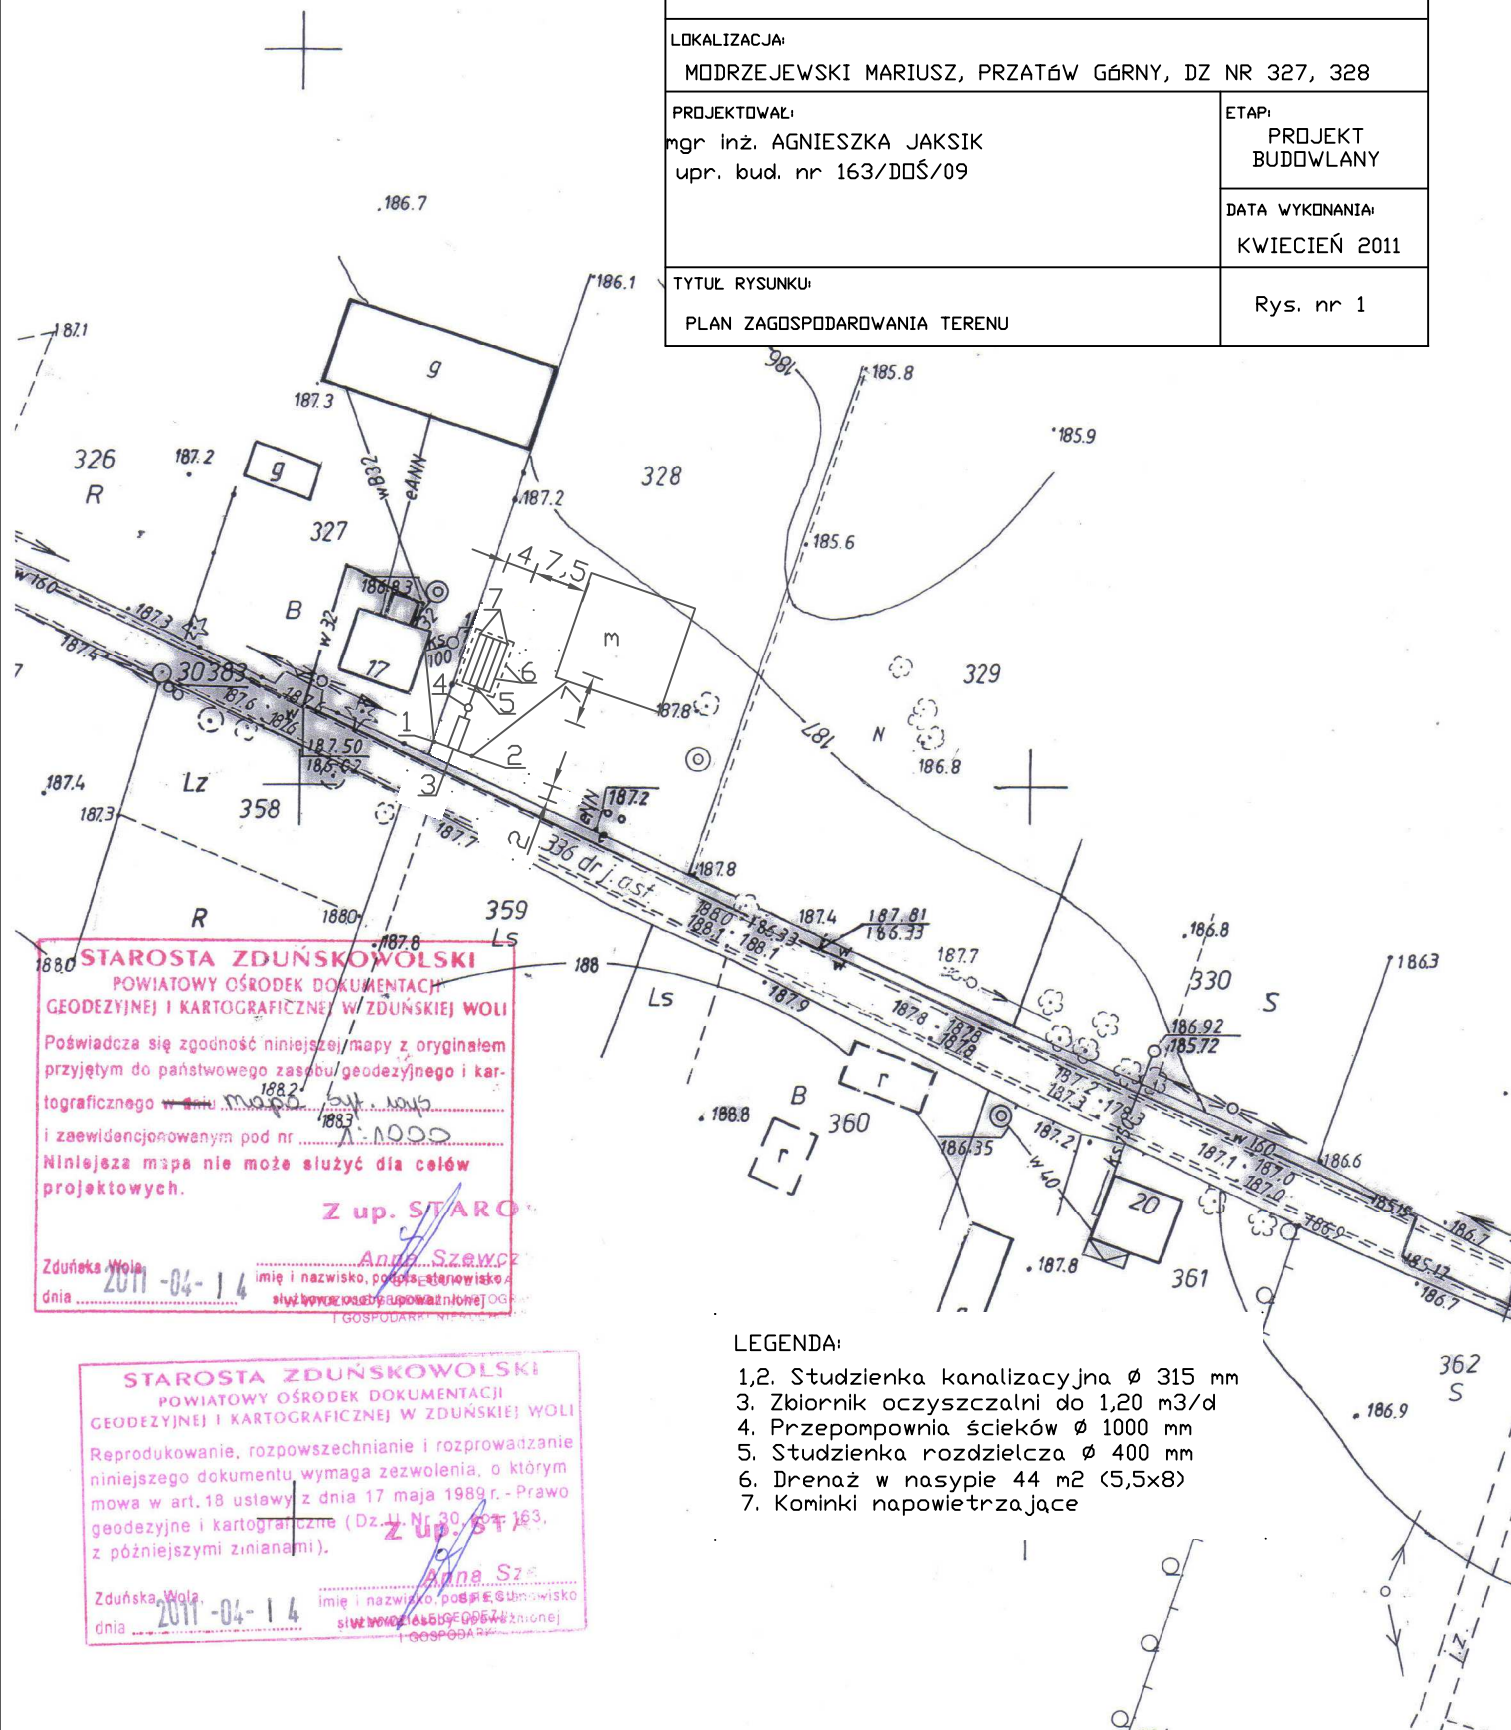

LEGENDA:

- 1,2. Studzienka kanalizacyjna \varnothing 315 mm
3. Zbiornik oczyszczalni do 1,20 m³/d
4. Przepompownia ścieków \varnothing 1000 mm
5. Studzienka rozdzielcza \varnothing 400 mm
6. Drenaż w nasypie 44 m² (5,5x8)
7. Kominki napowietrzające

STAROSTA ZDUŃSKOWOLSKI
 POWIATOWY OŚRODEK DOKUMENTACJI
 GEODEZYJNEJ I KARTOGRAFICZNEJ W ZDUŃSKIEJ WOLI
 Poświadczam zgodność niniejszej mapy z oryginałem
 przyjętym do państwowego zasobu geodezyjnego i kar-
 tograficznego w dniu 17.05.2011 r.
 i zaewidencjonowanym pod nr 1.1000
 Niniejsza mapa nie może służyć dla celów
 projektowych.

Z up. STAROSTA
 Zduńska Wola, dnia 2011-04-14
 imię i nazwisko, podpis, stanowisko
 starszy inspektor nadzoru gospodarki terenowej

STAROSTA ZDUŃSKOWOLSKI
 POWIATOWY OŚRODEK DOKUMENTACJI
 GEODEZYJNEJ I KARTOGRAFICZNEJ W ZDUŃSKIEJ WOLI
 Reprodukowanie, rozpowszechnianie i rozprowadzanie
 niniejszego dokumentu wymaga zezwolenia, o którym
 mowa w art. 18 ustawy z dnia 17 maja 1989 r. - Prawo
 geodezyjne i kartograficzne (Dz. U. Nr 30, poz. 163,
 z późniejszymi zmianami).

Z up. STAROSTA
 Zduńska Wola, dnia 2011-04-14
 imię i nazwisko, podpis, stanowisko
 starszy inspektor nadzoru gospodarki terenowej