

OBIĘKT Przatów Dółny 37, dz. nr. 144/1
GMINA Szadek
POWIAT ZDUŃSKA WOLA
woj. łódzkie
nr zlecenia _____

MAPA
SYTUACYJNO-WYSOKOŚCIOWA
Skala 1:1000

STAROSTA ZDUŃSKOWOLSKI
POWIATOWY OŚRODEK DOKUMENTACJI
GEODEZYJNEJ I KARTOGRAFICZNEJ W ZDUŃSKIEJ WOLI

Poświadczam się zgodność niniejszej mapy z oryginałem
przyjętym do państwowego zasobu geodezyjnego i kar-
tograficznego w dniu mapa 2011-04-14

i zaewidencjonowanym pod nr 1:1000

Niniejsza mapa nie może służyć dla celów
projektowych.

Z up. STAROSTY

Anna Szewczyk

Zduńska Wola, _____
dnia 2011-04-14 imię i nazwisko, podpis, stanowisko
w WYDZIALE GEODEZYJNY I KARTOGRAFICZNY KATASTRU
służbowe osoby upoważnione do

STAROSTA ZDUŃSKOWOLSKI
POWIATOWY OŚRODEK DOKUMENTACJI
GEODEZYJNEJ I KARTOGRAFICZNEJ W ZDUŃSKIEJ WOLI


Reprodukowanie, rozpowszechnianie i rozprowadzanie
niniejszego dokumentu wymaga zezwolenia, o którym
mowa w art. 18 ustawy z dnia 17 maja 1989 r. Prawo
geodezyjne i kartograficzne (Dz. U. Nr 30, poz. 443, z póź-
niejszymi zmianami).

Z up. STAROSTY
Anna Szewczyk

Zduńska Wola, _____
dnia 2011-04-14 imię i nazwisko, podpis, stanowisko
w WYDZIALE GEODEZYJNY I KARTOGRAFICZNY KATASTRU
służbowe osoby upoważnione do

LEGENDA:

1. Zbiornik oczyszczalni do 0,75 m³/d
2. Studzienka rozdzielcza Ø 400 mm
3. Drenaż w gruncie 30 mb (3x10)
4. Kominki napowietrzające

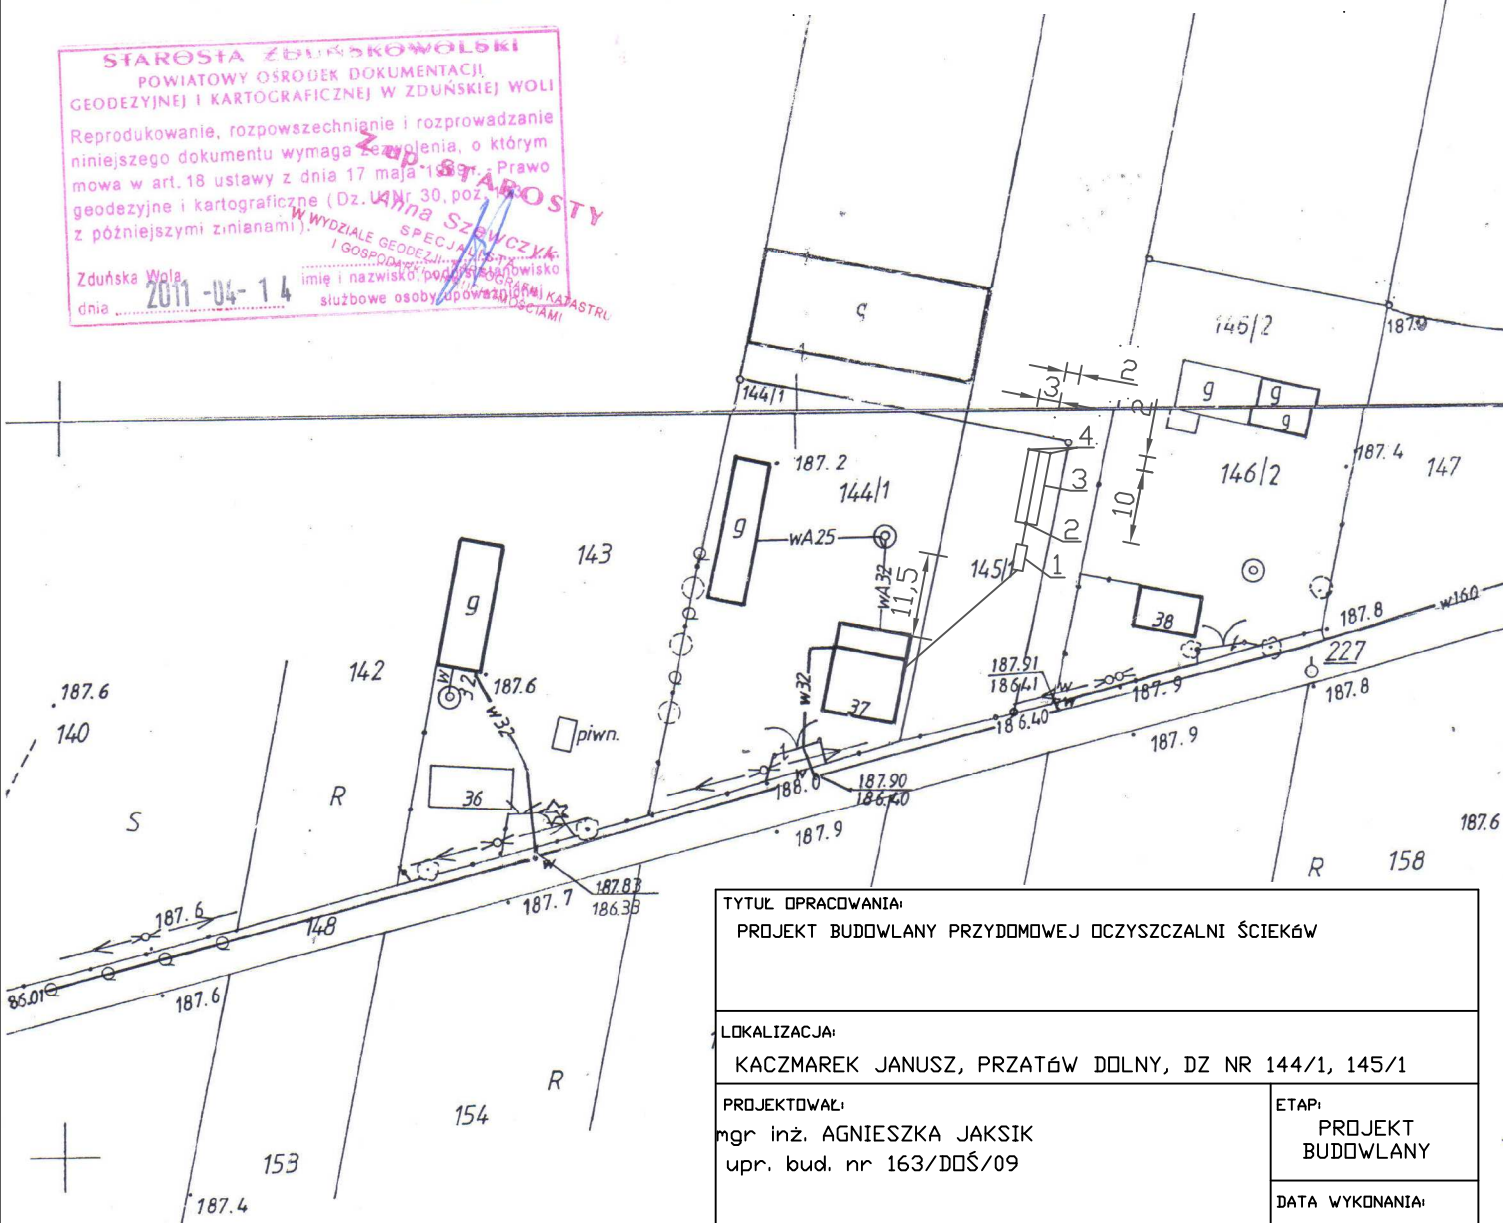

TYTUŁ OPRACOWANIA:

PROJEKT BUDOWLANY PRZYDOMOWEJ OCZYSZCZALNI ŚCIEKÓW

LOKALIZACJA:

KACZMAREK JANUSZ, PRZATÓW DOLNY, DZ NR 144/1, 145/1

PROJEKTOWAŁ:

mgr inż. AGNIESZKA JAKSIK
upr. bud. nr 163/DDŚ/09

ETAP:

PROJEKT
BUDOWLANY

DATA WYKONANIA:

KWIECIEŃ 2011

TYTUŁ RYSUNKU:

PLAN ZAGOSPODAROWANIA TERENU

Rys. nr 1