

OBIĘKT Przatów Górny, dz. nr. 310
 GMINA Zadęka
 POWIAT ZDUŃSKA WOLA
 woj. łódzkie
 nr zlecenia _____

M A P A
SYTUACYJNO-WYSOKOŚCIOWA
Skala 1:1000

TYTUŁ OPRACOWANIA: PROJEKT BUDOWLANY PRZYDOMOWEJ OCZYSZCZALNI ŚCIEKÓW	
LOKALIZACJA: WYDRZYŃSKI ANDRZEJ, PRZATÓW GÓRNY, DZ NR 308	
PROJEKTOWAŁ: mgr inż. AGNIESZKA JAKSIK upr. bud. nr 163/DDŚ/09	ETAP: PROJEKT BUDOWLANY
	DATA WYKONANIA: KWIECIEŃ 2011
TYTUŁ RYSUNKU: PLAN ZAGOSPODAROWANIA TERENU	Rys. nr 1

STAROSTA ZDUŃSKOWOLSKI
 POWIATOWY OŚRODEK DOKUMENTACJI
 GEODEZYJNEJ I KARTOGRAFICZNEJ W ZDUŃSKIEJ WOLI

Poświadczam się zgodność niniejszej mapy z oryginałem
 przyjętym do państwowego zasobu geodezyjnego i kar-
 tograficznego mapa sytu. wys.
 i zaawidencjonowanym pod nr. Z upr. 1:1000
 Niniejsza mapa nie może służyć do celów
 projektowych.

Zduńska Wola
 dnia 2011-04-14


Anna Stawczyk
 W WYDZIALE GEODEZYJNYM I KARTOGRAFICZNYM
 I GOSPODARSTWA KRAJOWEGO
 imię i nazwisko podpis. stanowisko
 służbowe osoby upoważnionej

STAROSTA ZDUŃSKOWOLSKI
 POWIATOWY OŚRODEK DOKUMENTACJI
 GEODEZYJNEJ I KARTOGRAFICZNEJ W ZDUŃSKIEJ WOLI

Reprodukowanie, rozpowszechnianie i rozprowadzanie
 niniejszego dokumentu wymaga zezwolenia, o którym
 mowa w art. 18 ustawy z dnia 17 maja 1989 r. - Prawo
 geodezyjne i kartograficzne (Dz. U. Nr 30, poz. 163,
 z późniejszymi zmianami).

Zduńska Wola
 dnia 2011-04-14

Anna Stawczyk
 W WYDZIALE GEODEZYJNYM I KARTOGRAFICZNYM
 I GOSPODARSTWA KRAJOWEGO
 imię i nazwisko podpis. stanowisko
 służbowe osoby upoważnionej

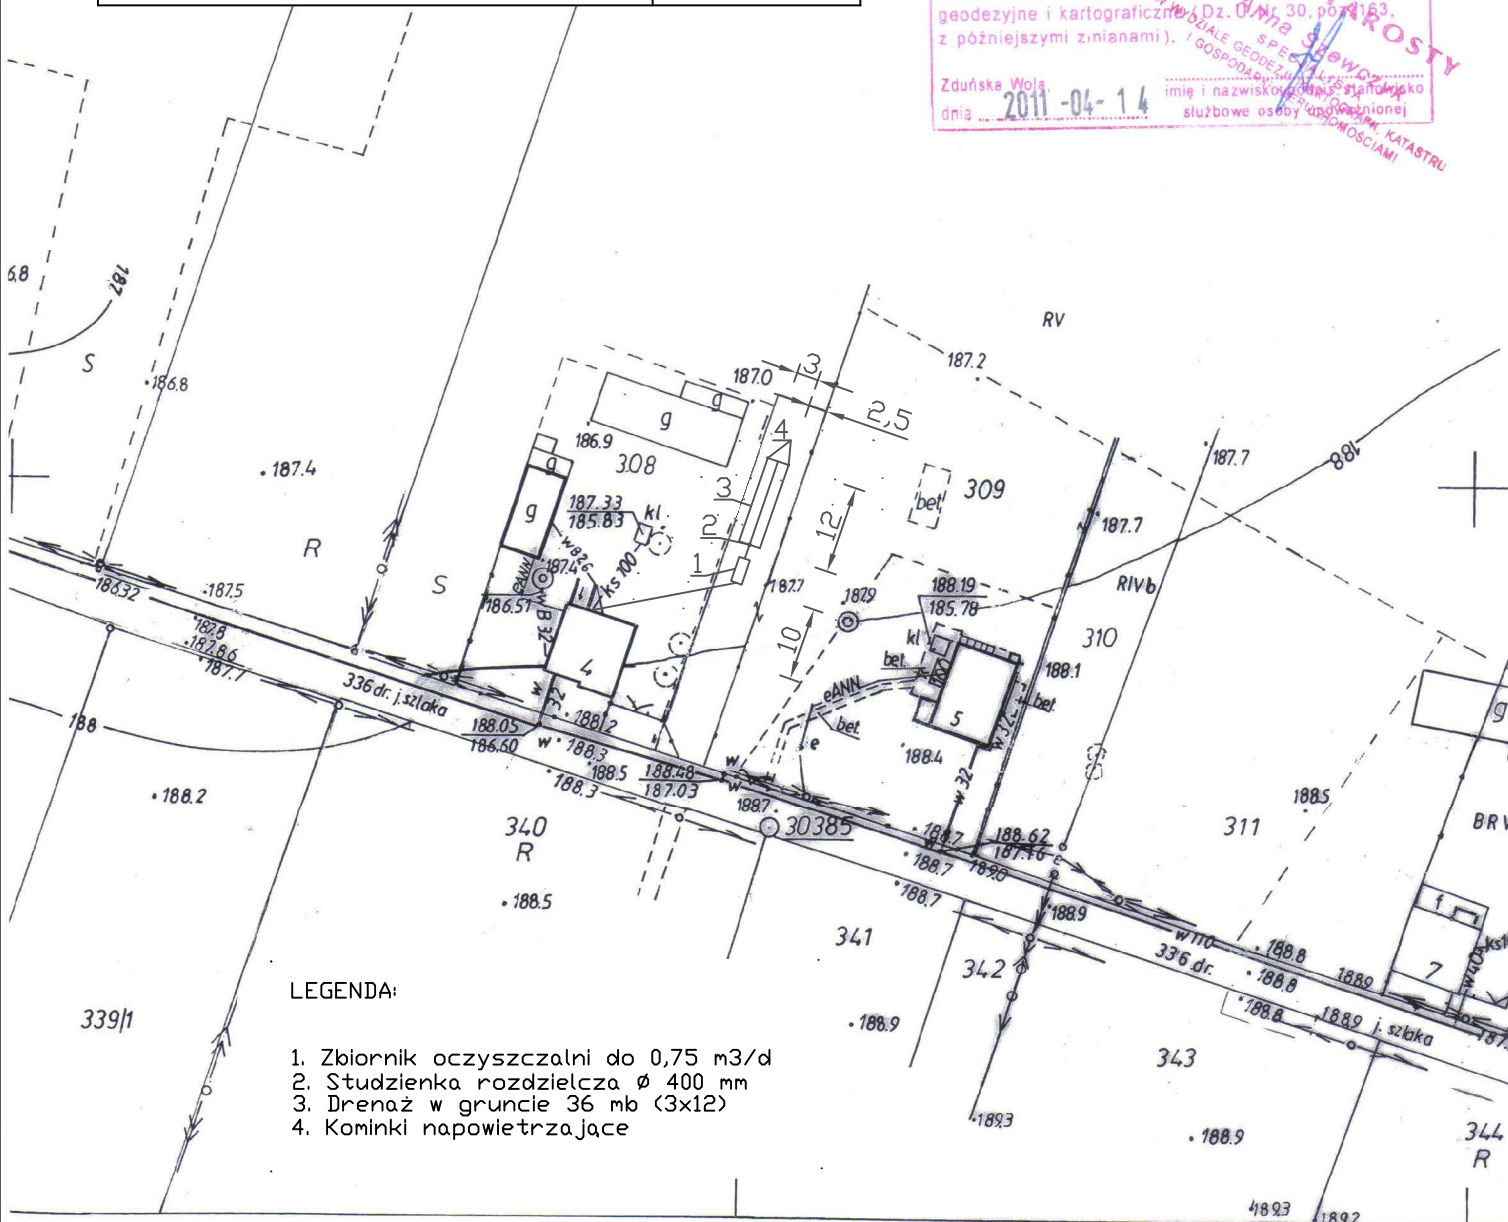

122.132.194