


OBIEKT Przatów Dolny, dz. nr. 369  
GMINA Snodaki  
POWIAT ZDUŃSKA WOLA  
woj. kódzkie  
nr zlecenia \_\_\_\_\_

**MAPA**  
**SITUACYJNO-WYSOKOŚCIOWA**  
**Skala 1:1000**

TYTUŁ OPRACOWANIA: PROJEKT BUDOWLANY PRZYDOMOWEJ OCZYSZCZALNI ŚCIEKÓW	
LOKALIZACJA: WYDRZYŃSKI JANUSZ, PRZATÓW GÓRNY, DZ NR 370	
PROJEKTOWAŁ: mgr inż. AGNIESZKA JAKSIK upr. bud. nr 163/DDŚ/09	ETAP: PROJEKT BUDOWLANY
	DATA WYKONANIA: KWIECIEŃ 2011
TYTUŁ RYSUNKU: PLAN ZAGOSPODAROWANIA TERENU	Rys. nr 1

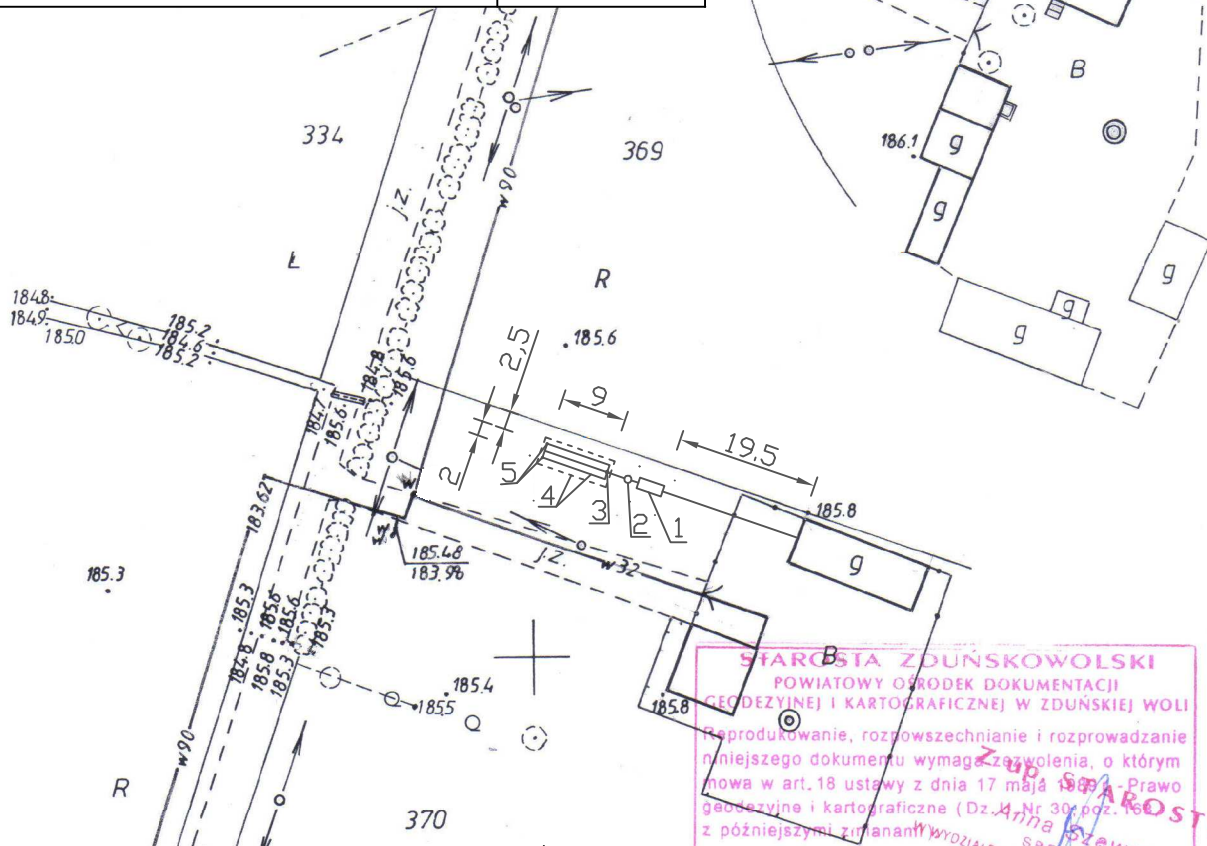

LEGENDA:

1. Zbiornik oczyszczalni do 0,75 m<sup>3</sup>/d
2. Przepompownia ścieków  $\varnothing$  1000 mm
3. Studzienka rozdzielcza  $\varnothing$  400 mm
4. Drenaż w nasypie 35 m<sup>2</sup> (3,5x10)
5. Kominki napowietrzające

**STAROSTA ZDUŃSKOWOLSKI**  
POWIATOWY OŚRODEK DOKUMENTACJI  
GEODEZYJNEJ I KARTOGRAFICZNEJ W ZDUŃSKIEJ WOLI  
Reprodukcje, rozpowszechnianie i rozprowadzanie  
niniejszego dokumentu wymaga zezwolenia, o którym  
mowa w art. 18 ustawy z dnia 17 maja 1984 r. Prawo  
geodezyjne i kartograficzne (Dz. U. Nr 30, poz. 163  
z późniejszymi zmianami)  
Zduńska Wola,  
dnis 2011-04-14  
imie i nazwisko osoby upoważnionej  
służbowe osoby upoważnionej

**STAROSTA ZDUŃSKOWOLSKI**  
POWIATOWY OŚRODEK DOKUMENTACJI  
GEODEZYJNEJ I KARTOGRAFICZNEJ W ZDUŃSKIEJ WOLI  
Poświadczam zgodność niniejszej mapy z oryginałem  
przyjętym do państwowego zasobu geodezyjnego i kar-  
tograficznego w dniu 2011-04-14  
i zaewidencjonowanym pod nr 1:1000  
Niniejsza mapa nie może służyć do celów  
projektowych.  
Z up. STAROSTY  
Anna Szewczyk  
SPECJALISTA  
Zduńska Wola,  
dnis 2011-04-14  
imie i nazwisko osoby upoważnionej  
służbowe osoby upoważnionej