


OBIEKT Przatów Górny, dz.nr.66,67
 GMINA Snodaki
 POWIAT ZDUŃSKA WOLA
 woj. łódzkie
 nr zlecenia _____

MAPA SYTUACYJNO-WYSOKOŚCIOWA

Skala 1:1000

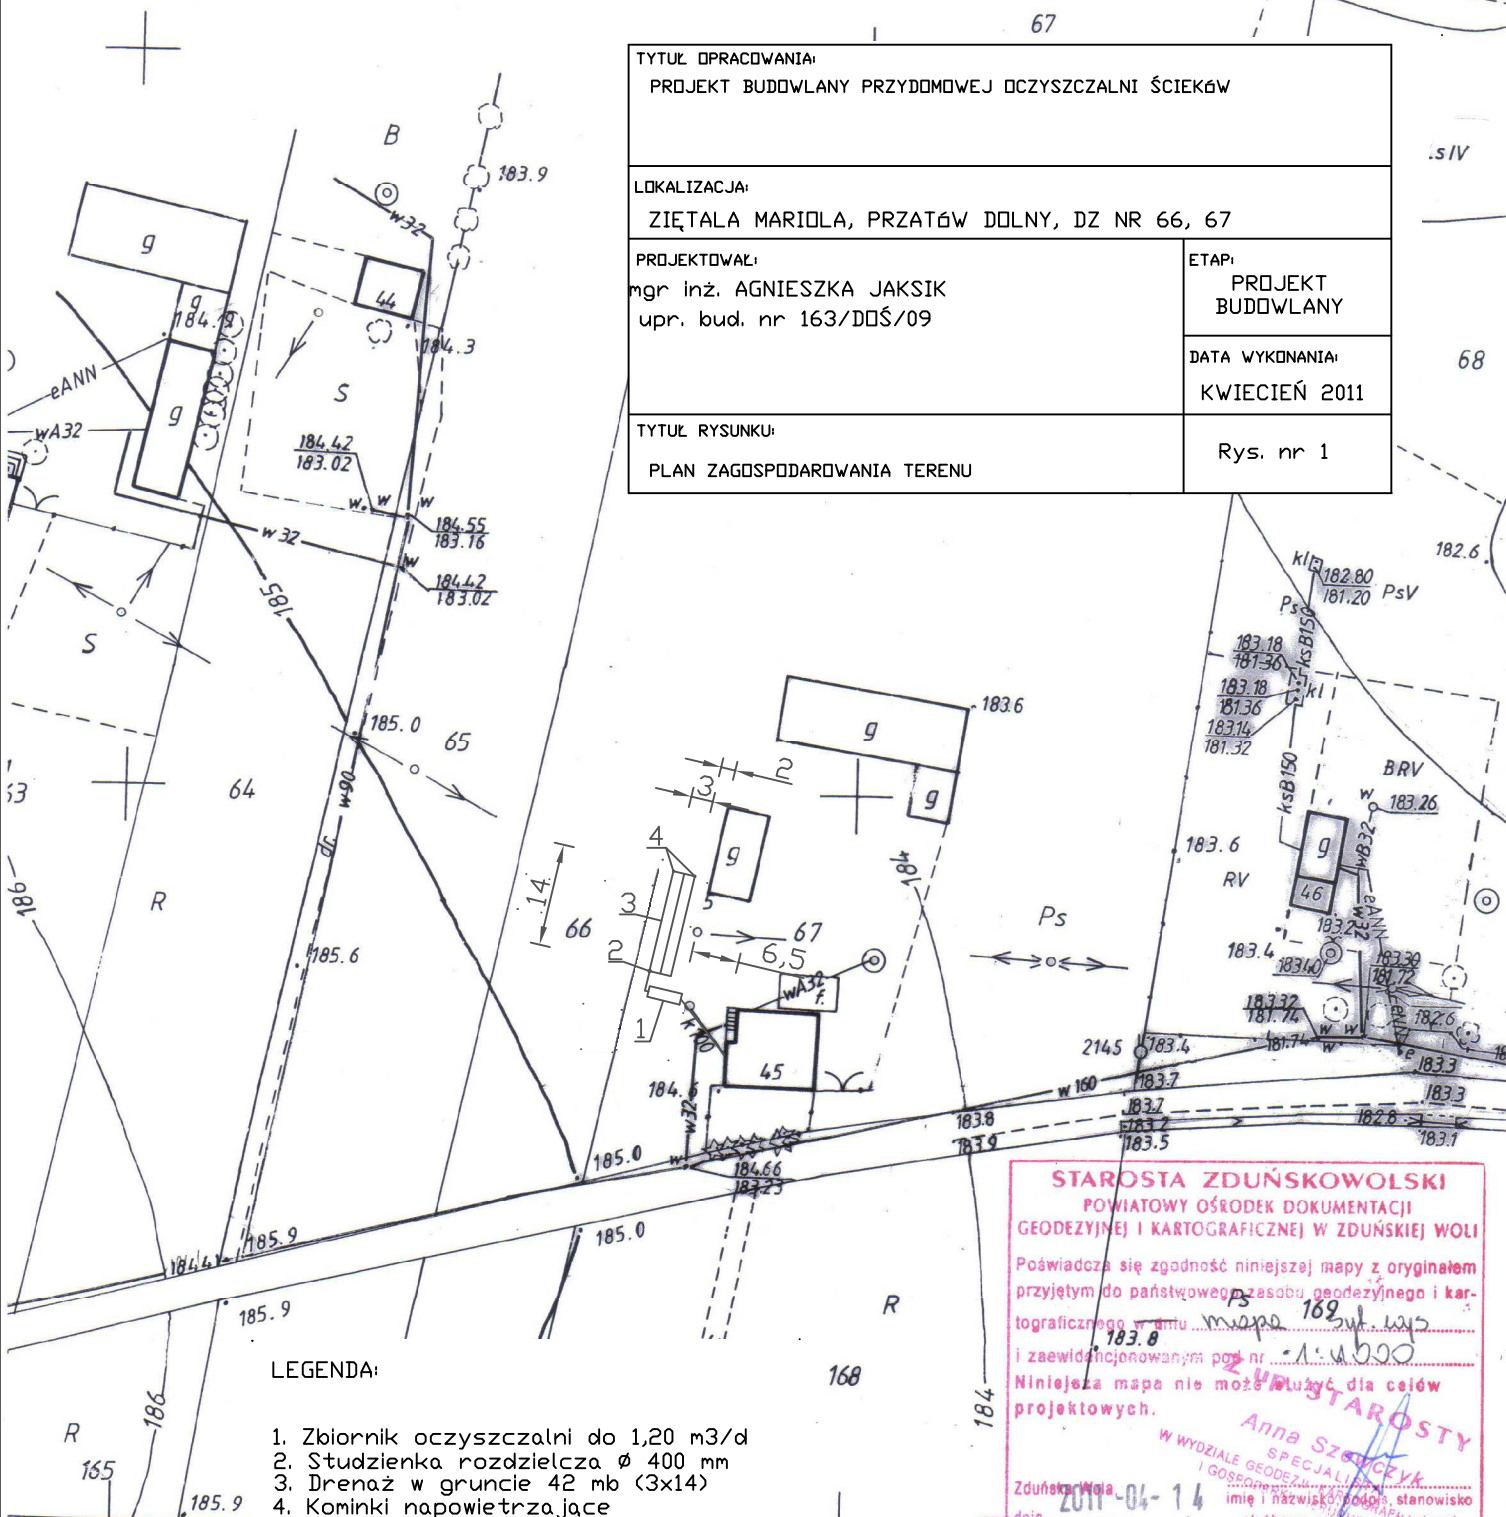

TYTUŁ OPRACOWANIA: PROJEKT BUDOWLANY PRZYDOMOWEJ OCZYSZCZALNI ŚCIEKÓW	
LOKALIZACJA: ZIĘTAŁA MARIOLA, PRZATÓW DOLNY, DZ NR 66, 67	
PROJEKTOWAŁ: mgr inż. AGNIESZKA JAKSIK upr. bud. nr 163/DDŚ/09	ETAP: PROJEKT BUDOWLANY
	DATA WYKONANIA: KWIECIEŃ 2011
TYTUŁ RYSUNKU: PLAN ZAGOSPODAROWANIA TERENU	Rys. nr 1

STAROSTA ZDUŃSKOWOLSKI POWIATOWY OŚRODEK DOKUMENTACJI GEODEZYJNEJ I KARTOGRAFICZNEJ W ZDUŃSKIEJ WOLI

Poświadczam się zgodność niniejszej mapy z oryginałem
 przyjętym do państwowego zasobu geodezyjnego i kar-
 tograficznego w dniu mapa 169 z 12.12.2011
 i zaewidencjonowanym pod nr -1.4.1620
 Niniejsza mapa nie może być używana do celów
 projektowych.

Anna Szełczyńska
 W WYDZIALE GEODEZYJNYM I KARTOGRAFICZNYM
 i GOSPODARSTWIE PRZEMISŁOWYM
 dnia 2011-04-14
 imię i nazwisko, podpis, stanowisko
 służbowe osoby upoważnionej

STAROSTA ZDUŃSKOWOLSKI POWIATOWY OŚRODEK DOKUMENTACJI GEODEZYJNEJ I KARTOGRAFICZNEJ W ZDUŃSKIEJ WOLI

Reprodukowanie, rozpowszechnianie i rozprowadzanie
 niniejszego dokumentu wymaga zezwolenia, o którym
 mowa w art. 18 ustawy z dnia 17 maja 1988r. Prawo
 geodezyjne i kartograficzne (Dz. U. Nr 30, poz. 1463,
 z późniejszymi zmianami).

Anna Szełczyńska
 W WYDZIALE GEODEZYJNYM I KARTOGRAFICZNYM
 i GOSPODARSTWIE PRZEMISŁOWYM
 dnia 2011-04-14
 imię i nazwisko, podpis, stanowisko
 służbowe osoby upoważnionej

TUACYJNO - WYSOKOŚCIOWA
 inwentaryzacja urządzeń podziemnych
 łożona w r. 1991 przez
 AWNIONEGO IIII IANA DUAŁSKIEGO