

OBJEKT Przatów Górny, dz. nr 309
GMINA Grodzisk
POWIAT ZDUŃSKA WOLA
woj. łódzkie
nr zlecenia _____

MAPA
SYTUACYJNO-WYSOKOŚCIOWA

Skala 1:1000

STAROSTA ZDUŃSKOWOLSKI
POWIATOWY OŚRODEK DOKUMENTACJI
GEODEZYJNEJ I KARTOGRAFICZNEJ W ZDUŃSKIEJ WOLI

Poswiadcza się zgodność niniejszej mapy z oryginałem
przyjętym do państwowego zasobu geodezyjnego i kar-
tograficznego w dniu mapy 30.04.2011
i zaewidencjonowanym pod nr 1:1000
Niniejsza mapa nie może służyć do celów
projektowych.

Zduńska Wola
dnia 2011-04-14
imie i nazwisko podany, stanowisko
służbowe osoby upoważnionej

307/2

TYTUŁ OPRACOWANIA:

PROJEKT BUDOWLANY PRZYDOMOWEJ OCZYSZCZALNI ŚCIEKÓW

LOKALIZACJA:

KAROLCZAK LEONARD, PRZATÓW GÓRNY, DZ NR 309

PROJEKTOWAŁ:

mgr inż. AGNIESZKA JAKSIK
upr. bud. nr 163/DDŚ/09

ETAP:

PROJEKT
BUDOWLANY

DATA WYKONANIA:

KWIECIEŃ 2011


TYTUŁ RYSUNKU:

PLAN ZAGOSPODAROWANIA TERENU

Rys. nr 1

STAROSTA ZDUŃSKOWOLSKI
POWIATOWY OŚRODEK DOKUMENTACJI
GEODEZYJNEJ I KARTOGRAFICZNEJ W ZDUŃSKIEJ WOLI

Reprodukowanie, rozpowszechnianie i rozprowadzanie
niniejszego dokumentu wymaga zezwolenia, o którym
mowa w art. 18 ustawy z dnia 17 marca 1989 r. - Prawo
geodezyjne i kartograficzne (Dz. U. Nr 30; poz. 163,
z późniejszymi zmianami).
Zduńska Wola
dnia 2011-04-14
imie i nazwisko podany, stanowisko
służbowe osoby upoważnionej

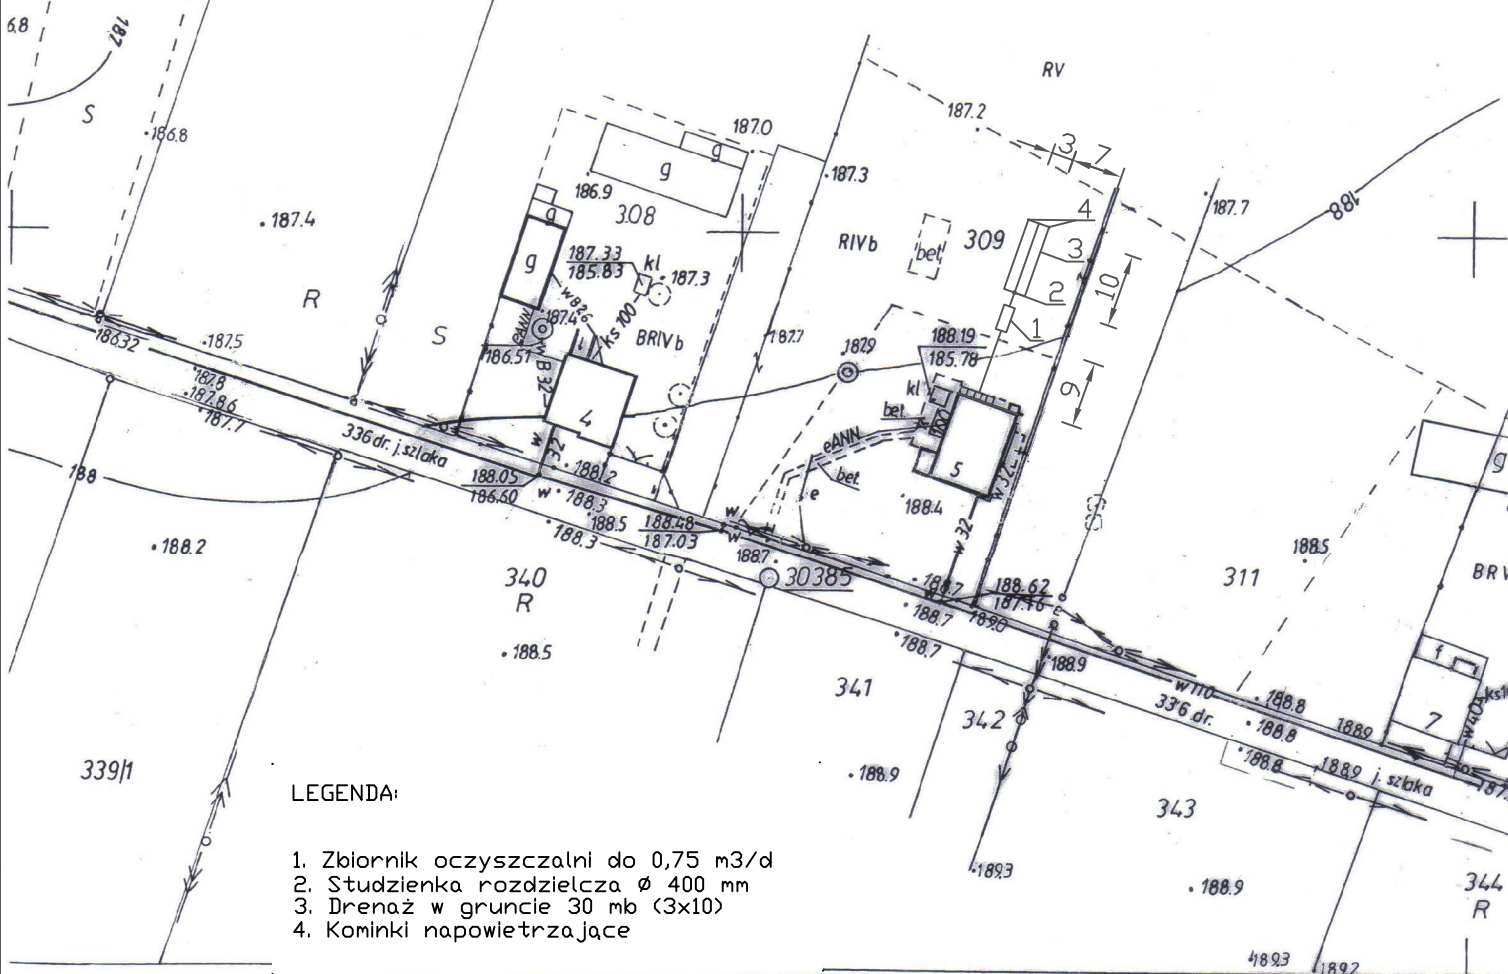

LEGENDA:

1. Zbiornik oczyszczalni do 0,75 m³/d
2. Studzienka rozdzielcza Ø 400 mm
3. Drenaż w gruncie 30 mb (3x10)
4. Kominki napowietrzające

122.132.194