


OBIEKT Przatów Górny dz. nr. 306
 GMINA Szadek
 POWIAT ZDUŃSKA WOLA
 woj. łódzkie
 nr zlecenia _____

MAPA
SYTUACYJNO-WYSOKOŚCIOWA
Skala 1:1000

LEGENDA:

1. Studzienka kanalizacyjna \varnothing 315 mm
2. Zbiornik oczyszczalni do 1,20 m³/d
3. Przepompownia ścieków \varnothing 1000 mm
4. Studzienka rozdzielcza \varnothing 400 mm
5. Drenaż w nasypie z warstwą wspomagającą 45 m² (4,5x10)
6. Kominki napowietrzające

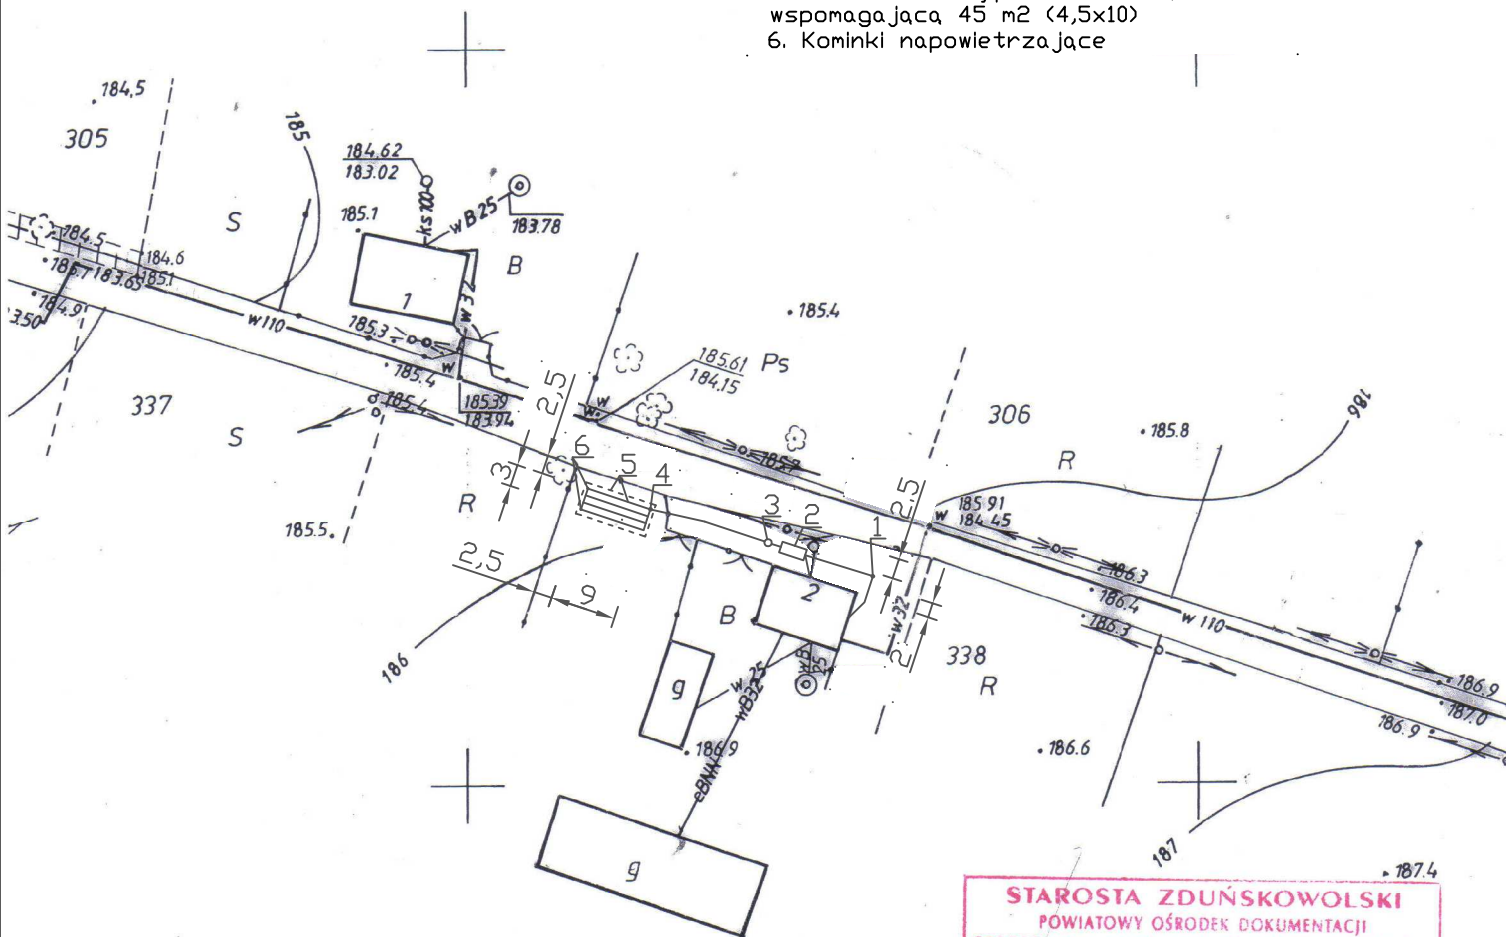

TYTUŁ OPRACOWANIA:
 PROJEKT BUDOWLANY PRZYDOMOWEJ OCZYSZCZALNI ŚCIEKÓW

LOKALIZACJA:
 ŚNIADOWSKI MATEUSZ, PRZATÓW GÓRNY, DZ NR 306

PROJEKTOWAŁ:
 mgr inż. AGNIESZKA JAKSIK
 upr. bud. nr 163/DDŚ/09

ETAP:
 PROJEKT
 BUDOWLANY

DATA WYKONANIA:
 KWIECIEŃ 2011

TYTUŁ RYSUNKU:
 PLAN ZAGOSPODAROWANIA TERENU

Rys. nr 1

STAROSTA ZDUŃSKOWOLSKI
 POWIATOWY OŚRODEK DOKUMENTACJI
 GEODEZYJNEJ I KARTOGRAFICZNEJ W ZDUŃSKIEJ WOLI

Poświadczam zgodność niniejszej mapy z oryginałem
 przyjętym do państwowego zasobu geodezyjnego i kar-
 tograficznego w dniu mapa syt. 10.11.11
 i zaewidencjonowanym pod nr 1.8.1000
 Niniejsza mapa nie może służyć dla celów
 projektowych.

Zduńska Wola,
 dnia 2011-04-14

STAROSTA
ANNA SZWĘCZAK
 W WYDZIALE GEODEZYJNYM I KARTOGRAFICZNYM
 imię i nazwisko, podpis, stanowisko
 służbowe osoby upoważnionej
 KATASTRU

STAROSTA ZDUŃSKOWOLSKI
 POWIATOWY OŚRODEK DOKUMENTACJI
 GEODEZYJNEJ I KARTOGRAFICZNEJ W ZDUŃSKIEJ WOLI

Reprodukowanie, rozpowszechnianie i rozprowadzanie
 niniejszego dokumentu wymaga zezwolenia, o którym
 mowa w art. 18 ustawy z dnia 17 maja 1989 r. Prawo
 geodezyjne i kartograficzne (Dz.U. Nr 30, poz. 163,
 z późniejszymi zmianami).

Zduńska Wola,
 dnia 2011-04-14

STAROSTA
ANNA SZWĘCZAK
 W WYDZIALE GEODEZYJNYM I KARTOGRAFICZNYM
 imię i nazwisko, podpis, stanowisko
 służbowe osoby upoważnionej
 KATASTRU