

OBIEKT Kromolin Nowy nr.dz. 77
 GMINA Szadek
 POWIAT ZDUŃSKA WOLA
 woj. łódzkie
 nr zlecenia _____

MAPA SITUACYJNO-WYSOKOŚCIOWA

Skala 1:500

STAROSTA ZDUŃSKOWOLSKI
 POWIATOWY OŚRODEK DOKUMENTACJI
 GEODEZYJNEJ I KARTOGRAFICZNEJ W ZDUŃSKIEJ WOLI

Poświadczam się zgodność niniejszej mapy z oryginałem
 przyjętym do państwowego zasobu geodezyjnego i kar-
 tograficznego w dniu 10.04.2011

i zaewidencjonowany pod nr _____

Niniejsza mapa nie może służyć dla celów
 projektowych.

Z up. STAROSTY

STAROSTA ZDUŃSKOWOLSKI
 POWIATOWY OŚRODEK DOKUMENTACJI
 GEODEZYJNEJ I KARTOGRAFICZNEJ W ZDUŃSKIEJ WOLI

Reprodukowanie, rozpowszechnianie i rozprowadzanie
 niniejszego dokumentu wymaga zezwolenia, którym
 jest mowa w art. 18 ustawy z dnia 17.04.1984 r. Prawo
 geodezyjne i kartograficzne (Dz. U. Nr 30, poz. 163,
 z późniejszymi zmianami).

Z up. STAROSTY

Anna Szełczyk


SPECJALISTA

W WYDZIALE GEODEZJI, KARTOGRAFII, KATASTRU

IK GOSPODARSTWA PRZEMISŁOWO-GOSPODARSTWA

Zduńska Wola

2011-04-27

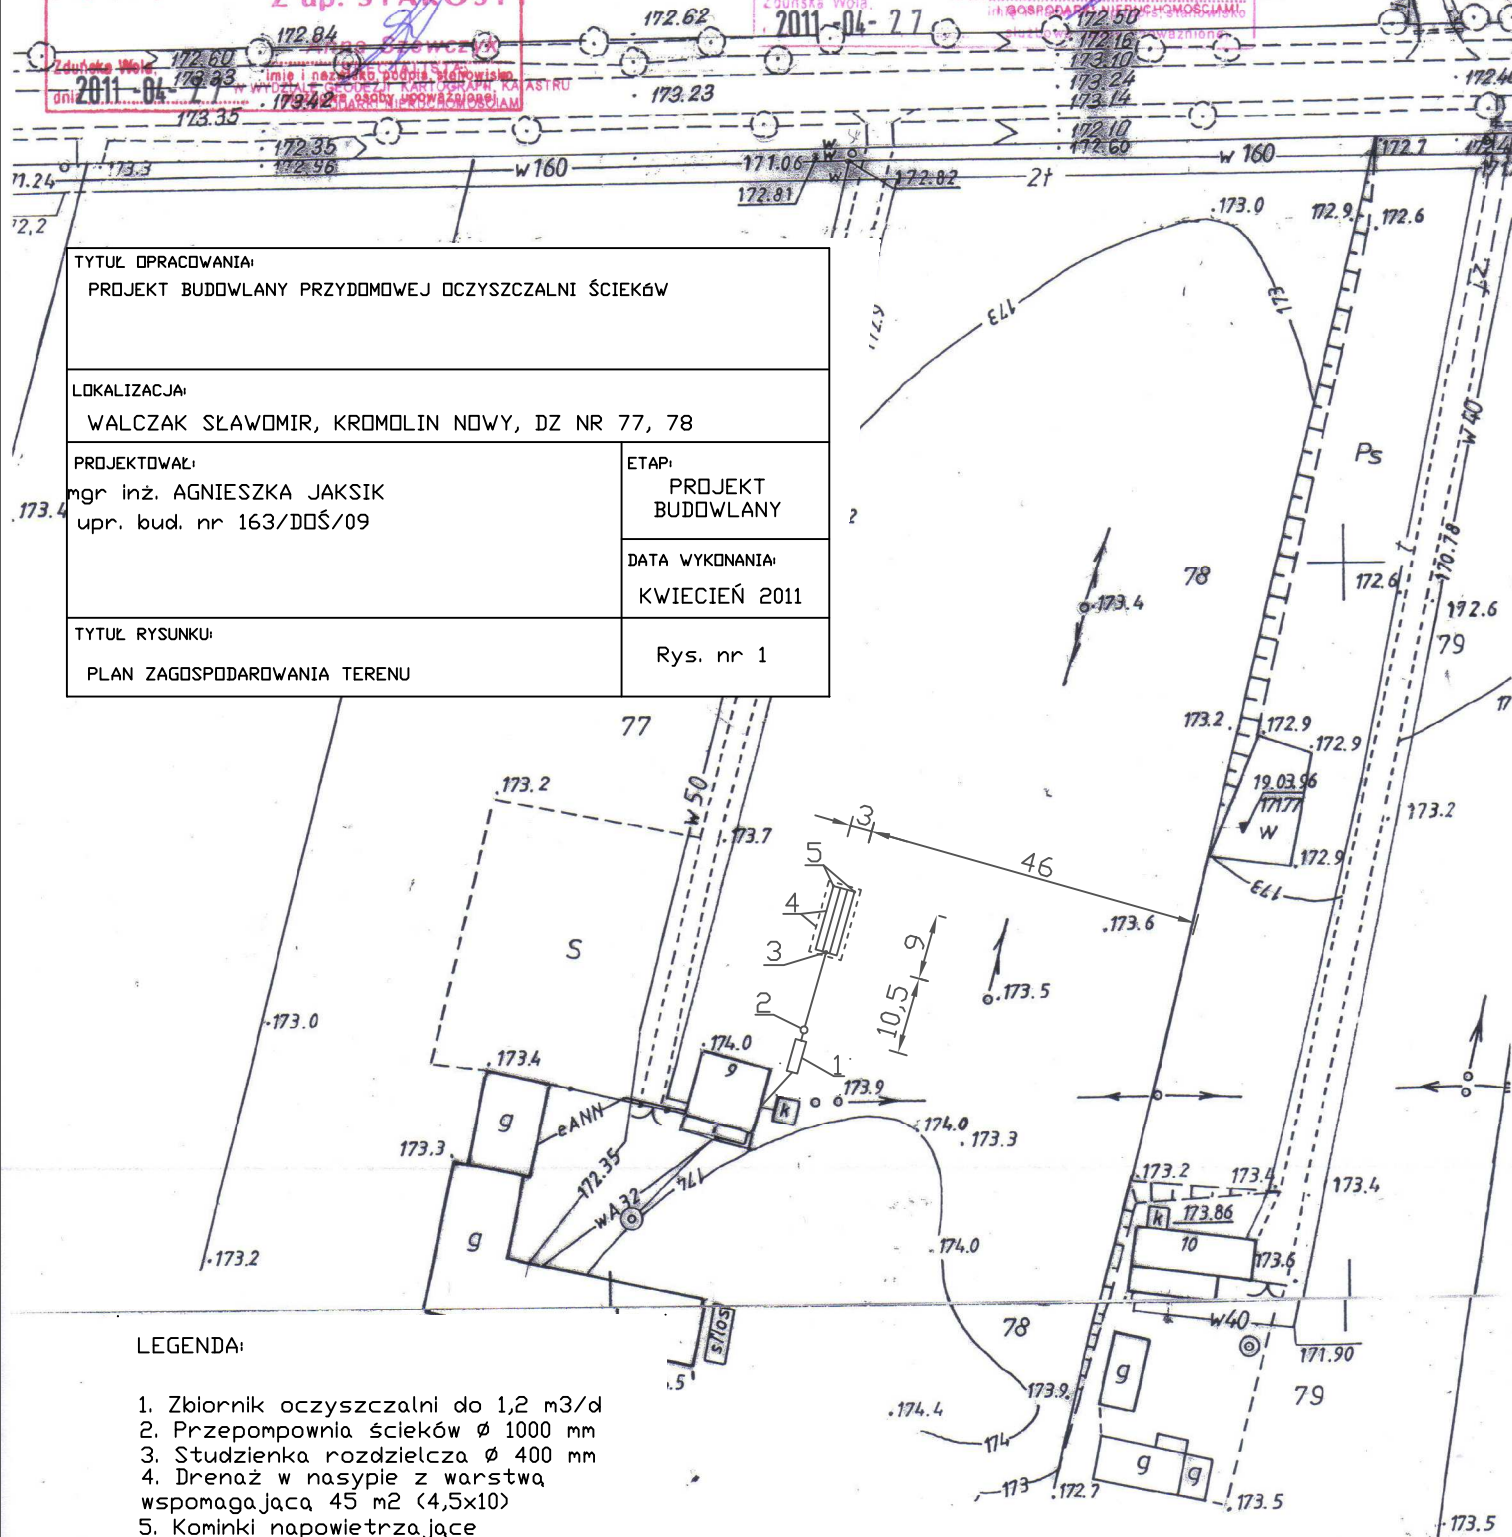

TYTUŁ OPRACOWANIA: PROJEKT BUDOWLANY PRZYDOMOWEJ OCZYSZCZALNI ŚCIEKÓW	
LOKALIZACJA: WALCZAK SŁAWOMIR, KROMOLIN NOWY, DZ NR 77, 78	
PROJEKTOWAŁ: mgr inż. AGNIESZKA JAKSIK upr. bud. nr 163/DOŚ/09	ETAP: PROJEKT BUDOWLANY
	DATA WYKONANIA: KWIECIEŃ 2011
TYTUŁ RYSUNKU: PLAN ZAGOSPODAROWANIA TERENU	Rys. nr 1

LEGENDA:

1. Zbiornik oczyszczalni do 1,2 m³/d
2. Przepompownia ścieków \varnothing 1000 mm
3. Studzienka rozdzielcza \varnothing 400 mm
4. Drenaż w nasypie z warstwą wspomagającą 45 m² (4,5x10)
5. Kominki napowietrzające