


9/12
 OBIĘKT: Kobyła Miejska 62
 GMINA: Shedler
 POWIAT: ZDUŃSKA WOLA
 woj. łódzkie
 nr zlecenia: _____

MAPA SYTUACYJNO-WYSOKOŚCIOWA

Skala 1:1000

LEGENDA:

1. Studzienka kanalizacyjna \varnothing 315 mm
2. Zbiornik oczyszczalni do 1,20 m³/d
3. Przepompownia ścieków \varnothing 1000 mm
4. Studzienka rozdzielcza \varnothing 400 mm
5. Drenaż w nasypie 44 m² (5,5x8)
6. Kominki napowietrzające

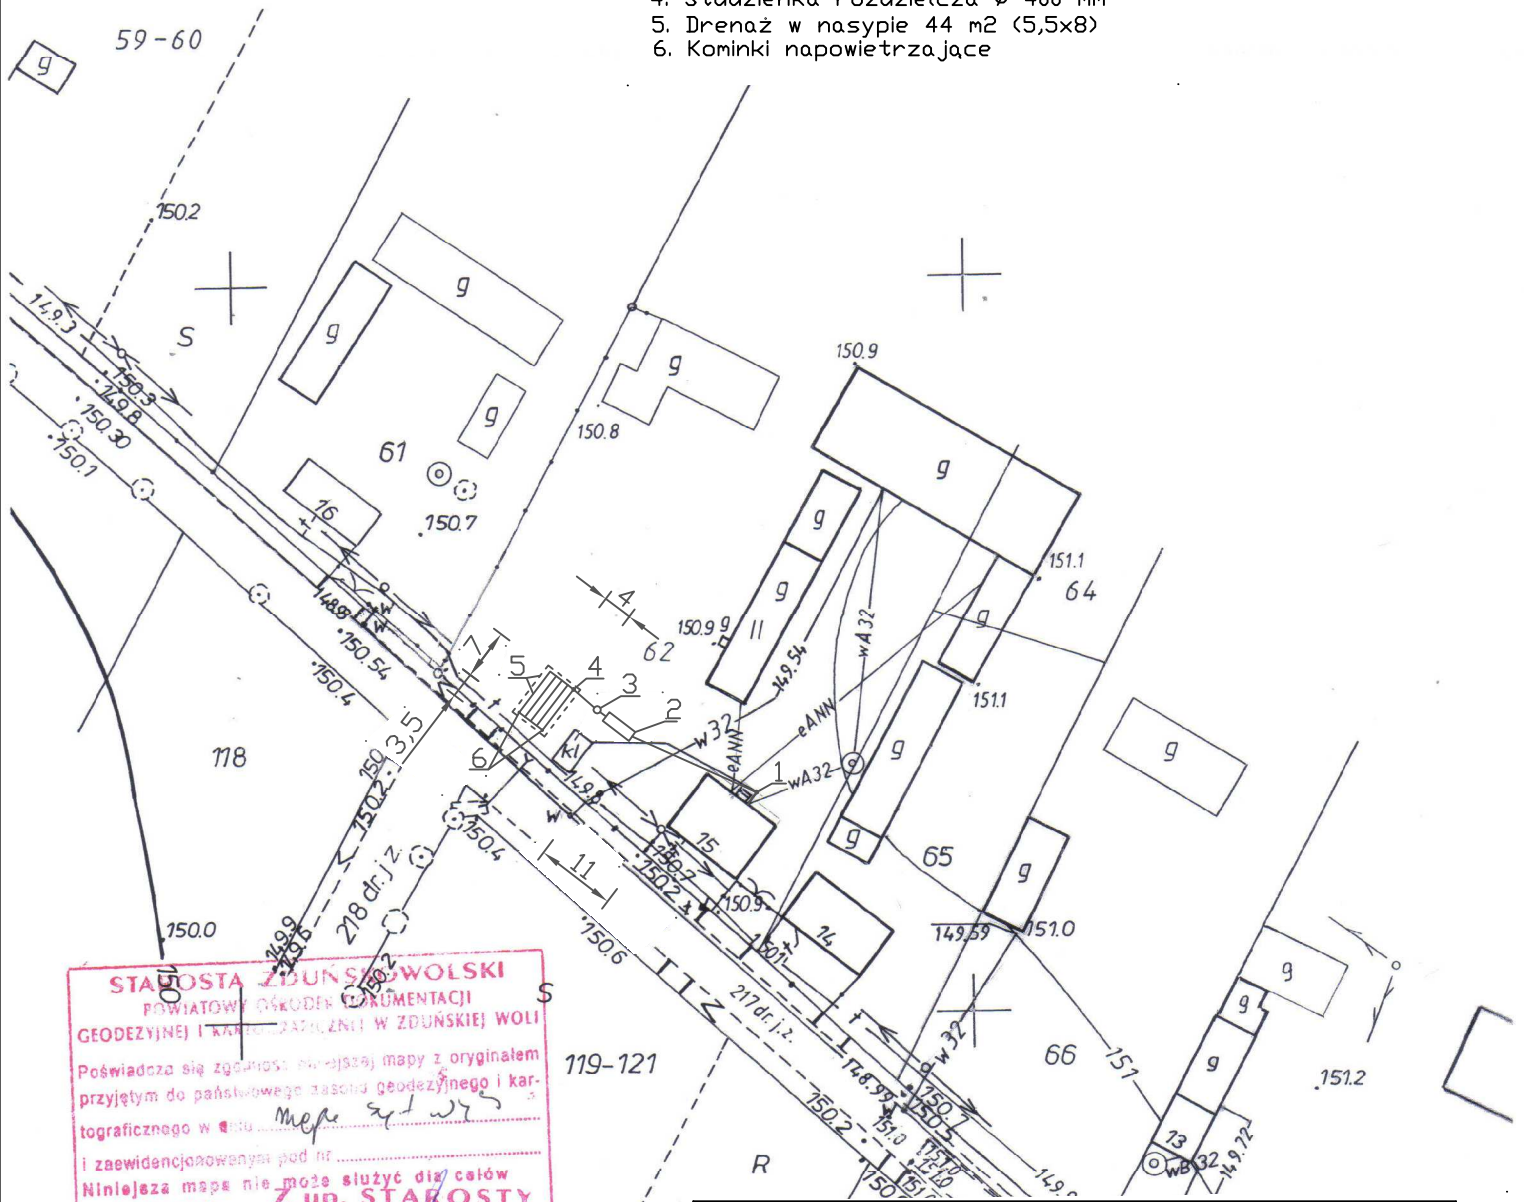

STAROSTA ZDUŃSKOWOLSKI
 POWIATOWY OŚRODEK DOKUMENTACJI
 GEODEZYJNEJ I KARTOGRAFICZNEJ W ZDUŃSKIEJ WOLI

Poświadczam się zgodność niniejszej mapy z oryginałem
 przyjętym do państwowego zasobu geodezyjnego i kar-
 tograficznego w dniu 2011-04-14 mapy z up. STAROSTY
 i zaawidencjonowanej pod nr _____
 Niniejsza mapa nie może służyć dla celów
 projektowych.

Anna Szewczyk
 SPECJALISTA

Zduńska Wola, dnia 2011-04-14

STAROSTA ZDUŃSKOWOLSKI
 POWIATOWY OŚRODEK DOKUMENTACJI
 GEODEZYJNEJ I KARTOGRAFICZNEJ W ZDUŃSKIEJ WOLI

Reprodukowanie, rozpowszechnianie i rozprowadzanie
 niniejszego dokumentu wymaga zezwolenia, o którym
 mowa w art. 18 ustawy z dnia 7 up. STAROSTY
 geodezyjne i kartograficzne (Dz. U. Nr 30, poz. 163,
 z późniejszymi zmianami).

Anna Szewczyk
 SPECJALISTA

Zduńska Wola, dnia 2011-04-14

TYTUŁ OPRACOWANIA: PROJEKT BUDOWLANY PRZYDOMOWEJ OCZYSZCZALNI ŚCIEKÓW	
LOKALIZACJA: SIEKIERSKA ELŻBIETA, KOBYŁA MIEJSKA, DZ NR 62	
PROJEKTOWAŁ: mgr inż. AGNIESZKA JAKSIK upr. bud. nr 163/DOŚ/09	ETAP: PROJEKT BUDOWLANY
DATA WYKONANIA: KWIECIEŃ 2011	
TYTUŁ RYSUNKU: PLAN ZAGOSPODAROWANIA TERENU	Rys. nr 1