


OBIEKT Dziadkowice dz. nr 143  
 GMINA Gódek  
 POWIAT ZDUŃSKA WOLA  
woj. łódzkie  
 nr zleżenia

MAPA  
**SYTUACYJNO-WYSOKOSCIOWA**  
 Skala 1:1000

LEGENDA:

1. Zbiornik oczyszczalni do 0,75 m<sup>3</sup>/d
2. Studzienka rozdzielcza  $\varnothing$  400 mm
3. Drenaż w gruncie 36 mb (3x12)
4. Kominki napowietrzające

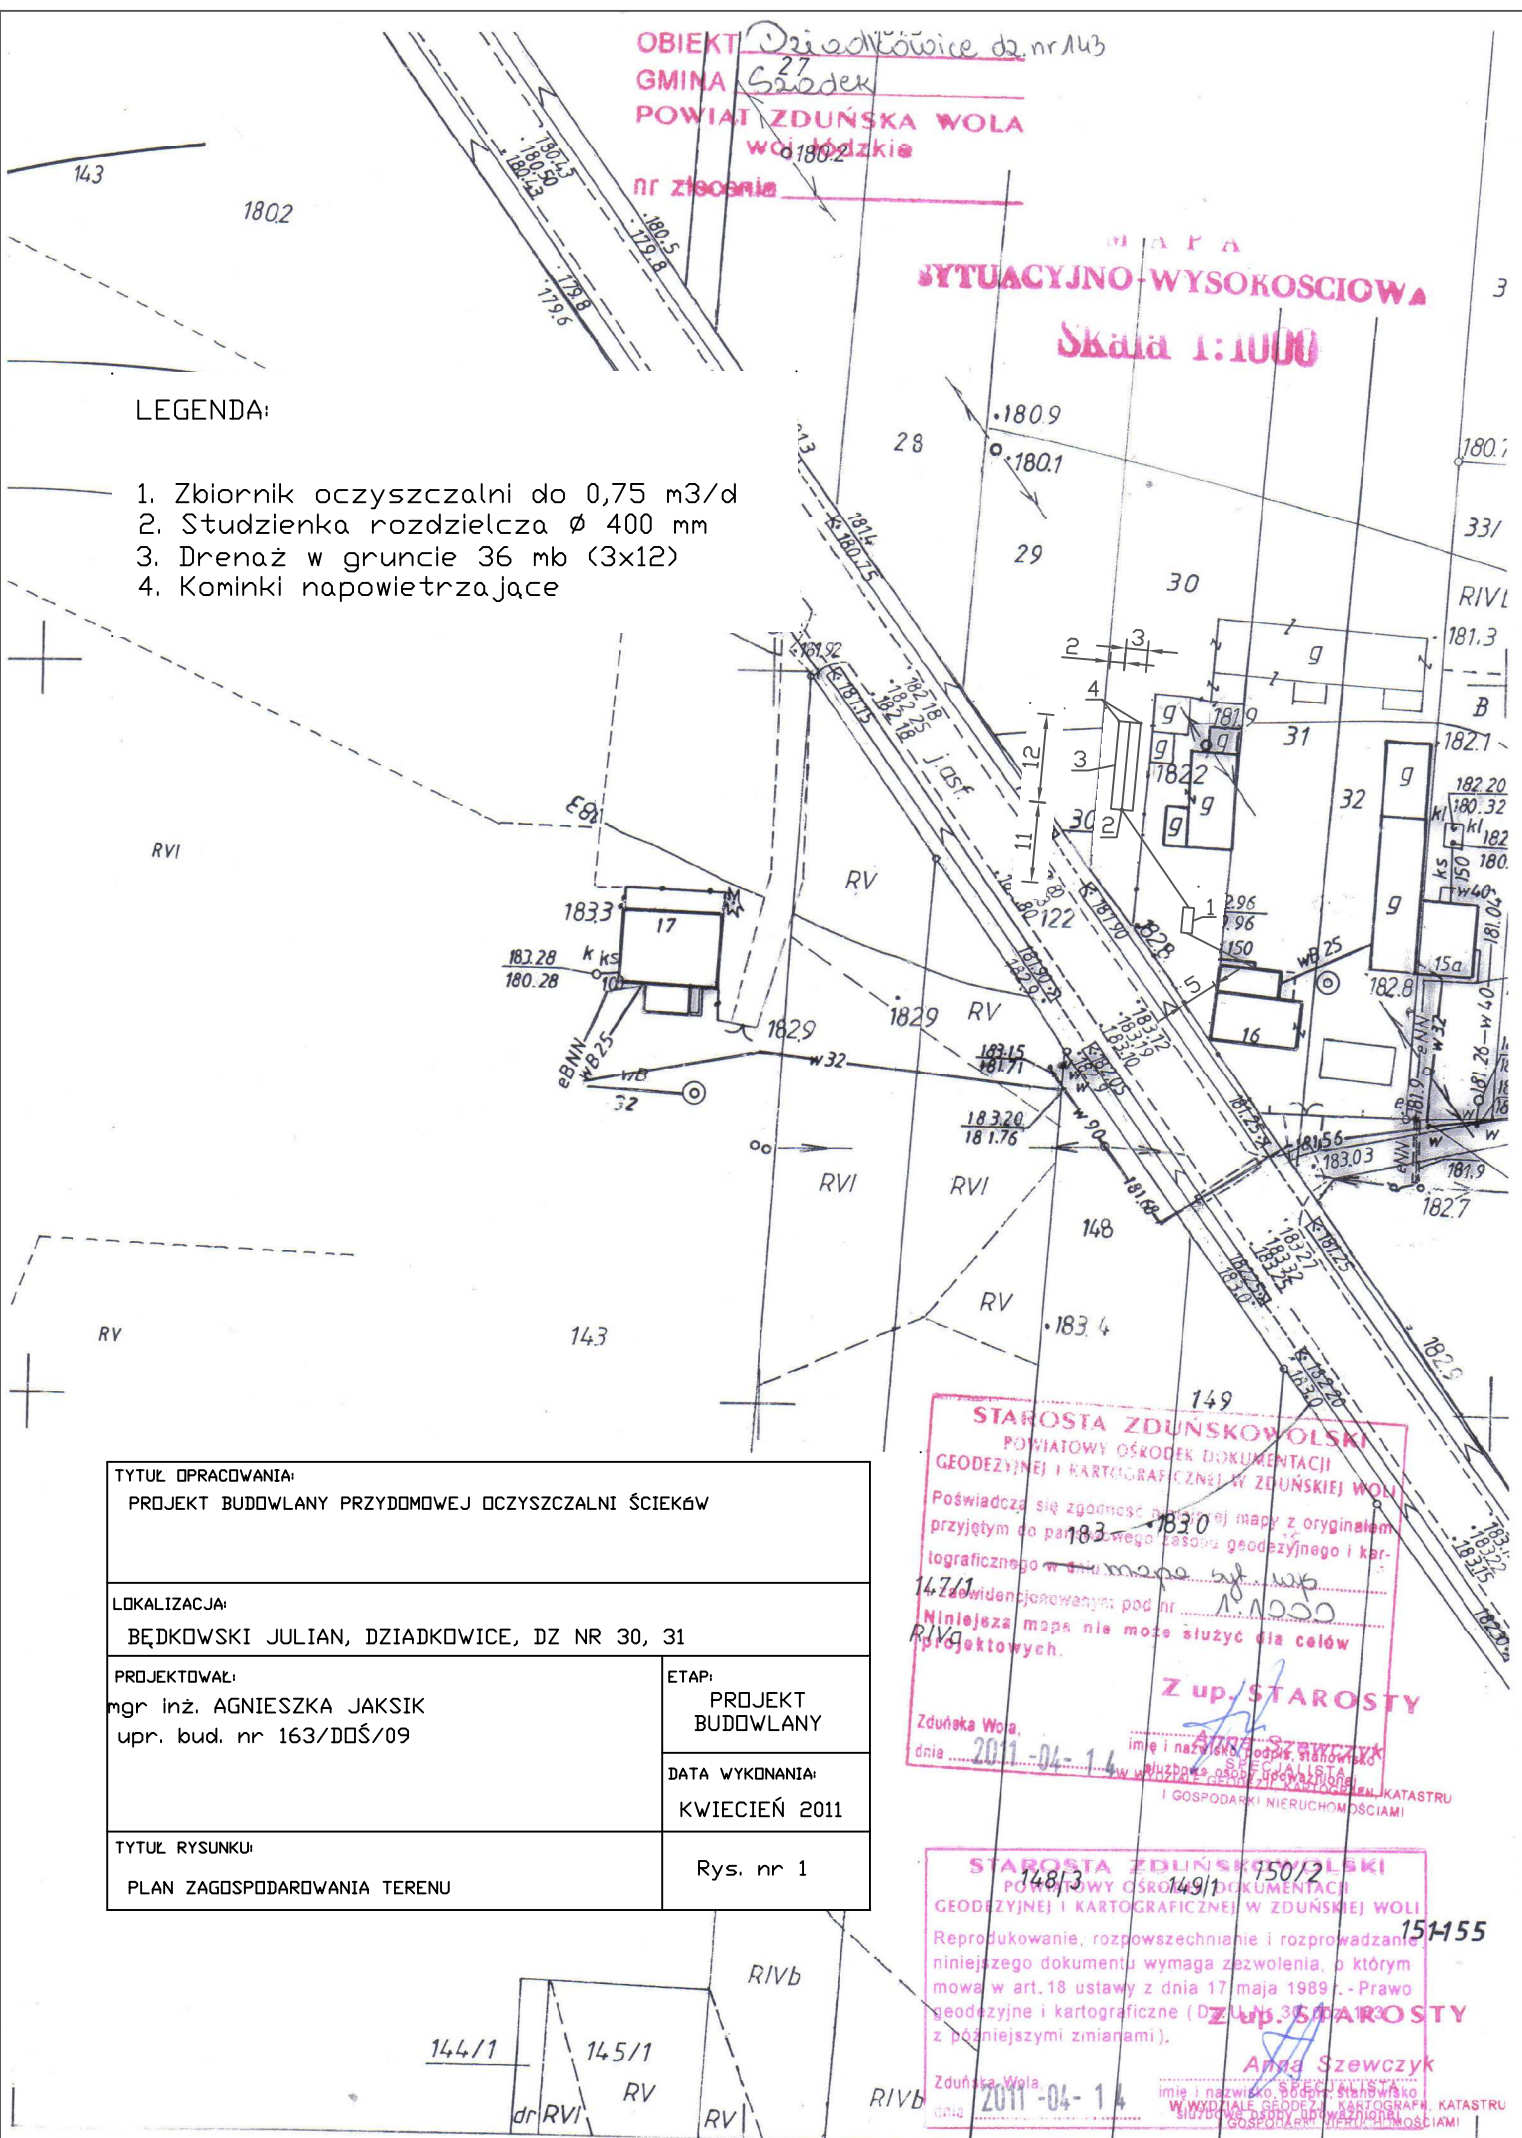

TYTUŁ OPRACOWANIA: PROJEKT BUDOWLANY PRZYDOMOWEJ OCZYSZCZALNI ŚCIEKÓW	
LOKALIZACJA: BĘDKOWSKI JULIAN, DZIADKOWICE, DZ NR 30, 31	
PROJEKTOWAŁ: mgr inż. AGNIESZKA JAKSIK upr. bud. nr 163/DDŚ/09	ETAP: PROJEKT BUDOWLANY
	DATA WYKONANIA: KWIECIEŃ 2011
TYTUŁ RYSUNKU: PLAN ZAGOSPODAROWANIA TERENU	Rys. nr 1

STAROSTA ZDUŃSKOWOLSKI  
 POWIATOWY OŚRODEK DOKUMENTACJI  
 GEODEZYJNEJ I KARTOGRAFICZNEJ W ZDUŃSKIEJ WOLI  
 Poświadczam, że zgodność niniejszej mapy z oryginałem  
 przyjętym do państwowego zasobu geodezyjnego i kar-  
 tograficznego w dniu mapy 14.04.2011  
 Zaświadczam niniejszym pod nr 149/1  
 Niniejsza mapa nie może służyć do celów  
 projektowych.  
 Z up. STAROSTY  
 Zduńska Wola,  
 dnia 2011-04-14  
 imię i nazwisko, podpis, stanowisko  
 Anna Szewczyk  
 w wydziale geodezyjnym i kartograficznym, KATASTRU  
 I GOSPODARKI NIERUCHOMOŚCIAMI

STAROSTA ZDUŃSKOWOLSKI  
 POWIATOWY OŚRODEK DOKUMENTACJI  
 GEODEZYJNEJ I KARTOGRAFICZNEJ W ZDUŃSKIEJ WOLI  
 Reprodukowanie, rozpowszechnianie i rozprowadzanie  
 niniejszego dokumentu wymaga zezwolenia, o którym  
 mowa w art. 18 ustawy z dnia 17 maja 1989 r. - Prawo  
 geodezyjne i kartograficzne (Dz.U. 30, 31, 32, 2038