


OBIEKT Dziadkowice dz. nr 90  
 GMINA Szadek  
 POWIAT ZDUŃSKA WOLA  
 woj. łódzkie

**M A P A**  
**SYTUACYJNO-WYSOKOŚCIOWA**  
**Skala 1:1000**

nr zlecenia  
 191.5

RV

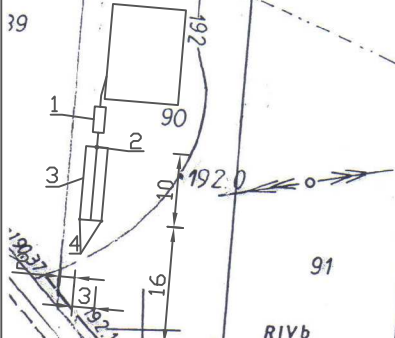

**LEGENDA:**

1. Zbiornik oczyszczalni do 0,75 m<sup>3</sup>/d
2. Studzienka rozdzielcza  $\varnothing$  400 mm
3. Drenaż w gruncie 30mb (3x10)
4. Kominki napowietrzające

**STAROSTA ZDUŃSKOWOLSKI**  
 POWIATOWY OŚRODEK DOKUMENTACJI  
 GEODEZYJNEJ I KARTOGRAFICZNEJ W ZDUŃSKIEJ WOLI

Poświadczam zgodność niniejszej mapy z oryginałem  
 przyjętym do państwowego zasobu geodezyjnego i kar-  
 tograficznego w dniu 2011-04-14

i zaewidencjonowanym pod nr 191.5

Niniejsza mapa nie może służyć do celów  
 projektowych.


**Anna Szewczyk**  
 W WYDZIALE GEODEZYJNYM I KARTOGRAFICZNYM  
 Zduńska Wola, dnia 2011-04-14

**STAROSTA ZDUŃSKOWOLSKI**  
 POWIATOWY OŚRODEK DOKUMENTACJI  
 GEODEZYJNEJ I KARTOGRAFICZNEJ W ZDUŃSKIEJ WOLI

Reprodukowanie, rozpowszechnianie i rozprowadzanie  
 niniejszego dokumentu wymaga zgłoszenia, o którym  
 mowa w art. 18 ustawy z dnia 17 maja 1989 r. - Prawo  
 geodezyjne i kartograficzne (Dz. U. Nr 30, poz. 463,  
 z późniejszymi zmianami)

**Anna Szewczyk**  
 W WYDZIALE GEODEZYJNYM I KARTOGRAFICZNYM  
 Zduńska Wola, dnia 2011-04-14

TYTUŁ OPRACOWANIA: PROJEKT BUDOWLANY PRZYDOMOWEJ OCZYSZCZALNI ŚCIEKÓW	
LOKALIZACJA: BRALCZYK TOMASZ, DZIADKOWICE, DZ NR 90	
PROJEKTOWAŁ: mgr inż. AGNIESZKA JAKSIK upr. bud. nr 163/DDŚ/09	ETAP: PROJEKT BUDOWLANY
DATA WYKONANIA: KWIECIEŃ 2011	
TYTUŁ RYSUNKU: PLAN ZAGOSPODAROWANIA TERENU	Rys. nr 1

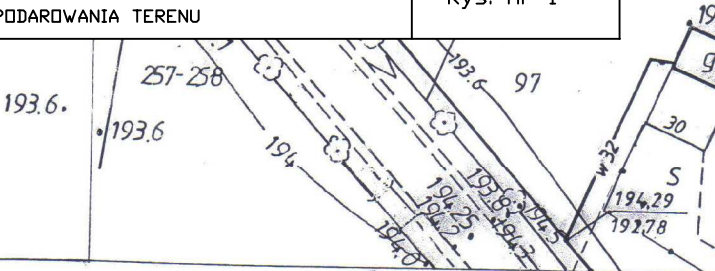

85 000