


**MAPA
CYJNO-WYSOKOŚCIOWA
Skala 1:1000**

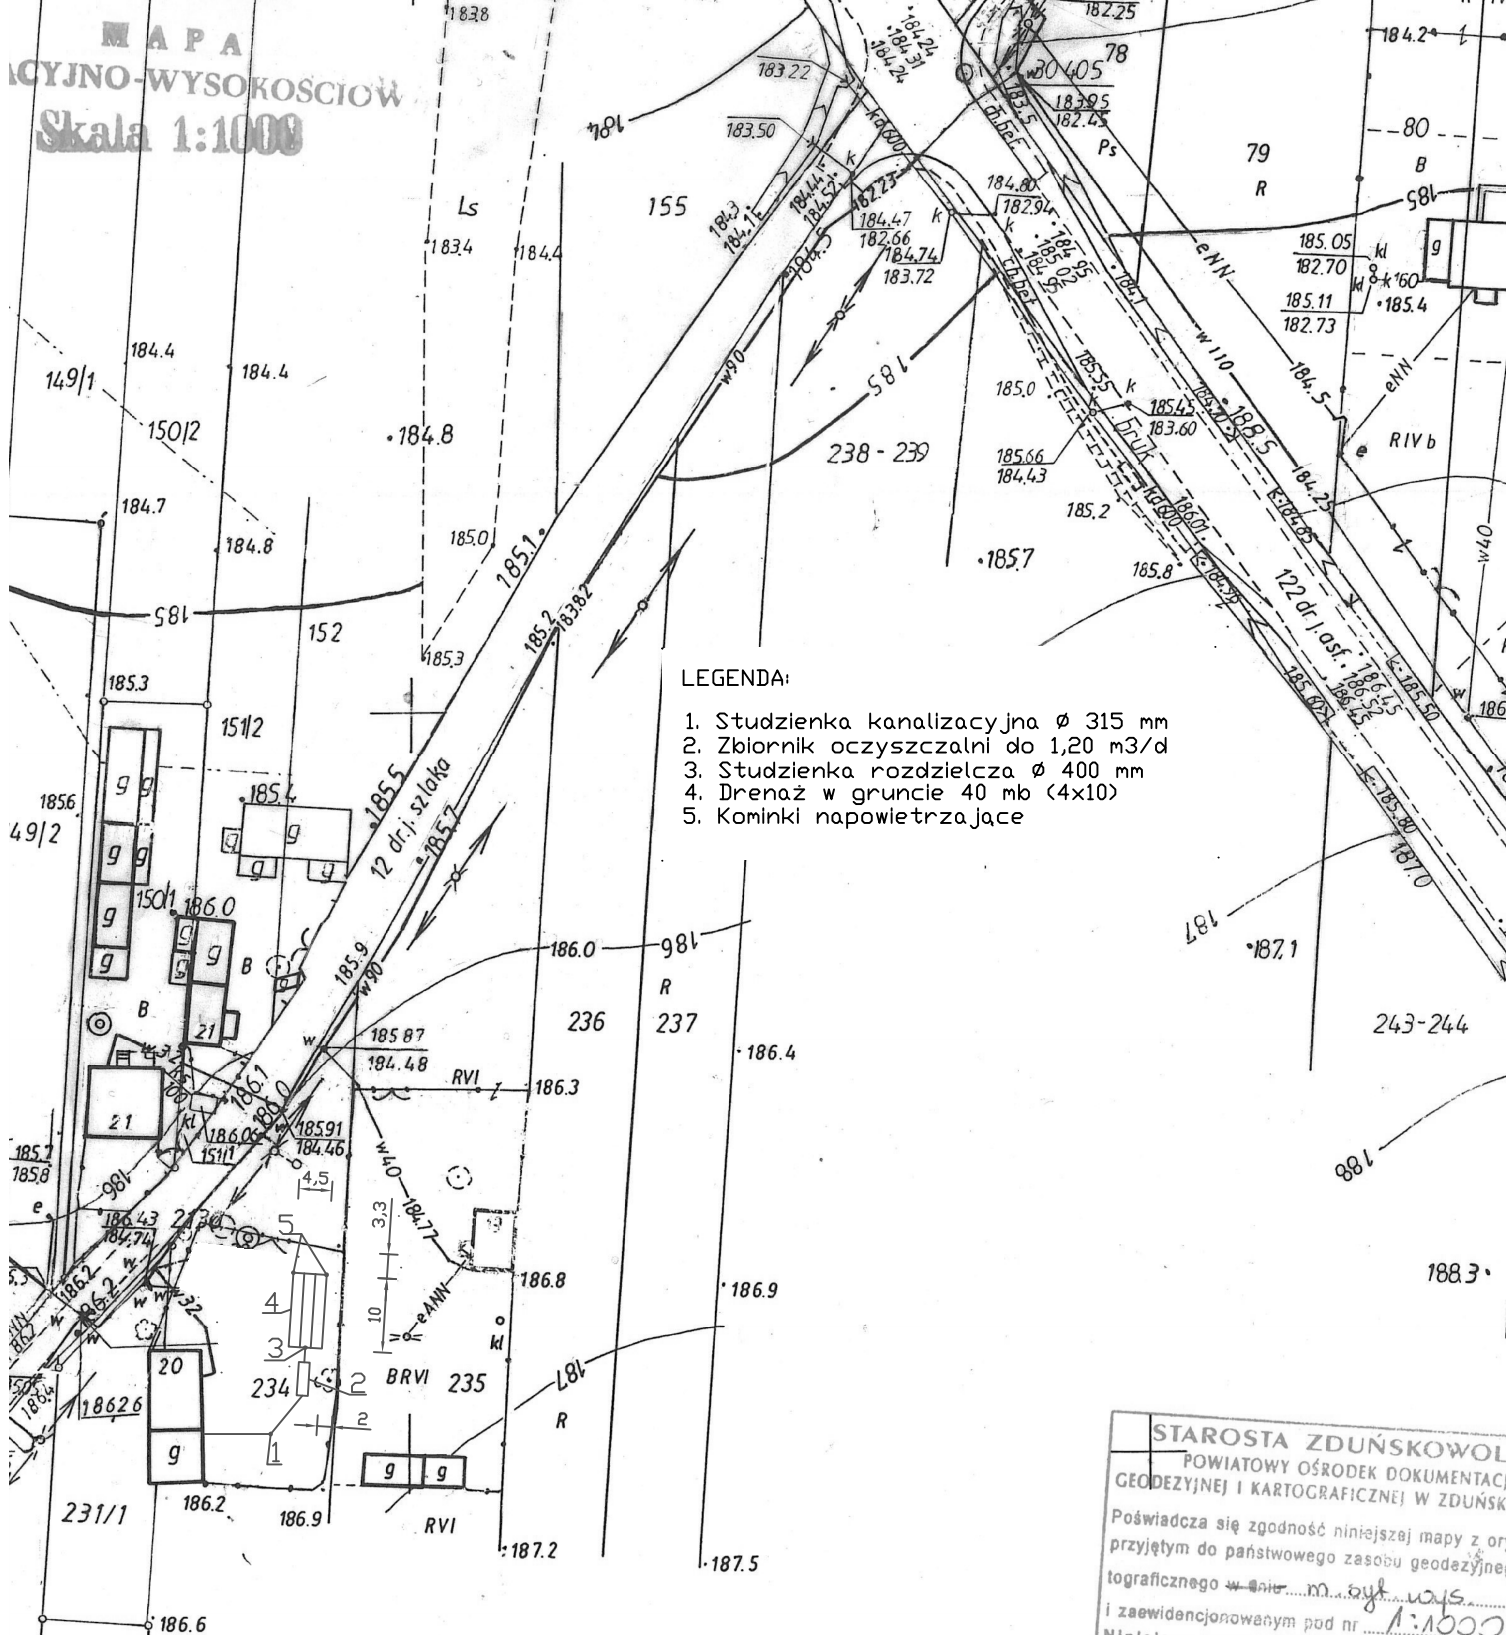

TYTUŁ OPRACOWANIA: PROJEKT BUDOWLANY PRZYDOMOWEJ OCZYSZCZALNI ŚCIEKÓW	
LOKALIZACJA: MIKOŁAJCZYK BOŻENA, DZIADKOWICE, DZ NR 234	
PROJEKTOWAŁ: mgr inż. AGNIESZKA JAKSIK upr. bud. nr 163/DDŚ/09	ETAP: PROJEKT BUDOWLANY
	DATA WYKONANIA: KWIECIEŃ 2011
TYTUŁ RYSUNKU: PLAN ZAGOSPODAROWANIA TERENU	Rys. nr 1

STAROSTA ZDUŃSKOWOL
 POWIATOWY OŚRODEK DOKUMENTACJI
 GEODEZYJNEJ I KARTOGRAFICZNEJ W ZDUŃSKOWOLI

Poświadczam zgodność niniejszej mapy z orzeczeniem
 przyjętym do państwowego zasobu geodezyjnego i kartograficznego
 i zaewidencjonowanym pod nr **1:1000**
 Niniejsza mapa nie może służyć dla celów projektowych.

Z up. ST
 Anna S.
 Zduńska Wola, dnia **2011-04-14**

STAROSTA ZDUŃSKOWOL
 POWIATOWY OŚRODEK DOKUMENTACJI
 GEODEZYJNEJ I KARTOGRAFICZNEJ W ZDUŃSKOWOLI

Reprodukowanie, rozpowszechnianie i rozprzestrzenianie niniejszego dokumentu wymaga zezwolenia, mowa w art. 18 ustawy z dnia 17 maja 1989 r. o geodezji i kartografii (Dz. U. Nr 30, poz. 390, z późniejszymi zmianami).

Z up. ST
 Anna S.
 Zduńska Wola, dnia **2011-04-14**