


OBIEKT Dziadkowice 94
 GMINA Szodek
 POWIAT ZDUŃSKA WOLA
 woj. łódzkie
 nr zlecenia _____

MAPA SYTUACYJNO-WYSOKOŚCIOWA Skala 1:1000

TYTUŁ OPRACOWANIA: PROJEKT BUDOWLANY PRZYDOMOWEJ OCZYSZCZALNI ŚCIEKÓW	
LOKALIZACJA: SAGAN AGNIESZKA, DZIADKOWICE, DZ NR 89-94	
PROJEKTOWAŁ: mgr inż. AGNIESZKA JAKSIK upr. bud. nr 163/DDŚ/09	ETAP: PROJEKT BUDOWLANY
DATA WYKONANIA: KWIECIEŃ 2011	
TYTUŁ RYSUNKU: PLAN ZAGOSPODAROWANIA TERENU	Rys. nr 1

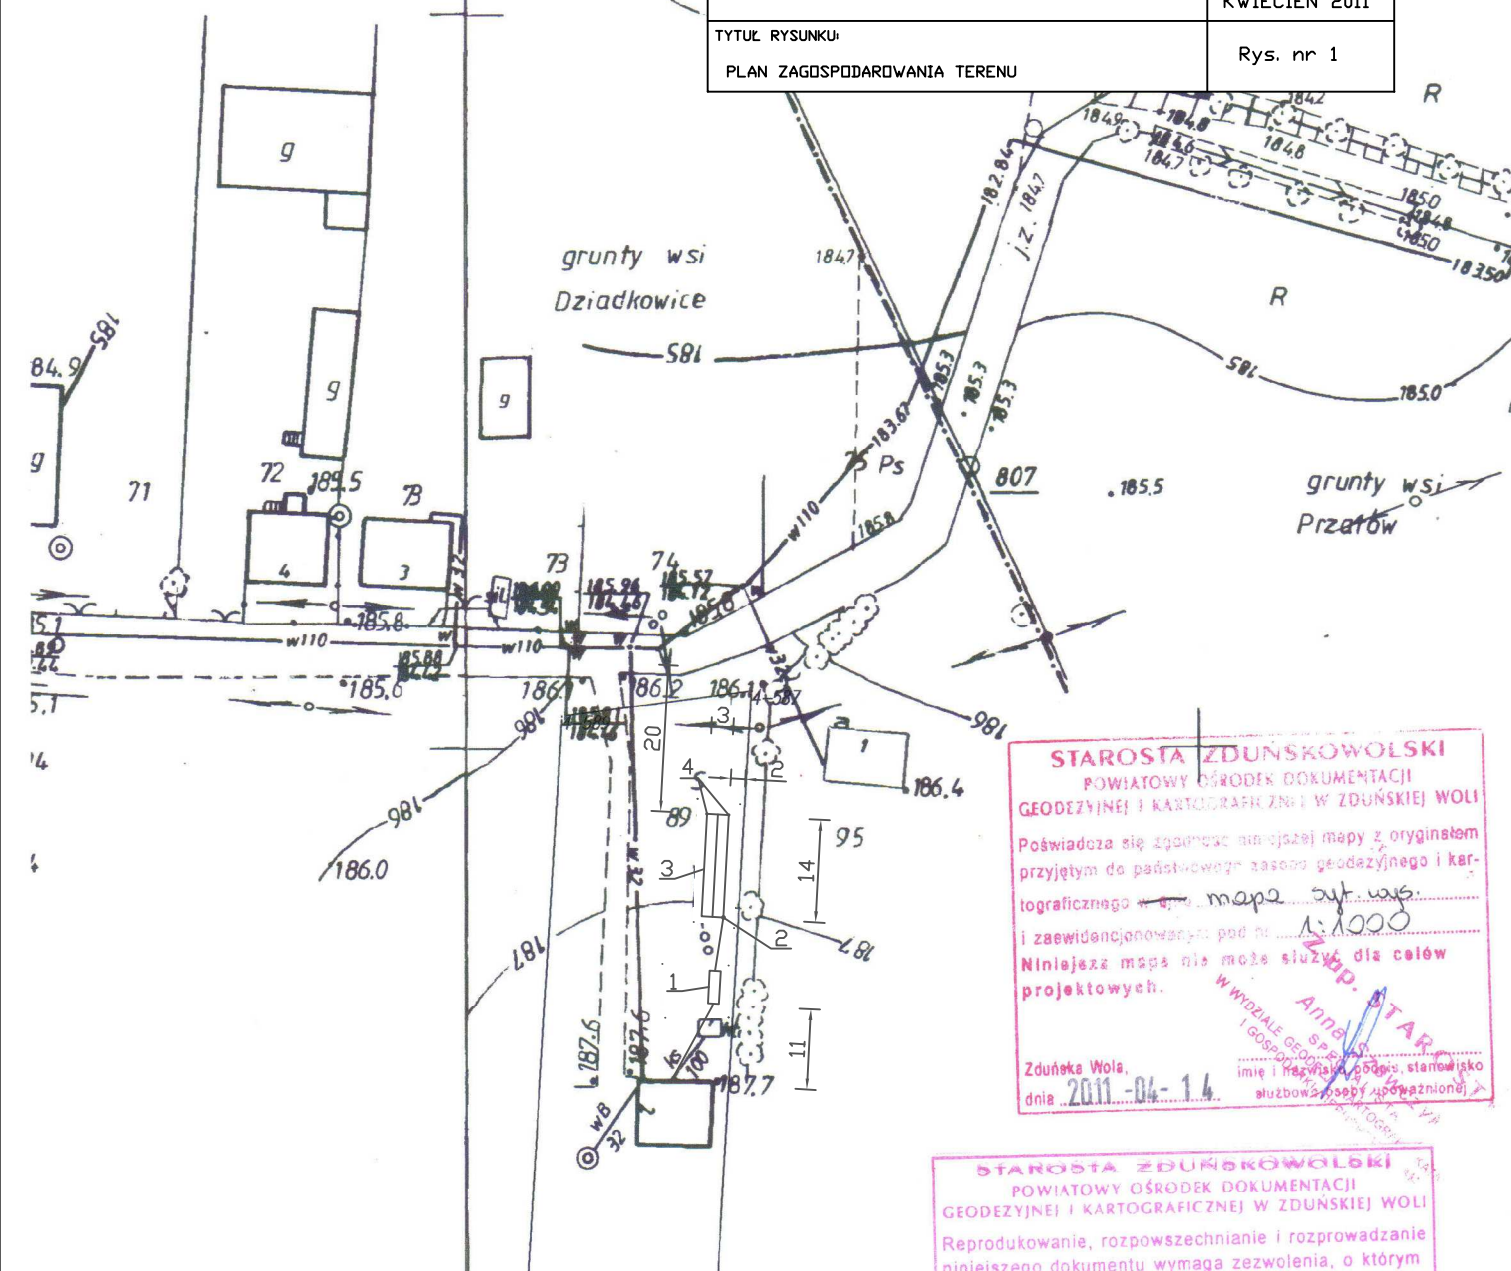

LEGENDA:

1. Zbiornik oczyszczalni do 1,20 m³/d
2. Studzienka rozdzielcza Ø 400 mm
3. Drenaż w gruncie 45mb (3x15)
4. Kominki napowietrzające

STAROSTA ZDUŃSKOWOLSKI
 POWIATOWY OŚRODEK DOKUMENTACJI
 GEODEZYJNEJ I KARTOGRAFICZNEJ W ZDUŃSKIEJ WOLI

Poświadczam, że niniejszą mapę z oryginałem
 przyjętym do państwowego zasobu geodezyjnego i kar-
 tograficznego mapy zyl. wys.
 i zaewidencjonowaną pod nr 1:1000
 Niniejsza mapa nie może służyć do celów
 projektowych.

Zduńska Wola,
 dnia 2011-04-14

Anna Gziewicz
 imię i nazwisko, podpis, stanowisko
 służbowe (podpis, pieczęć)

STAROSTA ZDUŃSKOWOLSKI
 POWIATOWY OŚRODEK DOKUMENTACJI
 GEODEZYJNEJ I KARTOGRAFICZNEJ W ZDUŃSKIEJ WOLI

Reprodukowanie, rozpowszechnianie i rozprowadzanie
 niniejszego dokumentu wymaga zezwolenia, o którym
 mowa w art. 18 ustawy z dnia 17 maja 1989 r. - Prawo
 geodezyjne i kartograficzne (Dz. U. Nr 30, poz. 183
 z późniejszymi zmianami).

Zduńska Wola,
 dnia 2011-04-14

Anna Gziewicz
 imię i nazwisko, podpis, stanowisko
 służbowe (podpis, pieczęć)