


nr zlecenia

Skala 1:1000

1. Zbiornik oczyszczalni do 0,75 m³/d
2. Studzienka rozdzielcza Ø 400 mm
3. Drenaż w gruncie 21 mb (3x7)
4. Kominki napowietrzające

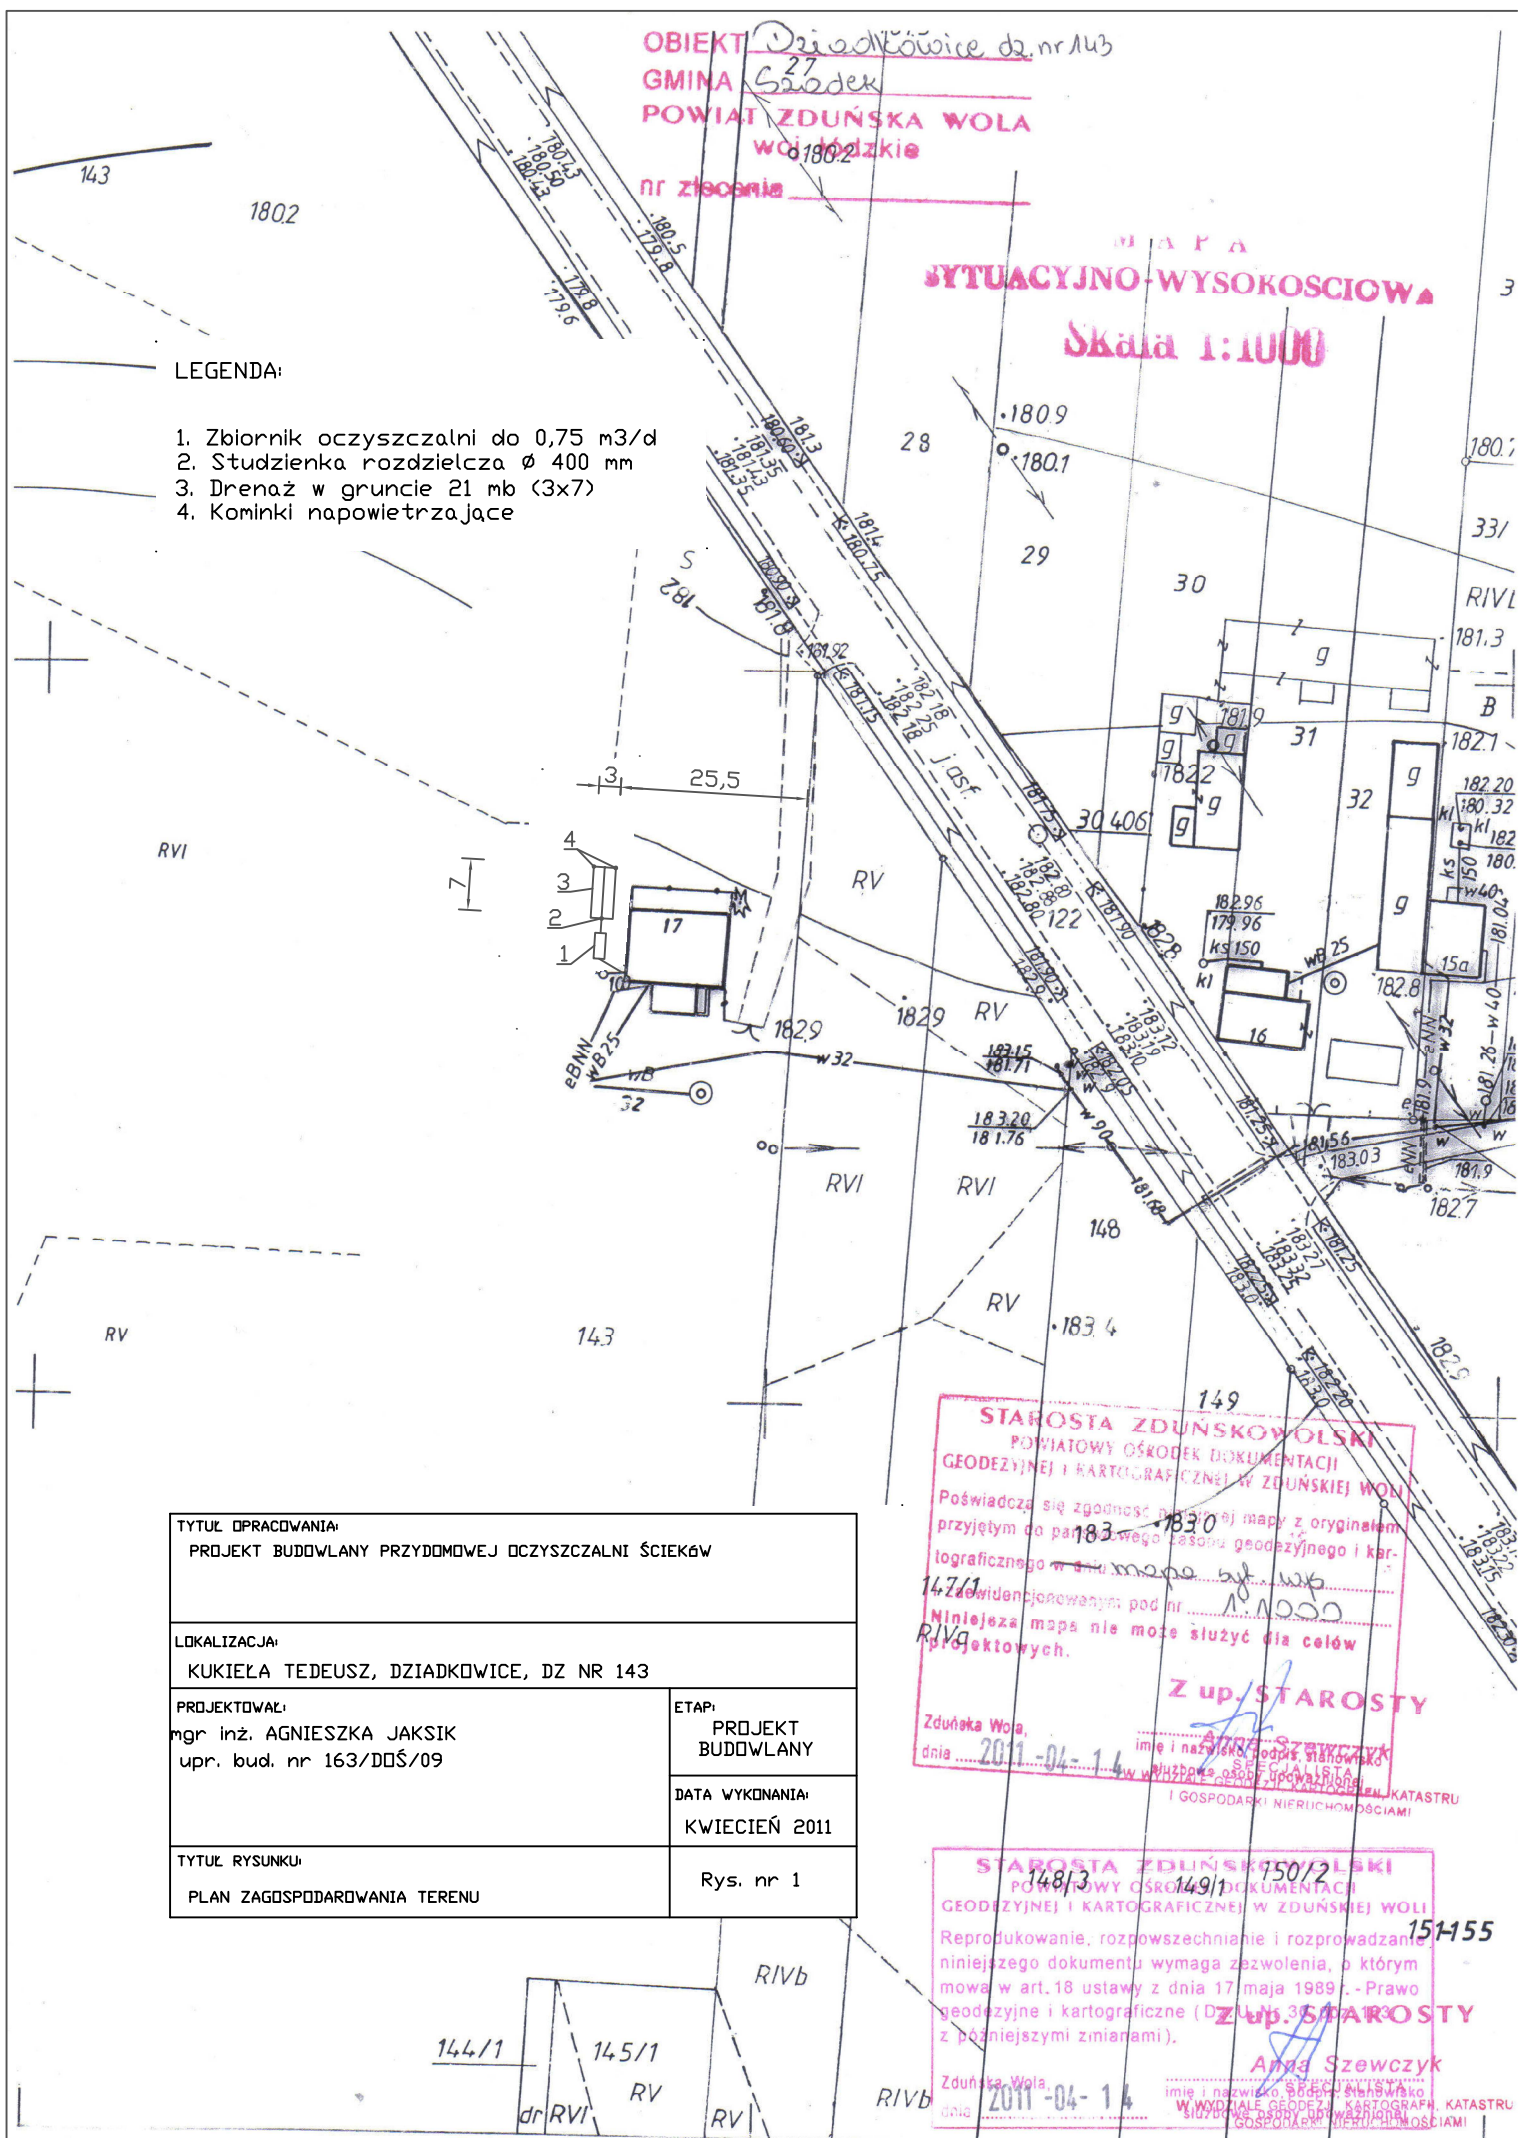

TYTUŁ OPRAWIANIA: PROJEKT BUDOWLANY PRZYDOMOWEJ OCZYSZCZALNI ŚCIEKÓW	
LOKALIZACJA: KUKIEŁA TEDEUSZ, DZIADKOWICE, DZ NR 143	
PROJEKTOWAŁ: mgr inż. AGNIESZKA JAKSIK upr. bud. nr 163/DDŚ/09	ETAP: PROJEKT BUDOWLANY
	DATA WYKONANIA: KWIECIEŃ 2011
TYTUŁ RYSUNKU: PLAN ZAGOSPODAROWANIA TERENU	Rys. nr 1

1479

STAROSTA ZDUŃSKOWOLSKI
POWIATOWY OŚRODEK DOKUMENTACJI
GEODEZYJNEJ I KARTOGRAFICZNEJ W ZDUŃSKIEJ WOLI

Poświadczam się zgodność niniejszej mapy z oryginałem
przyjętym do państwowego zasobu geodezyjnego i kar-
tograficznego w dniu mapy 183-1830

Zawinioncjonowanym pod nr 10.1050

Niniejsza mapa nie może służyć dla celów
projektowych.

Z up. STAROSTY

Zduńska Wola,
dnia 20.11.14 imię i nazwisko, podpis, stanowisko
wyznacza osobę upoważnia-
jącą do wykreślenia KATASTRU
I GOSPODARKI NIERUCHOMOŚCIAMI

STAROSTA ZDUŃSKI
POW. WYDZIAŁ GOSPOD. I DOKUMENTACJI
GEODZYJNEJ I KARTOGRAFICZNEJ W ZDUŃSKIEJ WOLI

148/13 149/1 150/2 151/155

Reprodukowanie, rozpowszechnianie i rozprowadzanie niniejszego dokumentu wymaga zezwolenia, o którym mowa w art. 18 ustawy z dnia 17 maja 1989 r. - Prawo geodzyjne i kartograficzne (Dz.U. Nr 35, poz. 473 z późniejszymi zmianami).

Z up. STAROSTY
Anna Szewczyk

Zduńska Wola,
2011-04-14

imię i nazwisko, SŁUBSKA
W WYDZIALE GEODZYJNY I KARTOGRAFII, KATASTRU
SIŁ DOKUMENTACJI WYDZIAŁOWYCH I