

OBIEKT Dziadkowice 38,39,40  
GMINA Szadek  
POWIAT ZDUŃSKA WOLA  
woj. łódzkie  
nr zlecenia \_\_\_\_\_

**MAPA**  
**SITUACYJNO-WYSOKOŚCIOWA**

**Skala 1:1000**

**LEGENDA:**

1. Studzienka kanalizacyjna  $\varnothing$  315 mm
2. Zbiornik oczyszczalni do 1,20 m<sup>3</sup>/d
3. Przepompownia ścieków  $\varnothing$  1000 mm
4. Studzienka rozdzielcza  $\varnothing$  400 mm
5. Drenaż w nasypie z warstwą wspomagającą 45m<sup>2</sup> (4,5x10)
6. Kominki napowietrzające

**STAROSTA ZDUŃSKOWOLSKI**  
POWIATOWY OŚRODEK DOKUMENTACJI  
GEODEZYJNEJ I KARTOGRAFICZNEJ W ZDUŃSKIEJ WOLI

Poświadczam zgodność niniejszej mapy z oryginałem przyjętym do państwowego zasobu geodezyjnego i kartograficznego w mapie skł. wys. i zaawidencjonowanym pod nr 1:1000.


Niniejsza mapa nie może służyć dla celów projektowych.

**Anna Szewczyk**  
SPECJALISTA  
Zduńska Wola  
dnia 2011-04-14

**STAROSTA ZDUŃSKOWOLSKI**  
POWIATOWY OŚRODEK DOKUMENTACJI  
GEODEZYJNEJ I KARTOGRAFICZNEJ W ZDUŃSKIEJ WOLI

Reprodukowanie, rozpowszechnianie i rozprowadzanie niniejszego dokumentu wymaga zezwolenia, o którym mowa w art. 18 ustawy z dnia 17 maja 1991 r. - Prawo geodezyjne i kartograficzne (Dz.U. Nr 30, poz. 163, z późniejszymi zmianami).

**Anna Szewczyk**  
SPECJALISTA  
Zduńska Wola  
dnia 2011-04-14

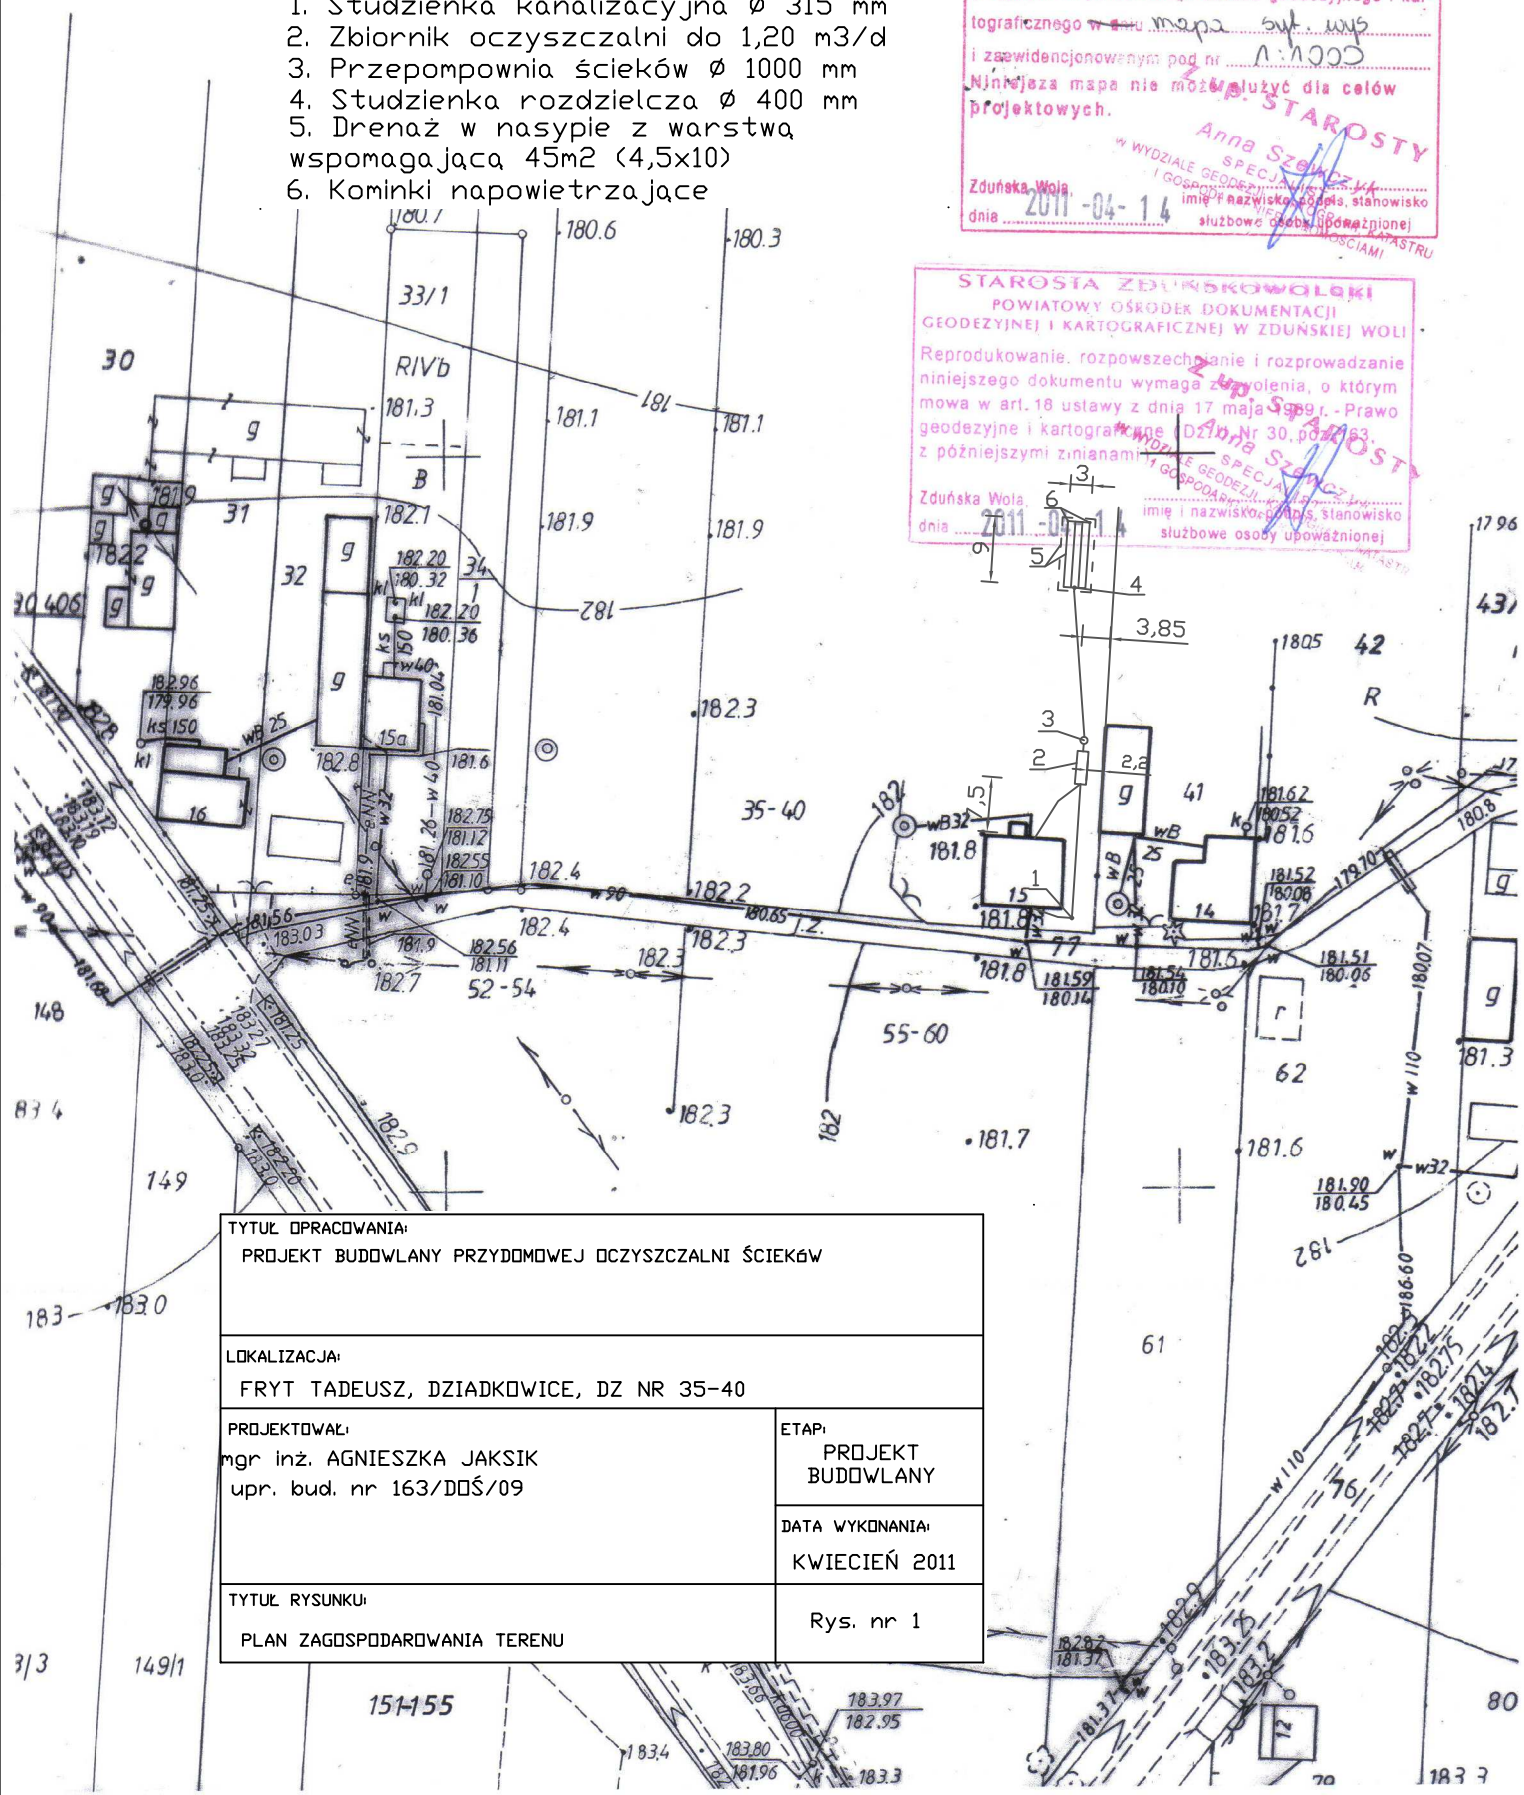

TYTUŁ OPRACOWANIA:  
PROJEKT BUDOWLANY PRZYDOMOWEJ OCZYSZCZALNI ŚCIEKÓW

LOKALIZACJA:  
FRYT TADEUSZ, DZIADKOWICE, DZ NR 35-40

PROJEKTOWAŁ:  
mgr inż. AGNIESZKA JAKSIK  
upr. bud. nr 163/DOŚ/09

ETAP:  
PROJEKT  
BUDOWLANY

DATA WYKONANIA:  
KWIECIEŃ 2011

TYTUŁ RYSUNKU:  
PLAN ZAGOSPODAROWANIA TERENU

Rys. nr 1