

OBIEKT: Wielka wieś dz. nr. 157, 215
GMINA: Szadek
POWIAT: ZDUŃSKA WOLA
woj. łódzkie
nr zlecenia: _____


MAPA
Sytuacyjno-wysokosciowa

Skala 1:500

TYTUŁ OPRACOWANIA: PROJEKT BUDOWLANY PRZYDOMOWEJ OCZYSZCZALNI ŚCIEKÓW	
LOKALIZACJA: KACZMAREK WIESŁAW, STAROSTWO SZADEK, DZ NR 157	
PROJEKTOWAŁ: mgr inż. AGNIESZKA JAKSIK upr. bud. nr 163/DDŚ/09	ETAP: PROJEKT BUDOWLANY
DATA WYKONANIA: KWIECIEŃ 2011	
TYTUŁ RYSUNKU: PLAN ZAGOSPODAROWANIA TERENU	Rys. nr 1

LEGENDA:

1. Zbiornik oczyszczalni do 0,75 m³/d
2. Przepompownia ścieków \varnothing 1000 mm
3. Studzienka rozdzielcza \varnothing 400 mm
4. Drenaż w nasypie 22,5 m² (4,5x5)
5. Kominki napowietrzające

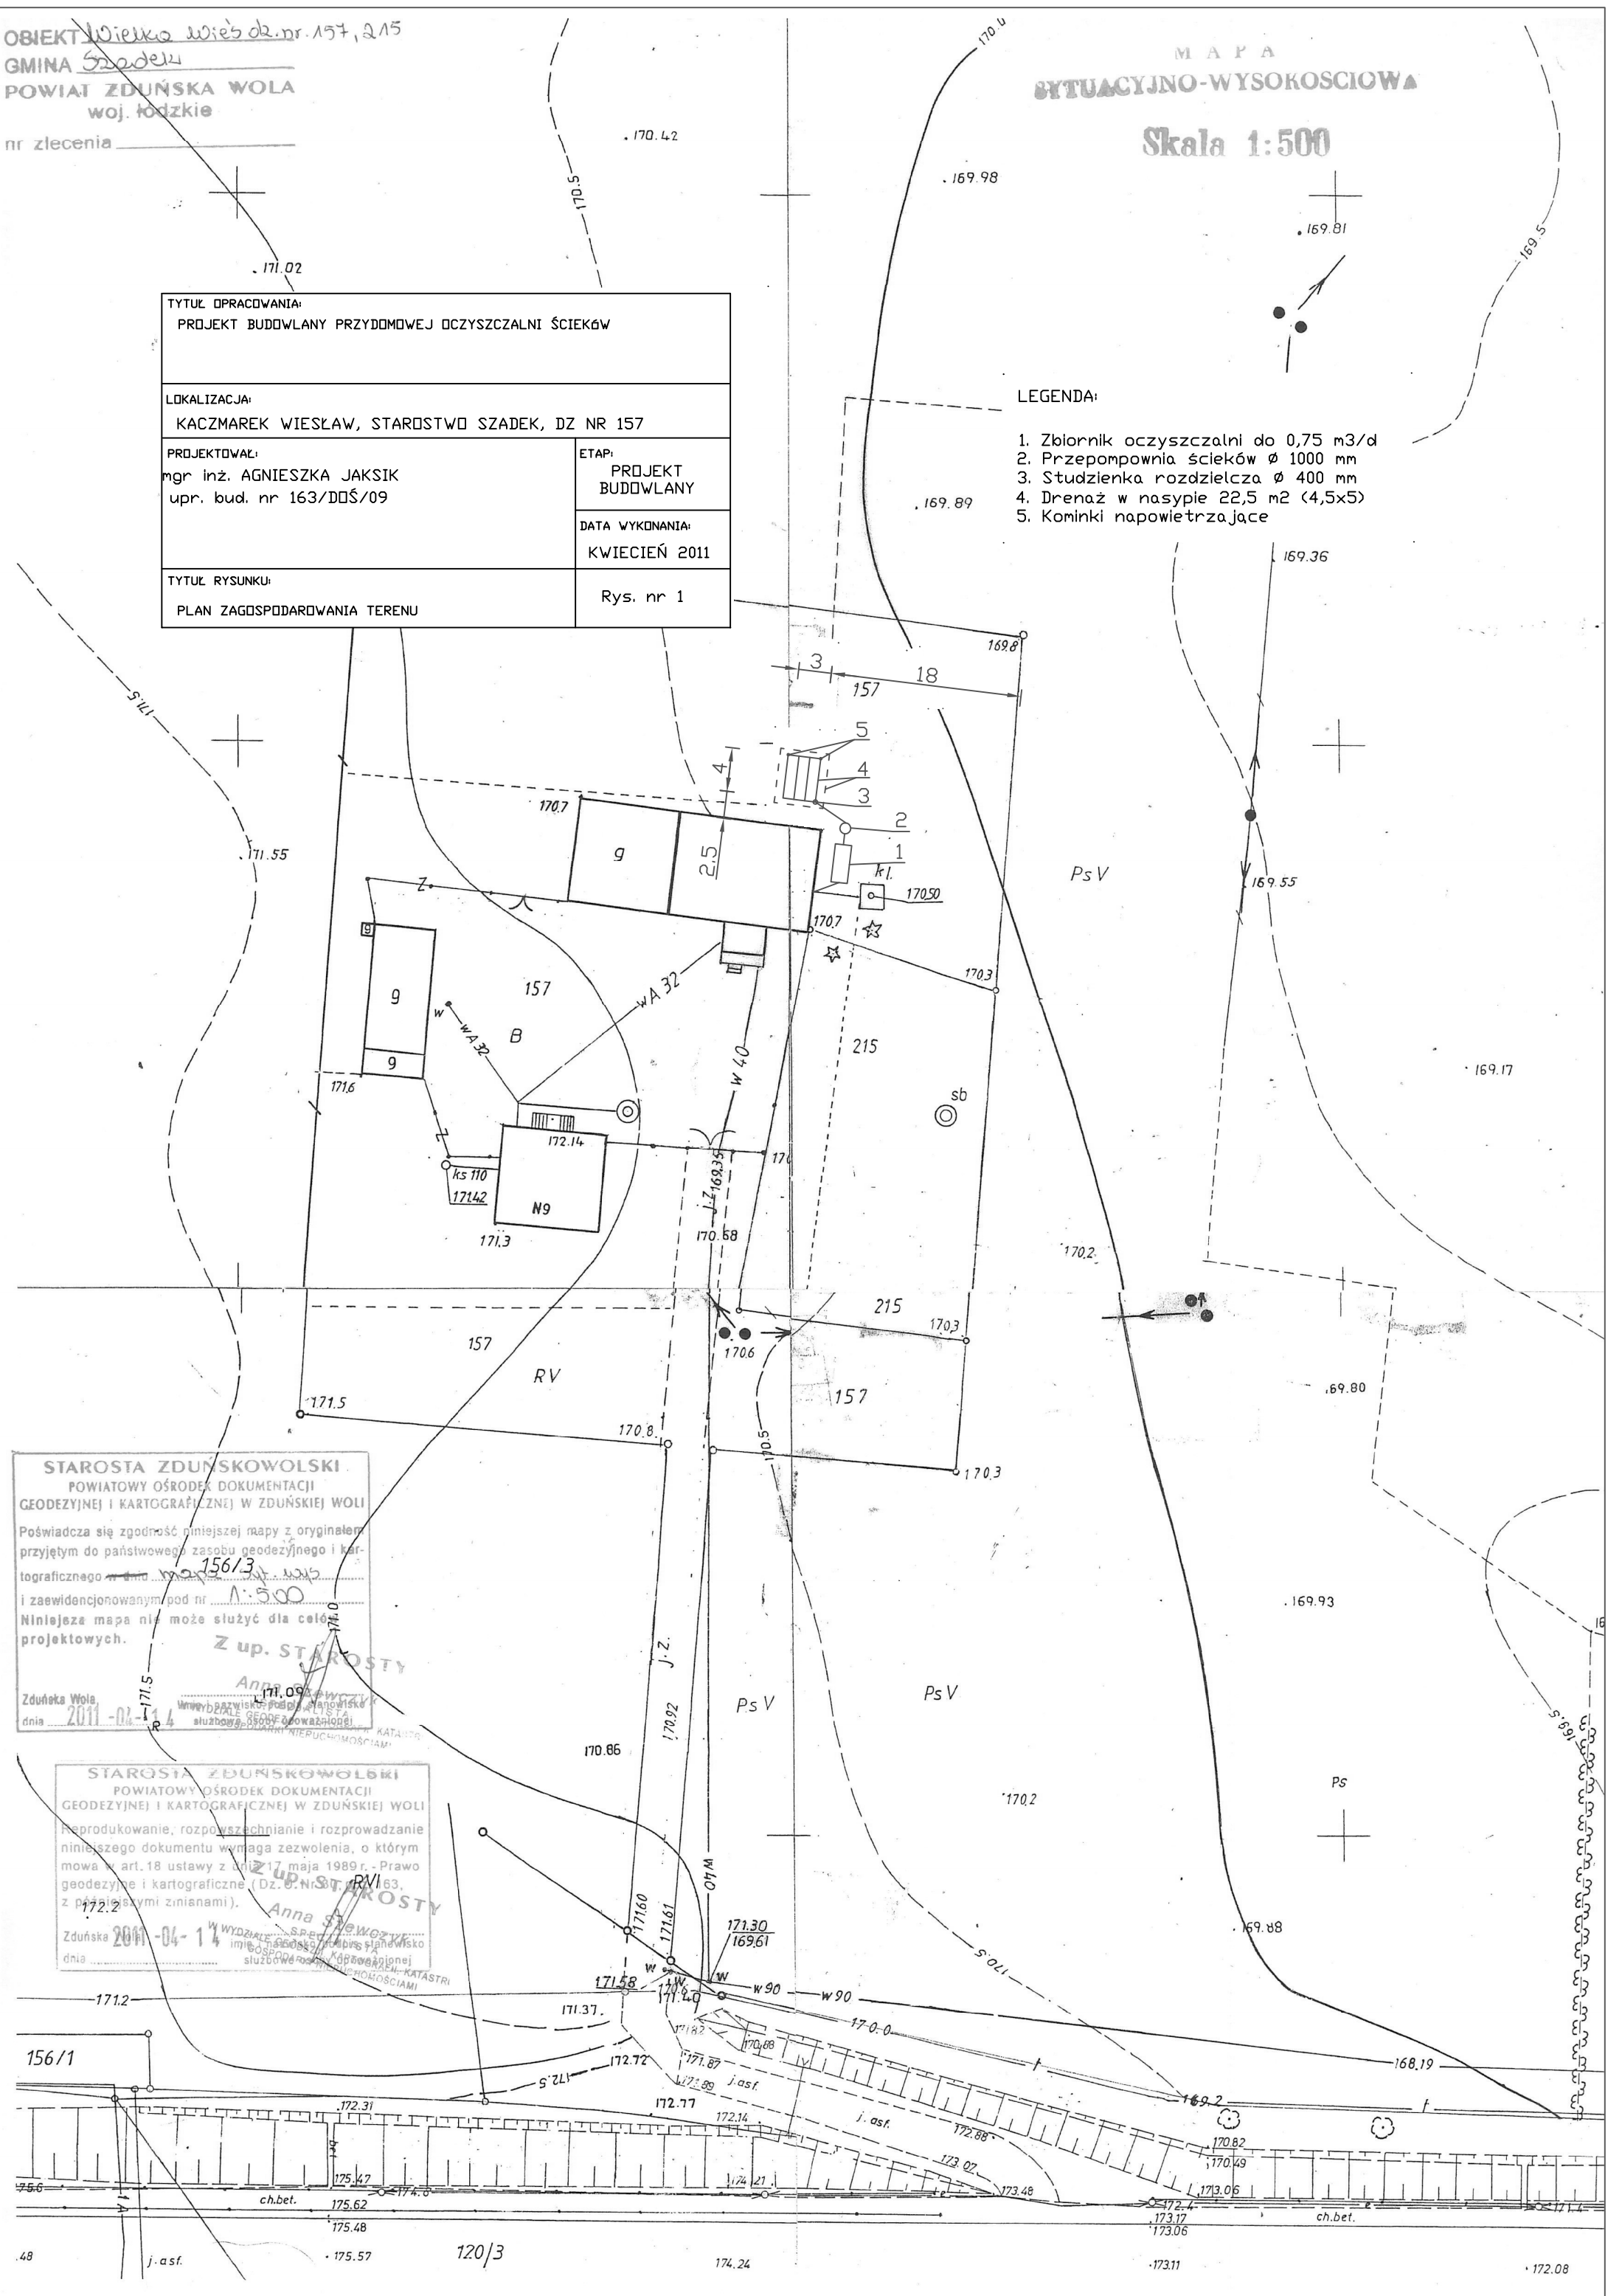

STAROSTA ZDUŃSKOWOLSKI
POWIATOWY OŚRODEK DOKUMENTACJI
GEODEZYJNEJ I KARTOGRAFICZNEJ W ZDUŃSKIEJ WOLI
Poświadczam zgodność niniejszej mapy z oryginałem
przyjętym do państwowego zasobu geodezyjnego i kar-
tograficznego w dniu 15.06.2011 r. w skali 1:500
i zaewidencjonowanym pod nr 156/3
Niniejsza mapa nie może służyć do celów
projektowych.
Zduńska Wola
dnia 2011-04-14
Z up. STAROSTY
Anna Siewowicz
Wzrost 171.09, Ciężar ciała 65.5 kg, Ciężar ciała 65.5 kg, Ciężar ciała 65.5 kg

STAROSTA ZDUŃSKOWOLSKI
POWIATOWY OŚRODEK DOKUMENTACJI
GEODEZYJNEJ I KARTOGRAFICZNEJ W ZDUŃSKIEJ WOLI
Reprodukowanie, rozpowszechnianie i rozpraszanie
niniejszego dokumentu wymaga zezwolenia, o którym
mowa w art. 18 ustawy z dnia 17 maja 1989 r. - Prawo
geodezyjne i kartograficzne (Dz. U. Nr 163, z późniejszymi zmianami).
Zduńska Wola
dnia 2011-04-14
Z up. STAROSTY
Anna Siewowicz
Wzrost 171.09, Ciężar ciała 65.5 kg, Ciężar ciała 65.5 kg, Ciężar ciała 65.5 kg