


OBIEKT Przatów Górny dz. nr. 373  
 GMINA Grodzisk  
 POWIAT ZDUŃSKA WOLA  
 woj. Łódzkie  
 nr zgłoszenia

MAPA  
 SYTUACYJNO-WYSOKOŚCIOWA  
 Skala 1:1000

TYTUŁ OPRACOWANIA: PROJEKT BUDOWLANY PRZYMOWEJ OCZYSZCZALNI ŚCIEKÓW	
LOKALIZACJA: FRASIAK PRZEMYSŁAW, PRZATÓW GÓRNY, DZ NR 373	
PROJEKTOWAŁ: mgr inż. AGNIESZKA JAKSIK upr. bud. nr 163/DDŚ/09	ETAP: PROJEKT BUDOWLANY
	DATA WYKONANIA: KWIECIEŃ 2011
TYTUŁ RYSUNKU: PLAN ZAGOSPODAROWANIA TERENU	Rys. nr 1

#### LEGENDA:

1. Zbiornik oczyszczalni do 0,75 m<sup>3</sup>/d
2. Studzienka rozdzielcza Ø 400 mm
3. Drenaż w gruncie 36 mb (3x12)
4. Kominki napowietrzające
5. Rura osłonowa 10 mb - przejście przewodem Ø 160 mm - wjazd na posesję

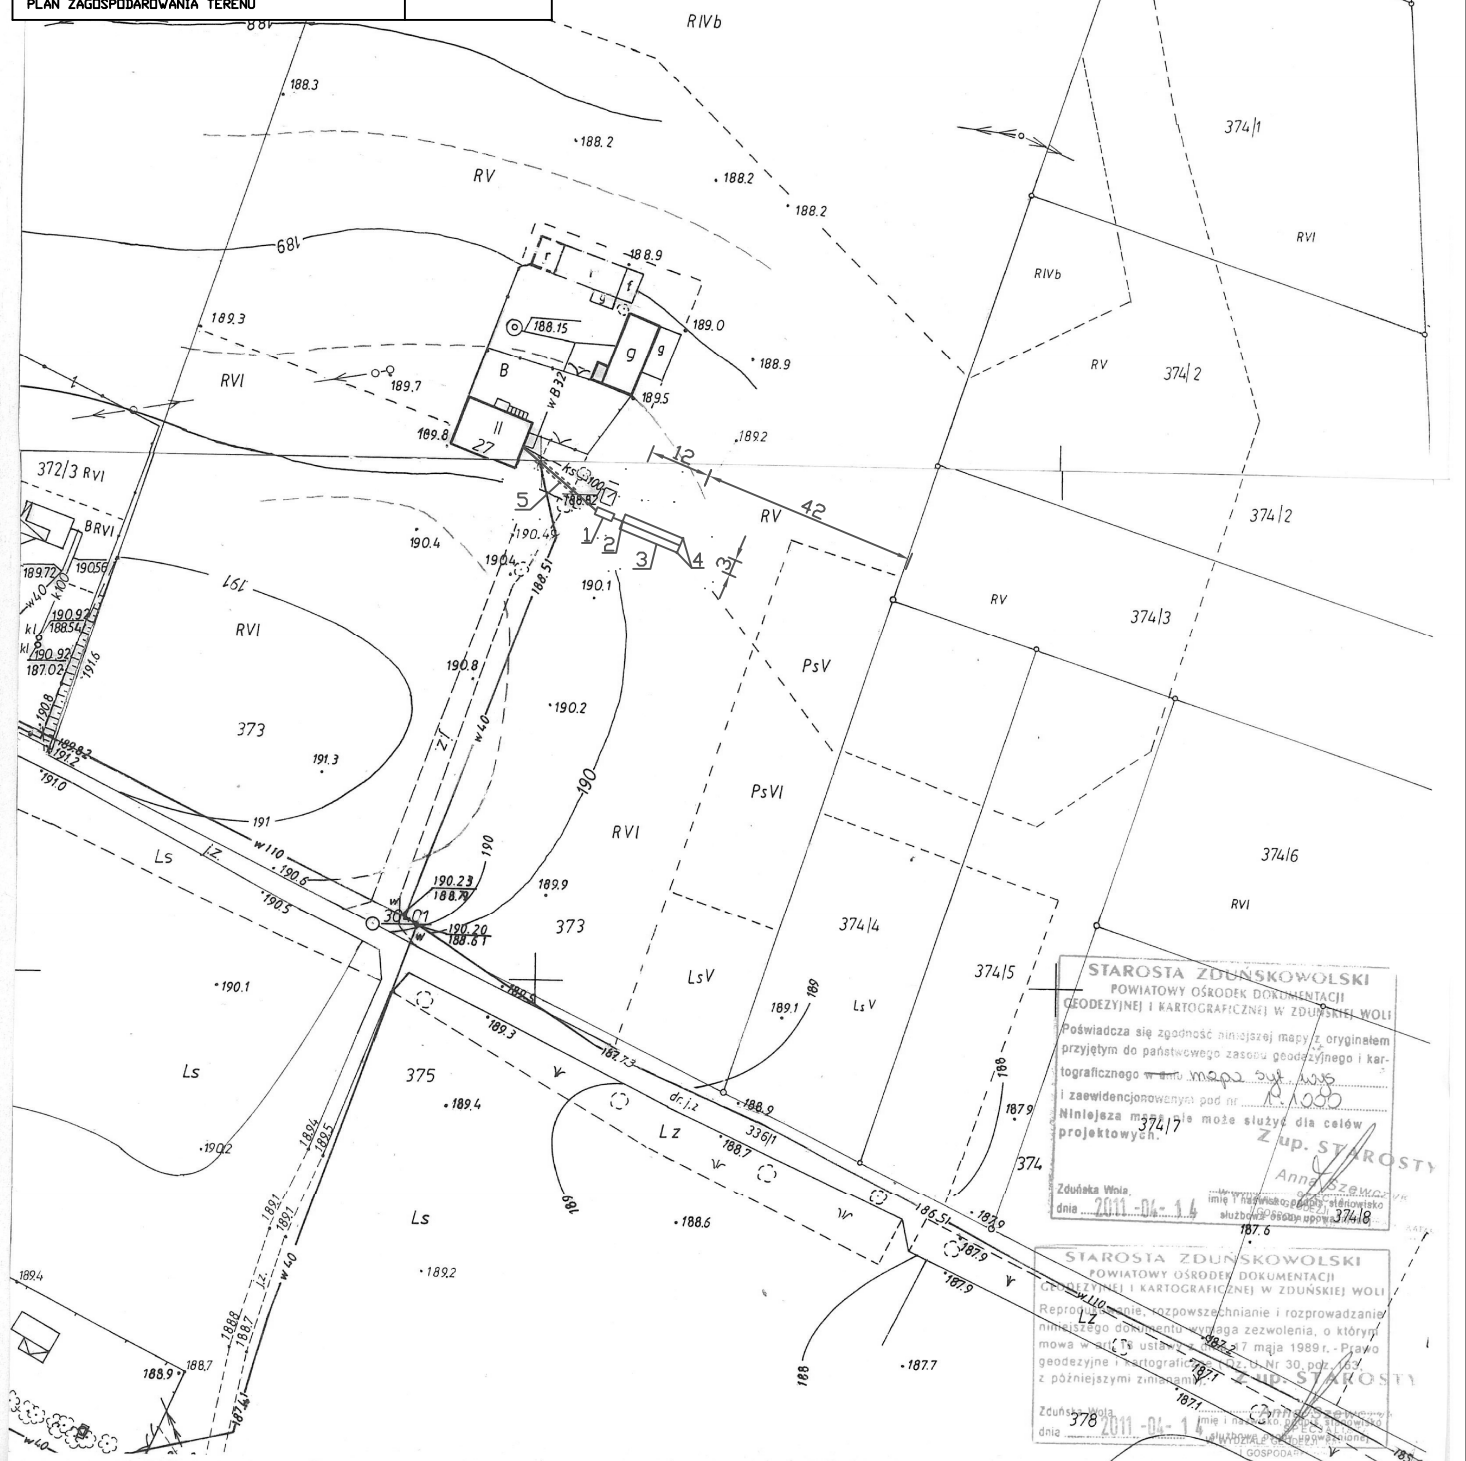

STAROSTA ZDUŃSKOWOLSKI  
 POWIATOWY OŚRODEK DOKUMENTACJI  
 (GEODEZYJNEJ I KARTOGRAFICZNEJ) W ZDUŃSKIEJ WOLI  
 Poświadczam zgodność niniejszej mapy z oryginałem  
 przyjętym do państwowego zasobu geodezyjnego i kar-  
 tograficznego w dniu 2011-04-14 Mapa 373  
 i zaawidencjonowaną pod nr. 1:1000  
 Niniejsza mapa może służyć do celów  
 projektowych.  
 Zduńska Wola,  
 dnia 2011-04-14  
 imię i nazwisko podpisującego Anna Szewczyk  
 służbowy podpis 374/8

STAROSTA ZDUŃSKOWOLSKI  
 POWIATOWY OŚRODEK DOKUMENTACJI  
 (GEODEZYJNEJ I KARTOGRAFICZNEJ) W ZDUŃSKIEJ WOLI  
 Reprodukowanie, rozpowszechnianie i rozprowadzanie  
 niniejszego dokumentu wymaga zezwolenia, o którym  
 mowa w art. 17 ust. 1 ustawy z dnia 27 maja 1989 r. - Prawo  
 geodezyjne i kartograficzne (Dz. U. Nr 30, poz. 363,  
 z późniejszymi zmianami).  
 Zduńska Wola,  
 dnia 2011-04-14  
 imię i nazwisko podpisującego Anna Szewczyk  
 służbowy podpis 374/8