


OBIEKT Przebieg Górnego dz.nr. 420  
 GMINA Szawce  
 POWIAT ZDUŃSKA WOLA  
 woj. łódzkie  
 nr zlecenia \_\_\_\_\_

**MAPA**  
**SYTUACYJNO-WYSOKOŚCIOWA**  
**Skala 1:1000**

**LEGENDA:**

1. Zbiornik oczyszczalni do 0,75 m<sup>3</sup>/d
2. Przepompownia ścieków Ø 1000 mm
3. Studzienka rozdzielcza Ø 400 mm
4. Drenaż w nasypie 24,5 m<sup>2</sup> (3,5x7)
5. Kominki napowietrzające

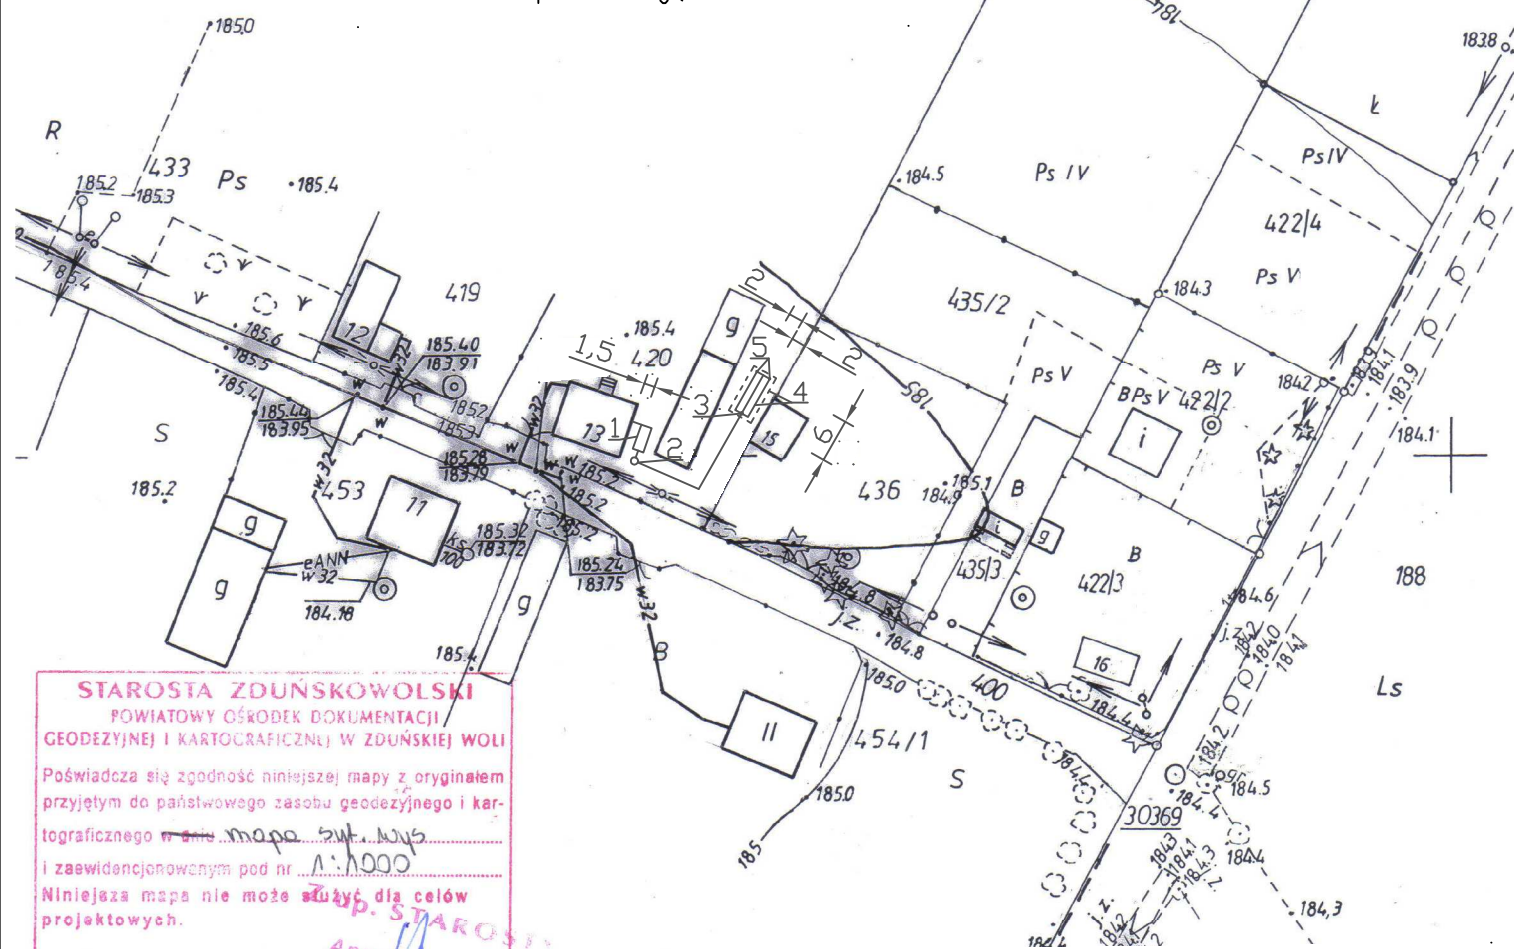

**STAROSTA ZDUŃSKOWOLSKI**  
 POWIATOWY OŚRODEK DOKUMENTACJI  
 GEODEZYJNEJ I KARTOGRAFICZNEJ W ZDUŃSKIEJ WOLI

Poświadczam, że zgodność niniejszej mapy z oryginałem  
 przyjętym do państwowego zasobu geodezyjnego i kar-  
 tograficznego w dniu mapa sytuacyjno-wysok.  
 i zaewidencjonowanym pod nr 1:1000  
 Niniejsza mapa nie może służyć do celów  
 projektowych.

Zduńska Wola,  
 dnia 2011-04-14

*Anna Szewczyk*  
 W WYDZIALE GEODEZYJNYM I KARTOGRAFICZNYM  
 imię i nazwisko podpisu, stanowisko  
 służbowe osoby upoważnionej

**STAROSTA ZDUŃSKOWOLSKI**  
 POWIATOWY OŚRODEK DOKUMENTACJI  
 GEODEZYJNEJ I KARTOGRAFICZNEJ W ZDUŃSKIEJ WOLI

Reprodukowanie, rozpowszechnianie i rozprowadzanie  
 niniejszego dokumentu wymaga pozwolenia, o którym  
 mowa w art. 18 ustawy z dnia 17 marca 1989 r. - Prawo  
 geodezyjne i kartograficzne (Dz.U. Nr 30, poz. 183,  
 z późniejszymi zmianami).

Zduńska Wola,  
 dnia 2011-04-14

*Anna Szewczyk*  
 W WYDZIALE GEODEZYJNYM I KARTOGRAFICZNYM  
 imię i nazwisko podpisu, stanowisko  
 służbowe osoby upoważnionej

TYTUŁ OPRACOWANIA: PROJEKT BUDOWLANY PRZYDOMOWEJ OCZYSZCZALNI ŚCIEKÓW	
LOKALIZACJA: ZDZIECHOWSKI STANISŁAW, PRZYBYŁÓW, DZ NR 420	
PROJEKTOWAŁ: mgr inż. AGNIESZKA JAKSIK upr. bud. nr 163/DDŚ/09	ETAP: PROJEKT BUDOWLANY
DATA WYKONANIA: KWIECIEŃ 2011	
TYTUŁ RYSUNKU: PLAN ZAGOSPODAROWANIA TERENU	Rys. nr 1