


MAPA SITUACYJNO-WYSOKOŚCIOWA
Skala 1:1000

OBIEKT: Przebieg Górnego, nr 415
 GMINA: Szadek
 POWIAT: ZDUŃSKA WOLA
 woj. łódzkie

nr zlecenia: _____

LEGENDA:

1. Zbiornik oczyszczalni do 0,75 m³/d
2. Przepompownia ścieków Ø 1000 mm
3. Studzienka rozdzielcza Ø 400 mm
4. Drenaż w nasypie 28 m² (3,5x8)
5. Kominki napowietrzające

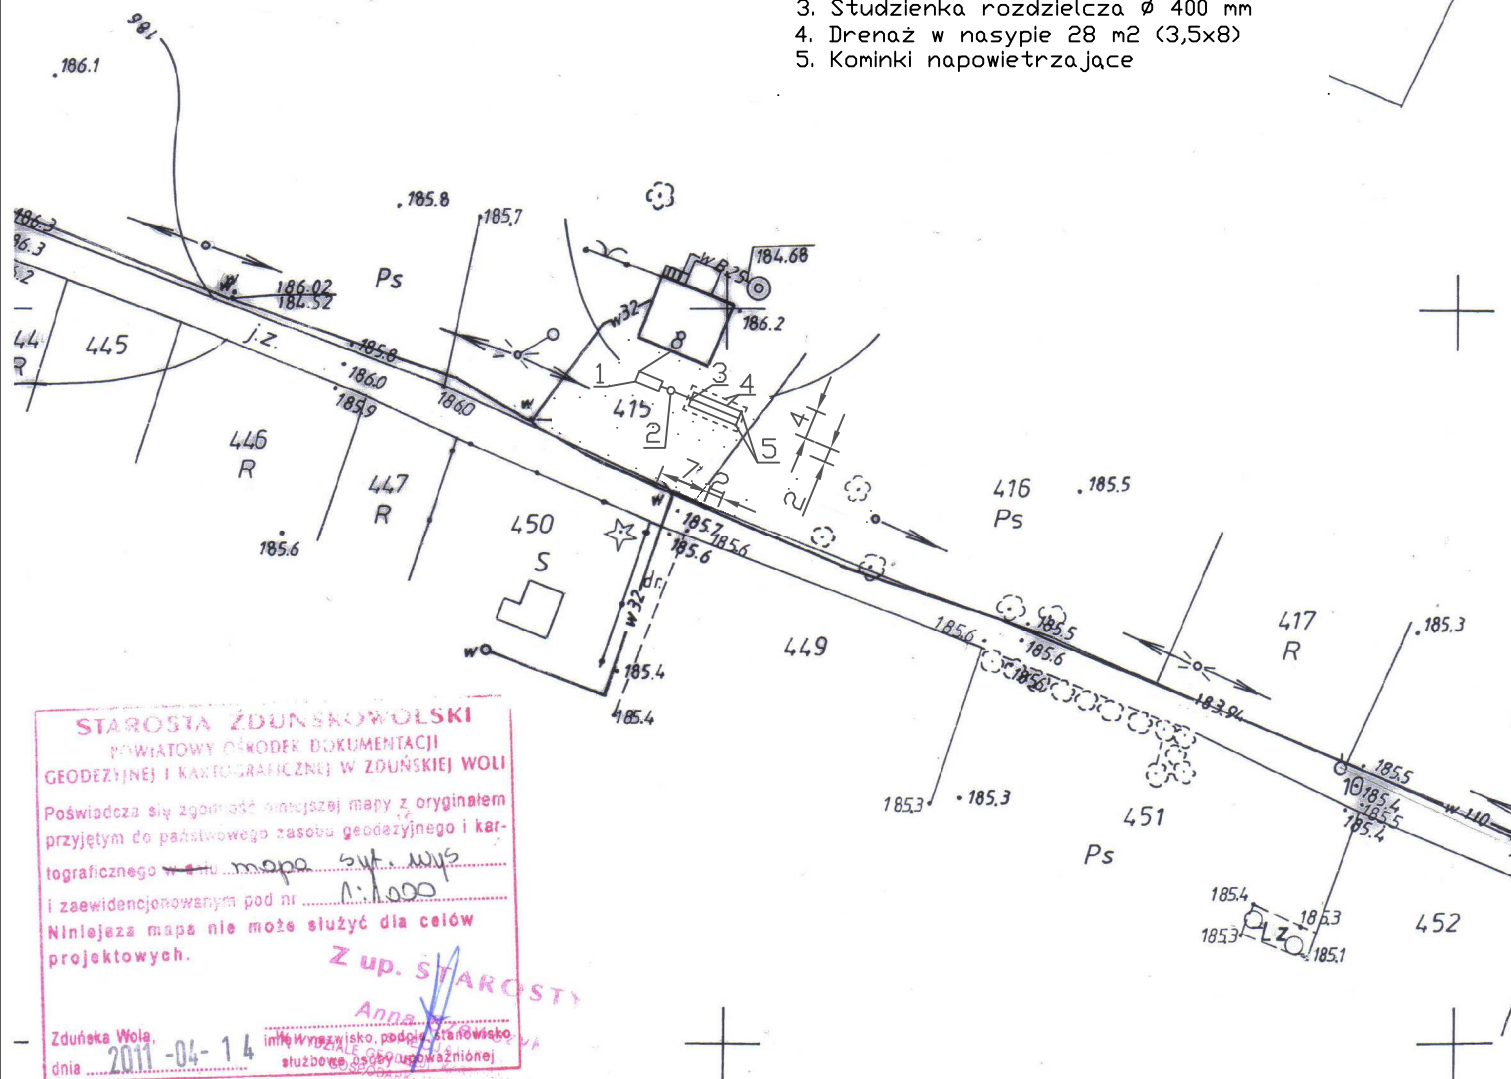

STAROSTA ZDUŃSKOWOLSKI
 POWIATOWY OŚRODEK DOKUMENTACJI
 GEODEZYJNEJ I KARTOGRAFICZNEJ W ZDUŃSKIEJ WOLI

Poświadczam, że zgodność niniejszej mapy z oryginałem
 przyjętym do państwowego zasobu geodezyjnego i kar-
 tograficznego w dniu mapa 2011-04-14
 i zaewidencjonowanym pod nr 1:1000
 Niniejsza mapa nie może służyć dla celów
 projektowych.

Z up. STAROSTY
 Anna Szewczyk

Zduńska Wola, 2011-04-14
 dnia 2011-04-14 imię i nazwisko, podpis, stanowisko
 służbowe osoby upoważnionej

STAROSTA ZDUŃSKOWOLSKI
 POWIATOWY OŚRODEK DOKUMENTACJI
 GEODEZYJNEJ I KARTOGRAFICZNEJ W ZDUŃSKIEJ WOLI

Reprodukcowanie, rozpowszechnianie i rozprowadzanie
 niniejszego dokumentu wymaga zezwolenia, o którym
 mowa w art. 18 ustawy z dnia 17 maja 1989 r. Prawo
 geodezyjne i kartograficzne (Dz. U. Nr 30, poz. 134, z późniejszymi zmianami).

Z up. STAROSTY
 Anna Szewczyk

Zduńska Wola, 2011-04-14
 dnia 2011-04-14 imię i nazwisko, podpis, stanowisko
 służbowe osoby upoważnionej

TYTUŁ OPRACOWANIA: PROJEKT BUDOWLANY PRZYDOMOWEJ OCZYSZCZALNI ŚCIEKÓW	
LOKALIZACJA: SOBCZAK ANDRZEJ, PRZYBYŁÓW, DZ NR 415/2, 416/2	
PROJEKTOWAŁ: mgr inż. AGNIESZKA JAKSIK upr. bud. nr 163/DDŚ/09	ETAP: PROJEKT BUDOWLANY
TYTUŁ RYSUNKU: PLAN ZAGOSPODAROWANIA TERENU	DATA WYKONANIA: KWIECIEŃ 2011
	Rys. nr 1