

TYTUŁ OPRACOWANIA: PROJEKT BUDOWLANY PRZYDMOWEJ DZYSZCZALNI ŚCIEKÓW	
LOKALIZACJA: ZBOROWSKA JOLANTA, WOLA ŁOBUDZKA, DZ NR 61/2	
PROJEKTOWAŁ: mgr inż. AGNIESZKA JAKSIK upr. bud. nr 163/DDŚ/09	ETAP: PROJEKT BUDOWLANY
	DATA WYKONANIA: KWIECIEŃ 2011
TYTUŁ RYSUNKU: PLAN ZAGOSPODAROWANIA TERENU	
Rys. nr 1	


LEGENDA:

1. Zbiornik oczyszczalni do 0,75 m<sup>3</sup>/d
2. Przepompownia ścieków Ø 600 mm
3. Studzienka rozdzielcza Ø 400 mm
4. Drenaż w nasypie z warstwą wspomagającą 24,5 m<sup>2</sup> (3,5x7)
5. Kominiki napowietrzające

M A P A  
SYTUACYJNO-WYSOKOSCIOWA

Skala 1:1000

154.5

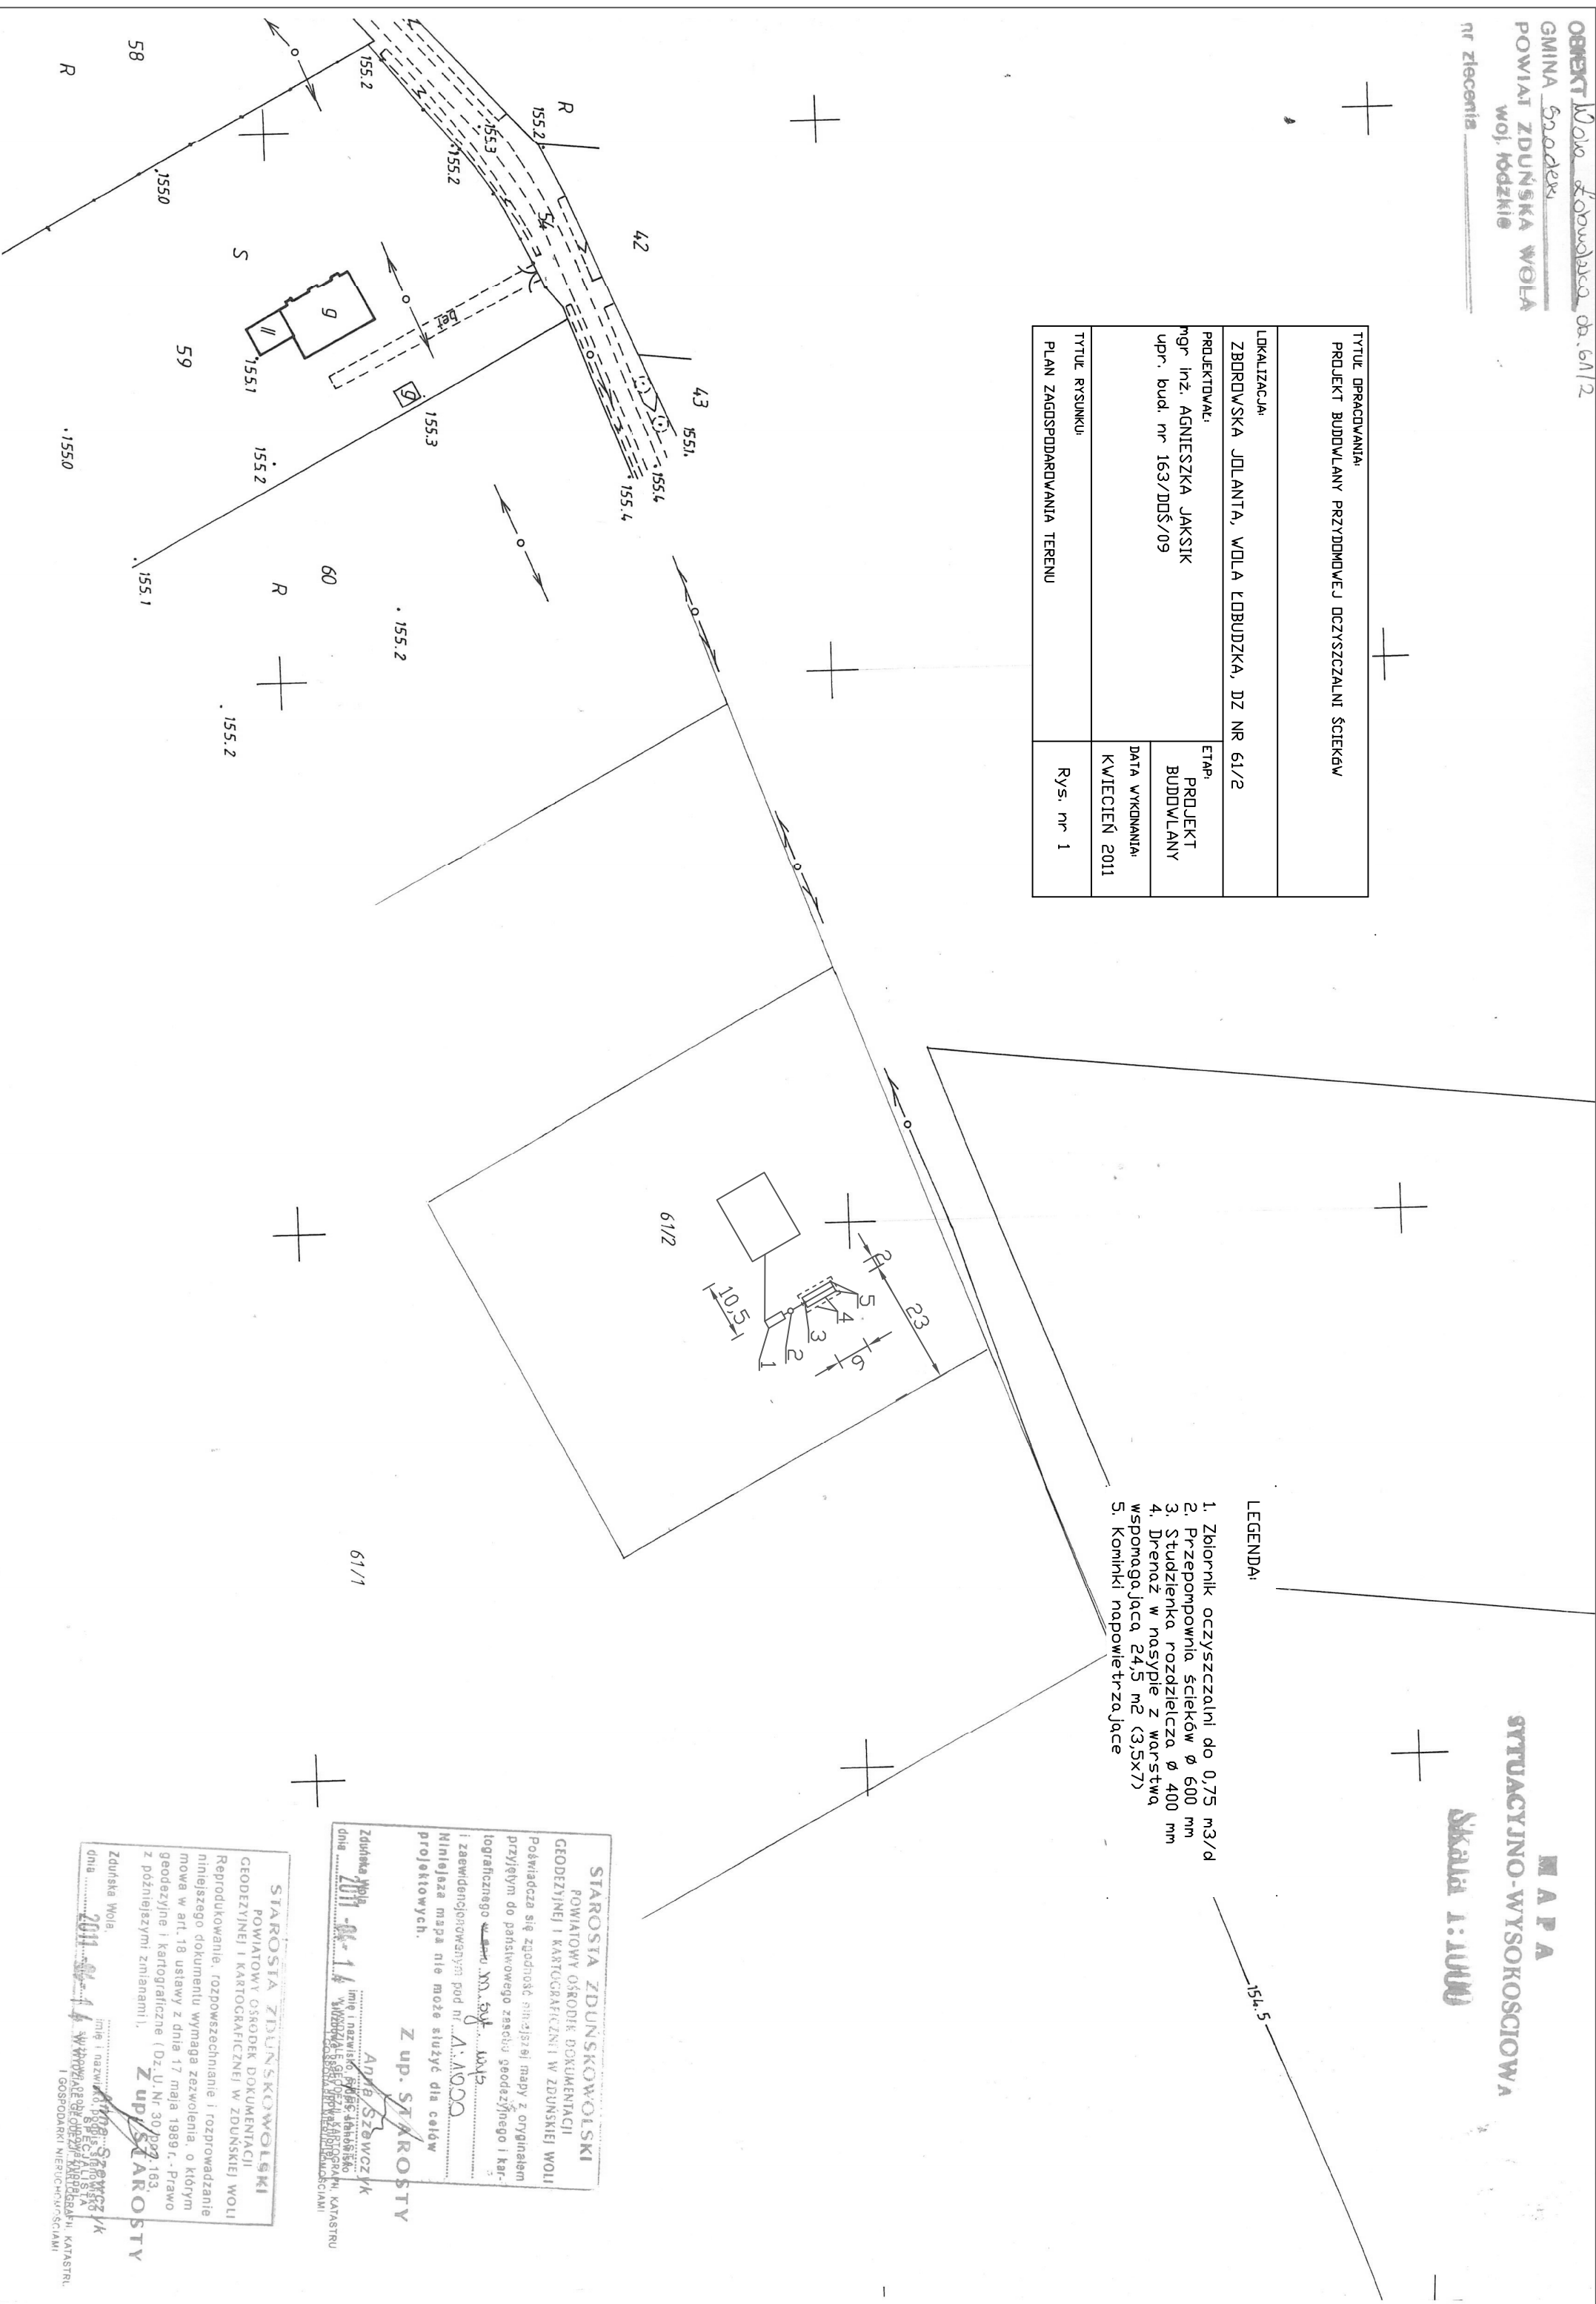

STAROSTA ZDUŃSKOWOLSKI  
POWIATOWY OŚRODEK DOKUMENTACJI  
GEODEZYJNEJ I KARTOGRAFICZNEJ W ZDUŃSKIEJ WOLI

Powinno być zgodność z mapą z oryginałem  
przyjętym do państwowego zasobu geodezyjnego i kar-  
tograficznego w dniu 17.05.2011 r.

Niniejsza mapa nie może służyć do celów  
projektowych.

Z up. STAROSTY  
ANNA SZEWCHUK

Zduńska Wola, dnia 17.05.2011 r.

WYDZIAŁ GEODEZYJNO-KARTOGRAFICZNY  
KATASTRU I GOSPODARSTWA NIERUCHOMOŚCIAMI

STAROSTA ZDUŃSKOWOLSKI  
POWIATOWY OŚRODEK DOKUMENTACJI  
GEODEZYJNEJ I KARTOGRAFICZNEJ W ZDUŃSKIEJ WOLI

Reprodukcja, rozpowszechnianie i rozprowadzanie  
niniejszego dokumentu wymaga zezwolenia, o którym  
mowa w art. 18 ustawy z dnia 17 maja 1989 r. - Prawo  
geodezyjne i kartograficzne (Dz.U. Nr 30, poz. 163,  
z późniejszymi zmianami).

Z up. STAROSTY  
ANNA SZEWCHUK

Zduńska Wola, dnia 17.05.2011 r.

WYDZIAŁ GEODEZYJNO-KARTOGRAFICZNY  
KATASTRU I GOSPODARSTWA NIERUCHOMOŚCIAMI