

OBIĘKT Wawrzynów Złoty dz. nr 46

GMINA Szadek

POWIAT ZDUŃSKA WOLA 158.67

woj. łódzkie

nr zlecenia \_\_\_\_\_


M A P A  
SYTUACYJNO-WYSOKOŚCIOWA

Skala 1:1000

158.99

LEGENDA:

1. Zbiornik oczyszczalni do 0,75 m<sup>3</sup>/d
2. Przepompownia ścieków  $\varnothing$  1000 mm
3. Studzienka rozdzielcza  $\varnothing$  400 mm
4. Drenaż w nasypie z warstwą wspomagającą 35m<sup>2</sup> (3,5x10)
5. Kominki napowietrzające

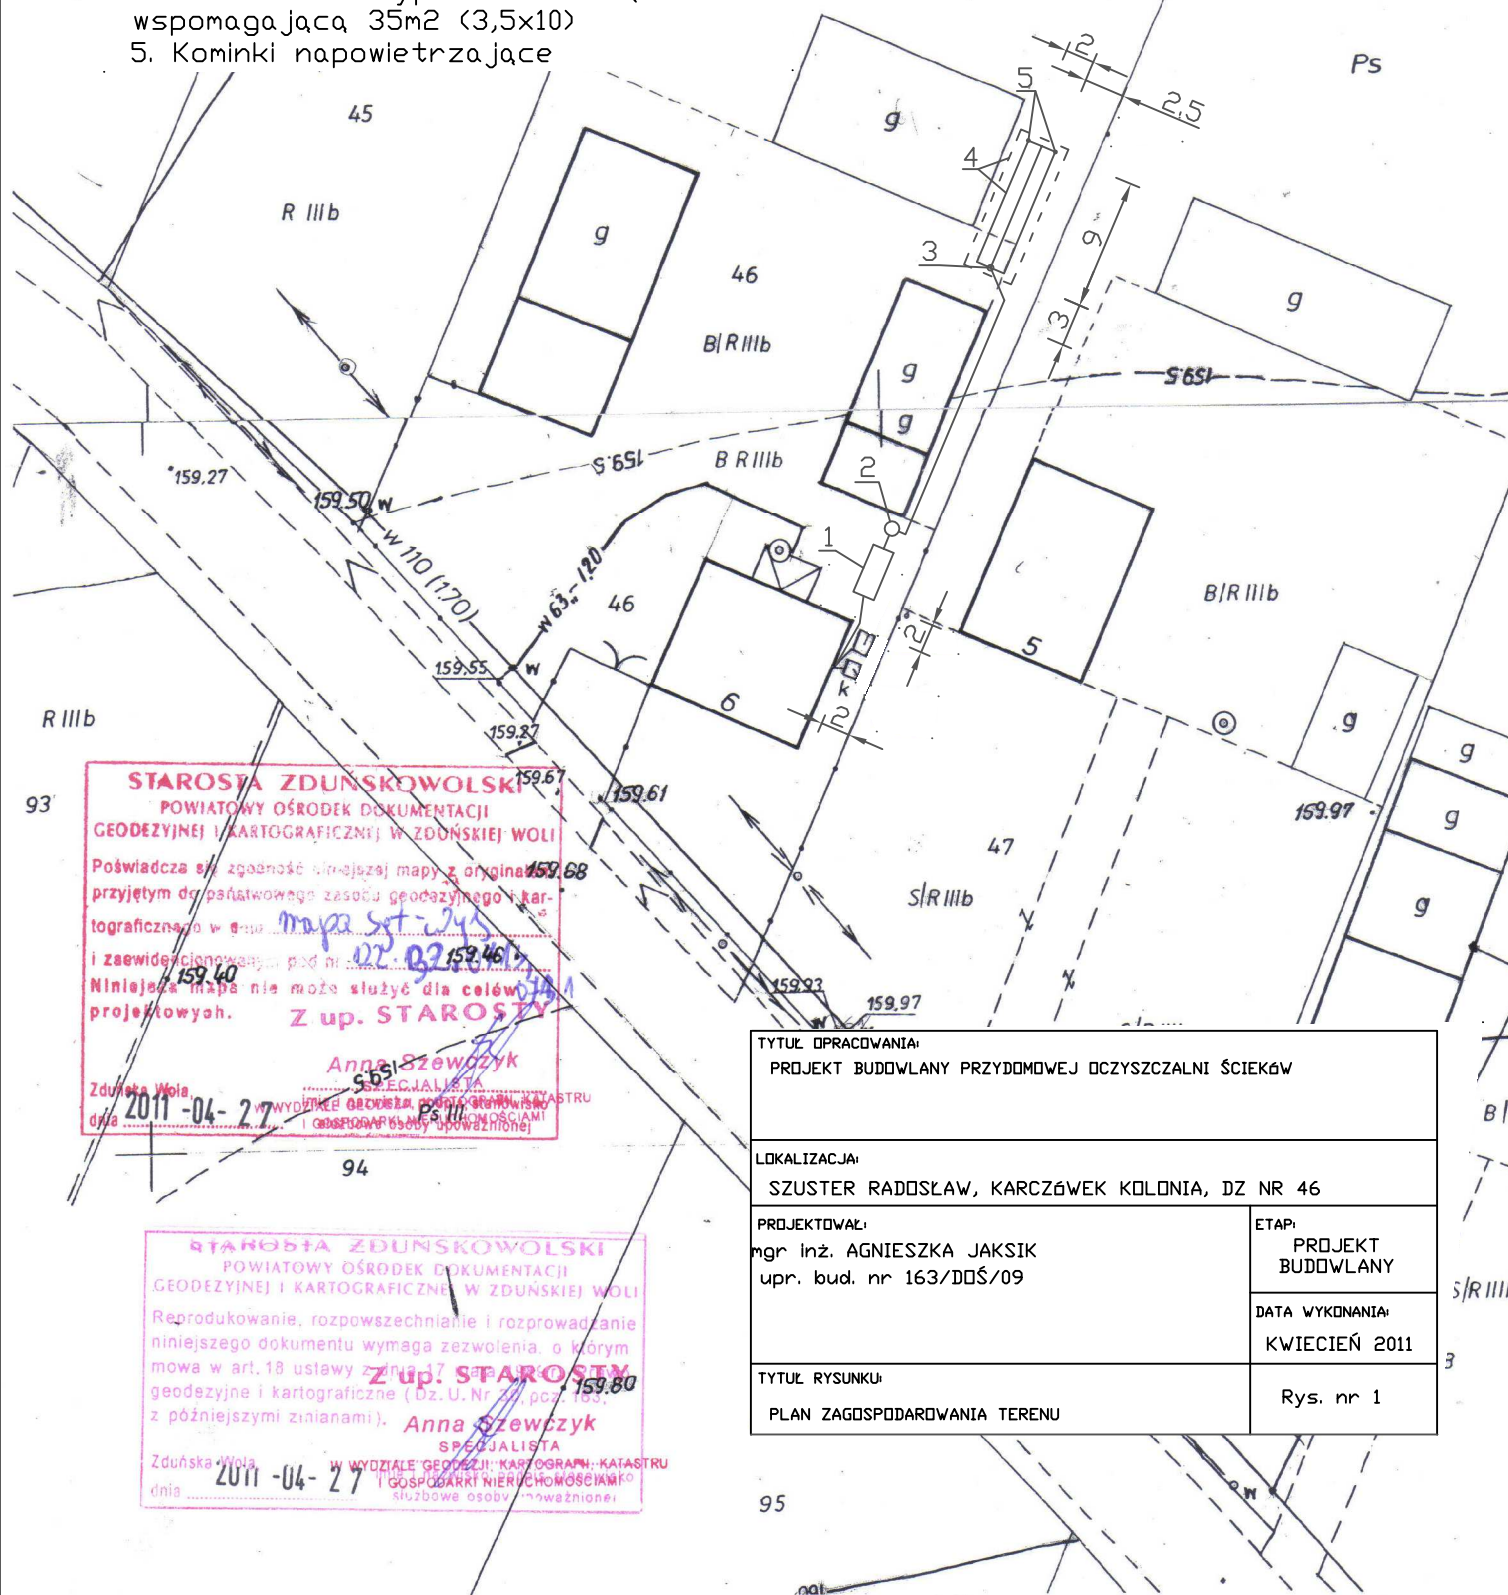

**STAROSTA ZDUŃSKOWOLSKI**  
POWIATOWY OŚRODEK DOKUMENTACJI  
GEODEZYJNEJ I KARTOGRAFICZNEJ W ZDUŃSKIEJ WOLI  
Poświadczam, że zgodność niniejszej mapy z oryginałem  
przyjętym do państwowego zasobu geodezyjnego i kar-  
tograficznego w dniu 07.02.2011  
i zaewidencjonowanej pod nr 07.02.2011  
Niniejsza mapa nie może służyć dla celów  
projektowych.  
**Z up. STAROSTY**  
**Anna Szewczyk**  
SPECJALISTA  
Zduńska Wola  
2011-04-27  
W WYDZIALE GEODEZJI, KARTOGRAFII, KATASTRU  
I GOSPODARSTWA NIERUCHOMOŚCIAMI  
służbowe osoby upoważnione

TYTUŁ OPRACOWANIA: PROJEKT BUDOWLANY PRZYDOMOWEJ OCZYSZCZALNI ŚCIEKÓW	
LOKALIZACJA: SZUSTER RADOŚLAW, KARCZÓWEK KOLONIA, DZ NR 46	
PROJEKTOWAŁ: mgr inż. AGNIESZKA JAKSIK upr. bud. nr 163/DDŚ/09	ETAP: PROJEKT BUDOWLANY
DATA WYKONANIA: KWIECIEŃ 2011	
TYTUŁ RYSUNKU: PLAN ZAGOSPODAROWANIA TERENU	Rys. nr 1

**STAROSTA ZDUŃSKOWOLSKI**  
POWIATOWY OŚRODEK DOKUMENTACJI  
GEODEZYJNEJ I KARTOGRAFICZNEJ W ZDUŃSKIEJ WOLI  
Reprodukowanie, rozpowszechnianie i rozprowadzanie  
niniejszego dokumentu wymaga zezwolenia, o którym  
mowa w art. 18 ustawy z dnia 17.04.2002 r. o geodezji  
i kartografii (Dz. U. Nr 73, poz. 163,  
z późniejszymi zmianami).  
**Z up. STAROSTY**  
**Anna Szewczyk**  
SPECJALISTA  
Zduńska Wola  
2011-04-27  
W WYDZIALE GEODEZJI, KARTOGRAFII, KATASTRU  
I GOSPODARSTWA NIERUCHOMOŚCIAMI  
służbowe osoby upoważnione