


OBJEKT: 218/12  
 GMINA: Stare  
 POWIAT: ZDUŃSKA WOLA  
 WOJ.: Łódzkie

**MAPA**  
**SITUACYJNO-WYSOKOSCIOWA**  
**Skala 1:1000**

**LEGENDA:**

1. Zbiornik oczyszczalni do 0,75 m<sup>3</sup>/d
2. Przepompownia ścieków Ø 1000 mm
3. Studzienka rozdzielcza Ø 400 mm
4. Drenaż w nasypie 24,5m<sup>2</sup> (3,5x7)
5. Kominiki napowietrzające

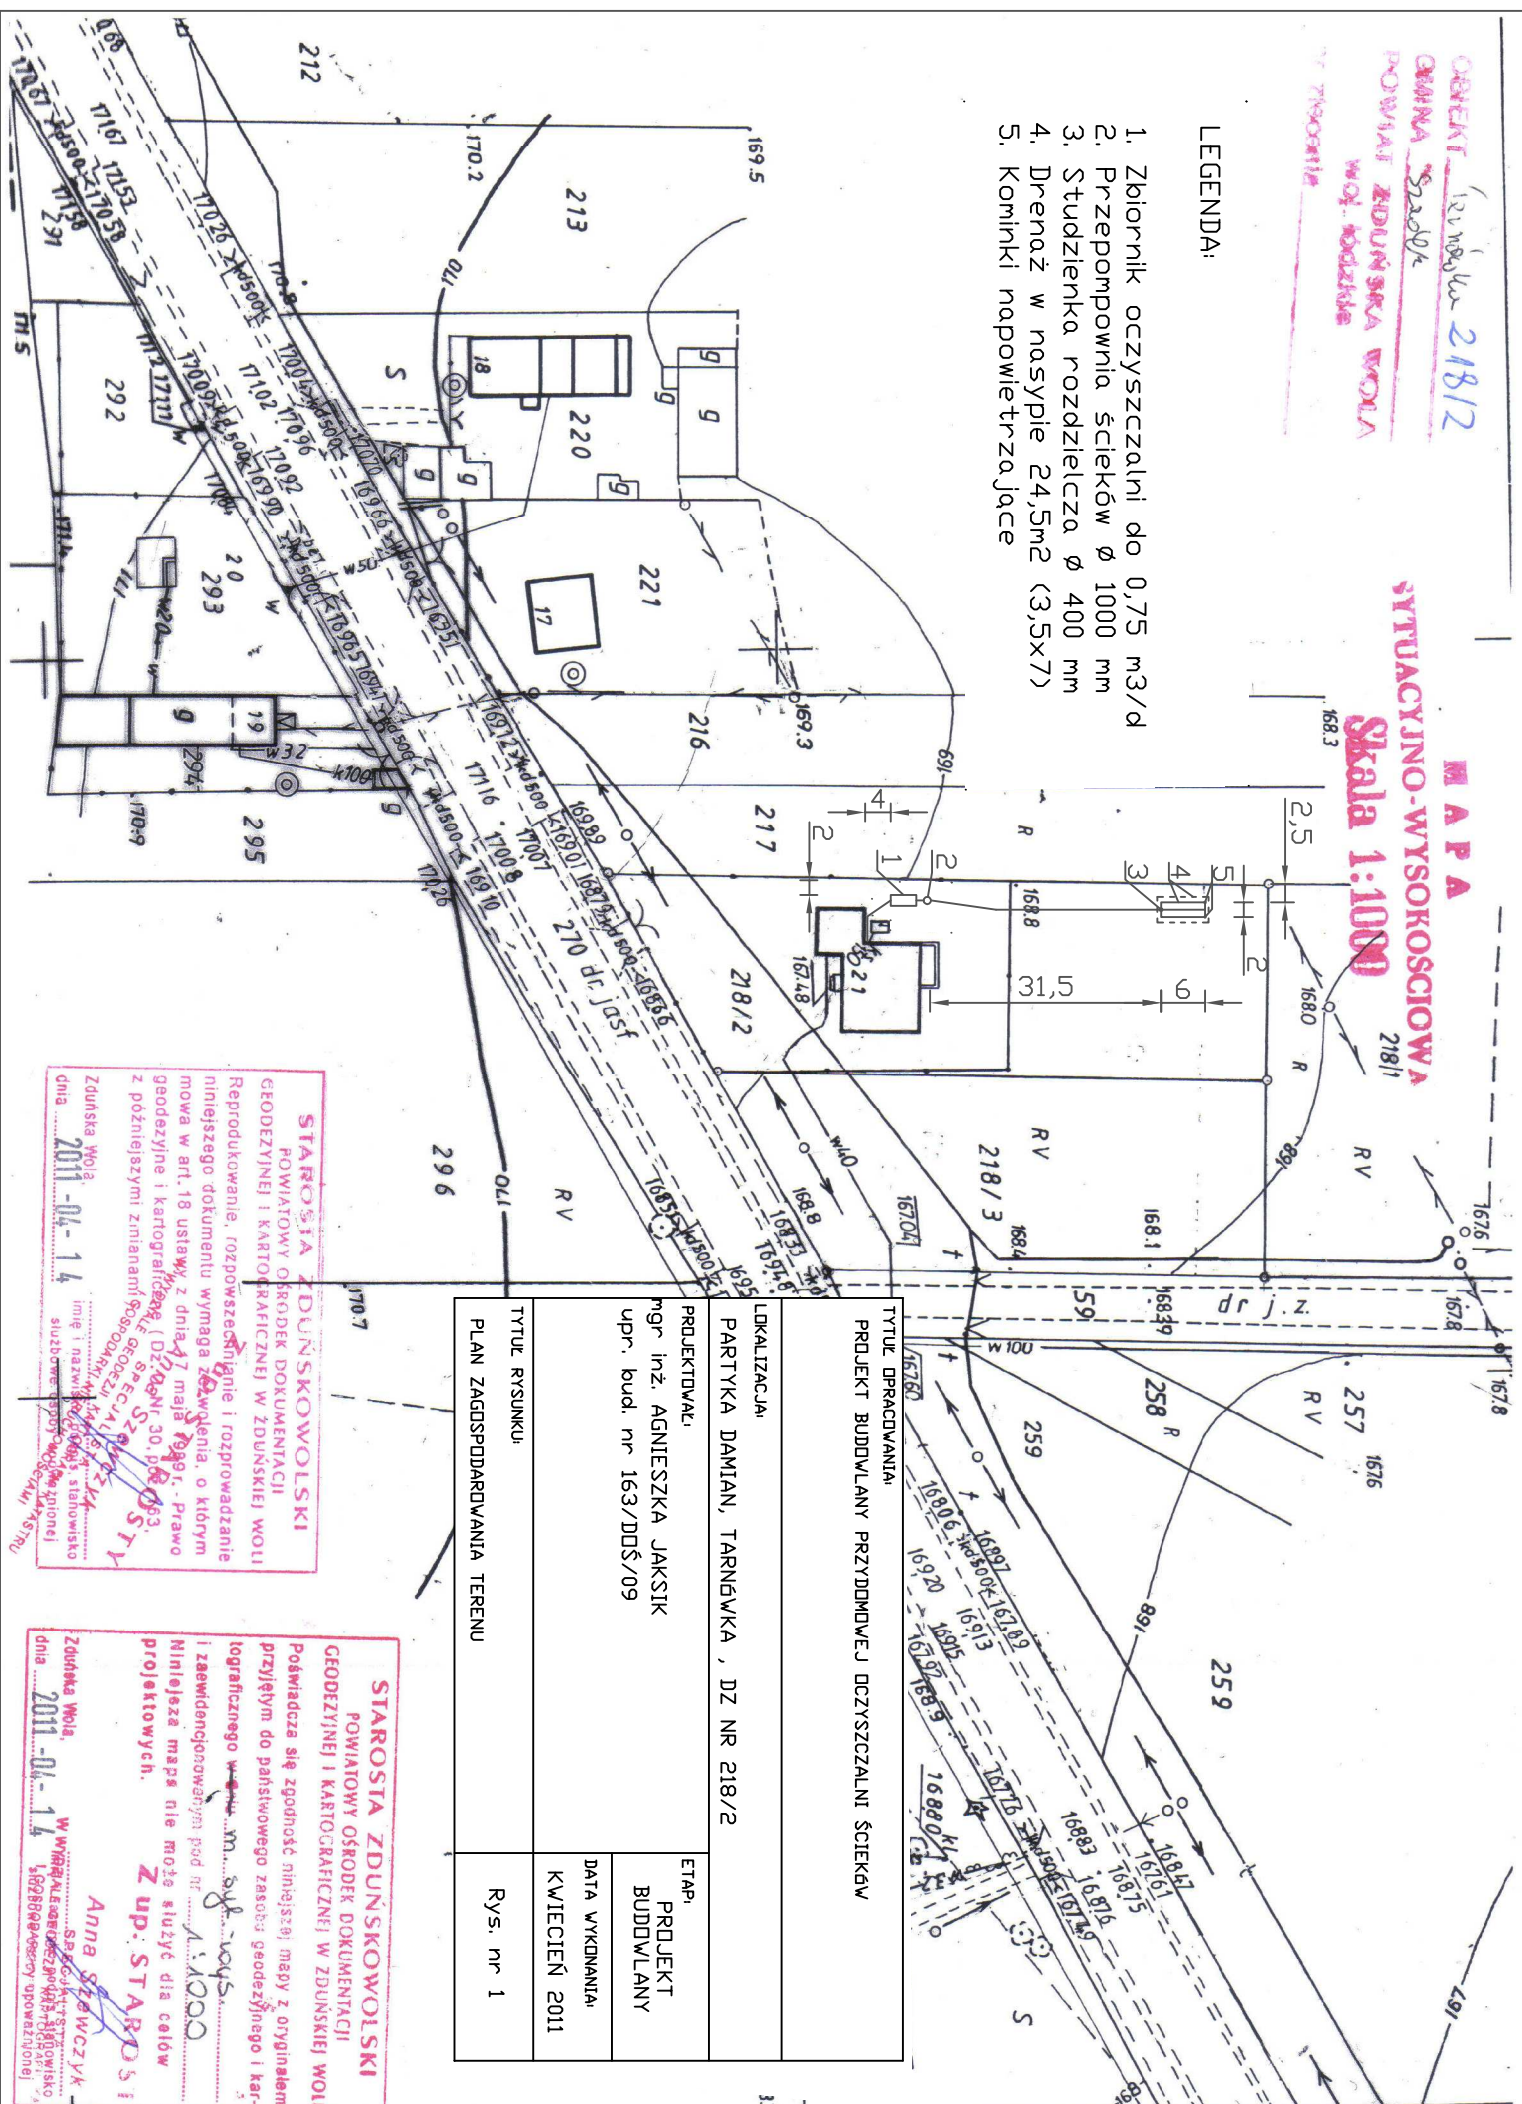

TYTUŁ DOPROWADZENIA:  
 PROJEKT BUDOWLANY PRZYDROWEJ OCZYSZCZALNI ŚCIEKÓW

LOKALIZACJA:

PARTYKA DAMIAN, TARNOWKA, DZ NR 218/2

PROJEKTOWAŁ:

mgr inż. AGNIESZKA JAKSIK  
 upr. bud. nr 163/DDŚ/09

TYTUŁ RYSUNKU:

PLAN ZAGOSPODAROWANIA TERENU

ETAP:  
 PROJEKT  
 BUDOWLANY

DATA WYKONANIA:  
 KWIECIEŃ 2011

Rys. nr 1

**STAROSTA ZDUŃSKOWOLSKI**

POWIATOWY OŚRODEK DOKUMENTACJI  
 GEODEZYJNEJ I KARTOGRAFICZNEJ W ZDUŃSKIEJ WOLI

Reprodukcje, rozpowszechnianie i rozpraszanie  
 niniejszego dokumentu wymaga zgody, o której  
 mowa w art. 18 ustawy z dnia 17 maja 1999 r. - Prawo  
 geodezyjne i kartograficzne (Dz. Ust. z 2002 r. Nr 63,  
 z późniejszymi zmianami).

Zduńska Wola,  
 dnia 2011-04-14

Imię i nazwisko, stanowisko  
 służbowe (zgodnie z załącznikiem)

**STAROSTA ZDUŃSKOWOLSKI**

POWIATOWY OŚRODEK DOKUMENTACJI  
 GEODEZYJNEJ I KARTOGRAFICZNEJ W ZDUŃSKIEJ WOLI

Poświadczam się zgodność niniejszej mapy z oryginałem  
 przynętym do państwowego zasobu geodezyjnego i kar-  
 tograficznego w m. Stare

DATA WYKONANIA:  
 KWIECIEŃ 2011

Rys. nr 1

Zduńska Wola,  
 dnia 2011-04-14

Imię i nazwisko, stanowisko  
 służbowe (zgodnie z załącznikiem)

W WYNIKU ZAGOSPODAROWANIA TERENU  
 W ZDUŃSKIEJ WOLI