


M A P A
SYTUACYJNO-WYSOKOSCIOWA
Skala 1:1000

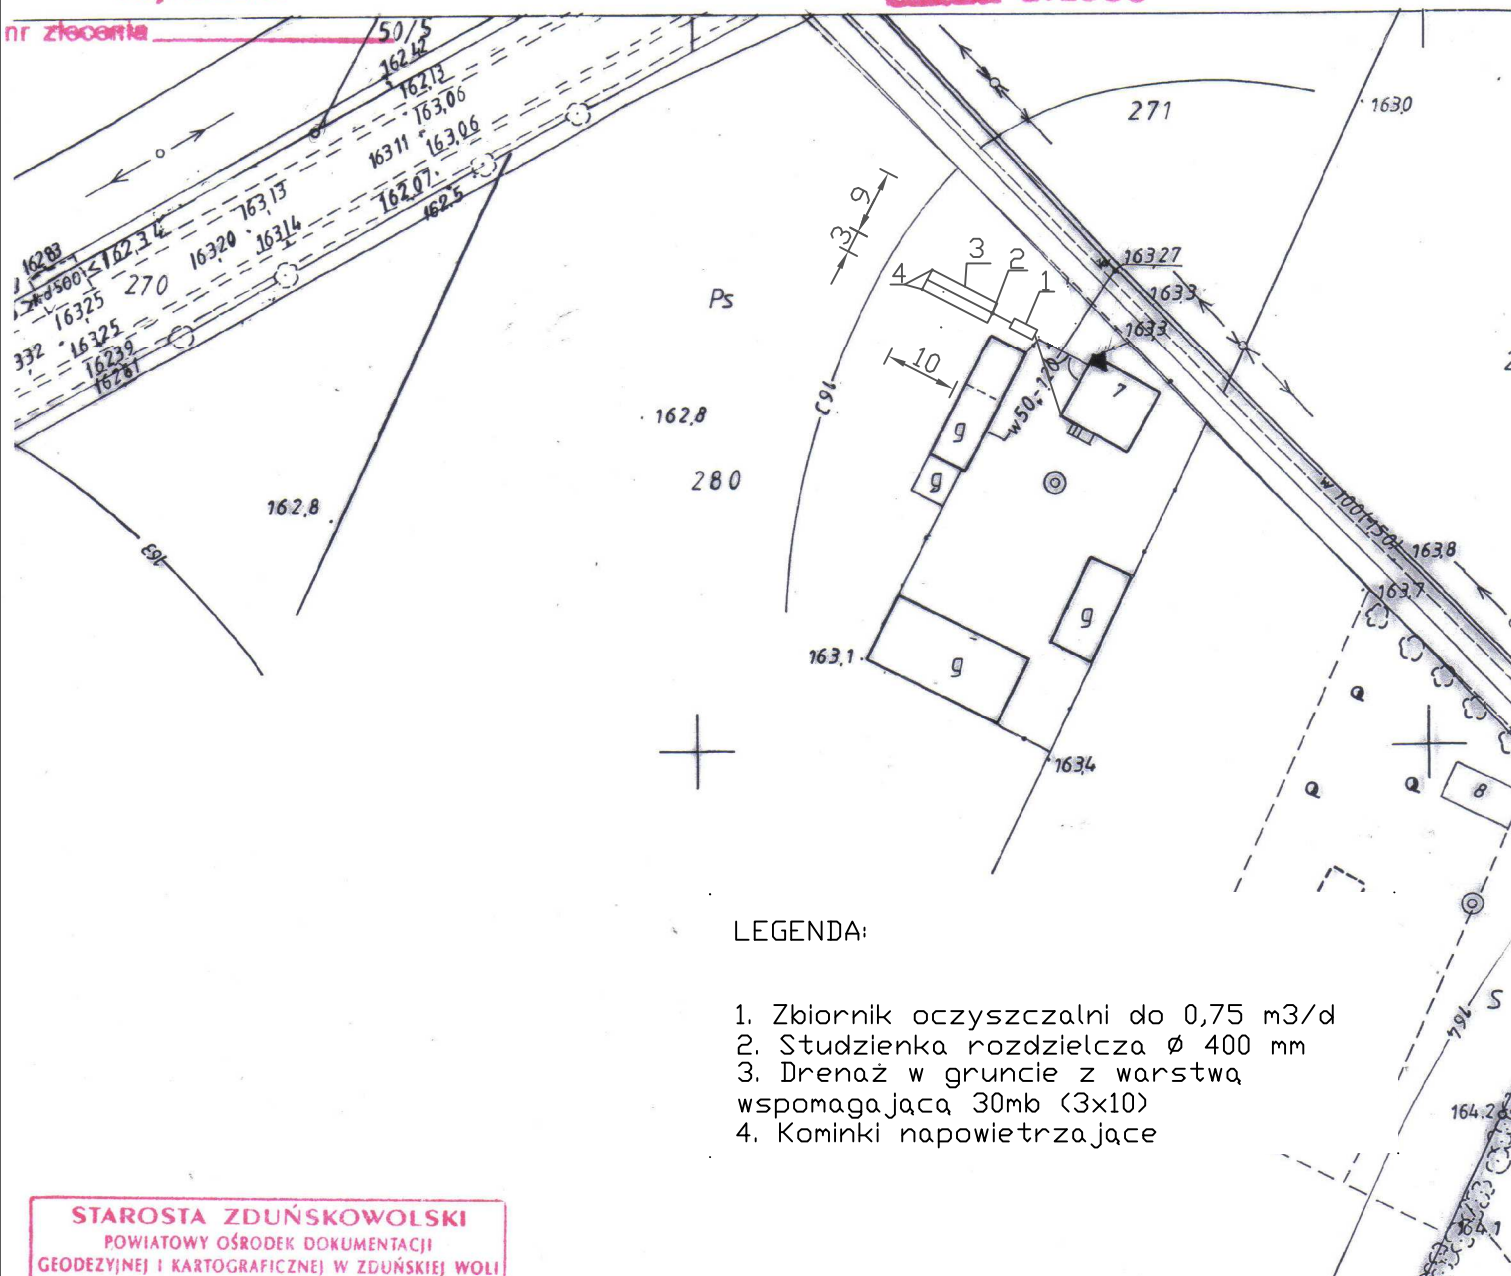

LEGENDA:

1. Zbiornik oczyszczalni do 0,75 m³/d
2. Studzienka rozdzielcza Ø 400 mm
3. Drenaż w gruncie w warstwę wspomagającą 30mb (3x10)
4. Kominki napowietrzające

STAROSTA ZDUŃSKOWOLSKI
POWIATOWY OŚRODEK DOKUMENTACJI
GEODEZYJNEJ I KARTOGRAFICZNEJ W ZDUŃSKIEJ WOLI

Poświadczam się zgodność niniejszej mapy z oryginałem
przyjętym do państwowego zasobu geodezyjnego i kar-
tograficznego w dniu mapa syl. 1913
i zaewidencjonowanym pod nr 1:1000
Niniejsza mapa nie może służyć dla celów
projektowych. z up. ST

Zduńska Wola 2011-04-14
 imię i nazwisko
 służbowa osoba
 KARTOGRAF. KATASTRU
 POMOCAMI

TYTUŁ OPRACOWANIA:

PROJEKT BUDOWLANY PRZYDOMOWEJ OCZYSZCZALNI ŚCIEKÓW

LOKALIZACJA:

ANTONIEWSKA EWA, TARNÓWKA KOLONIA A, DZ NR 280

PROJEKTOWAŁ:	
--------------	--

mgr inż. AGNIESZKA JAKSIK
upr. bud. nr 163/DŚ/09

ETAP:

PROJEKT BUDOWLANY

DATA WYKONANIA:

KWIECIEŃ 2011

TYTUŁ RYSUNKU:

PLAN ZAGOSPODAROWANIA TERENU

Rys. nr 1

STAROSTA ZDUŃSKO-WOLI
POWIATOWY OŚRODEK DOKUMENTACJI
GEODEZYJNEJ I KARTOGRAFICZNEJ W ZDUŃSKIEJ WOLI

Reprodukowanie, rozpowszechnianie i rozprowadzanie niniejszego dokumentu wymaga zezwolenia, o którym mowa w art. 18 ustawy z dnia 17 maja 1989 r. Prawo geodezyjne i kartograficzne (Dz. U. Nr 30, poz. 563, z późniejszymi zmianami).

Zduńska Wola, 2011-04-14
 dnia 2011-04-14
 imię i nazwisko: ...
 służbowe osobiście: ...