


OBIEKT Tarnówka dz. 158
 GMINA Stradek RV
 POWIAT ZDUŃSKA WOLA
 woj. łódzkie
 nr zlecenia _____

M A P A
SITUACYJNO-WYSOKOŚCIOWA
Skala 1:1000

LEGENDA:

1. Zbiornik oczyszczalni do 0,75 m³/d
2. Przepompownia ścieków Ø 1000 mm
3. Studzienka rozdzielcza Ø 400 mm
4. Drenaż w nasypie 24,5m² (3,5x7)
5. Kominki napowietrzające

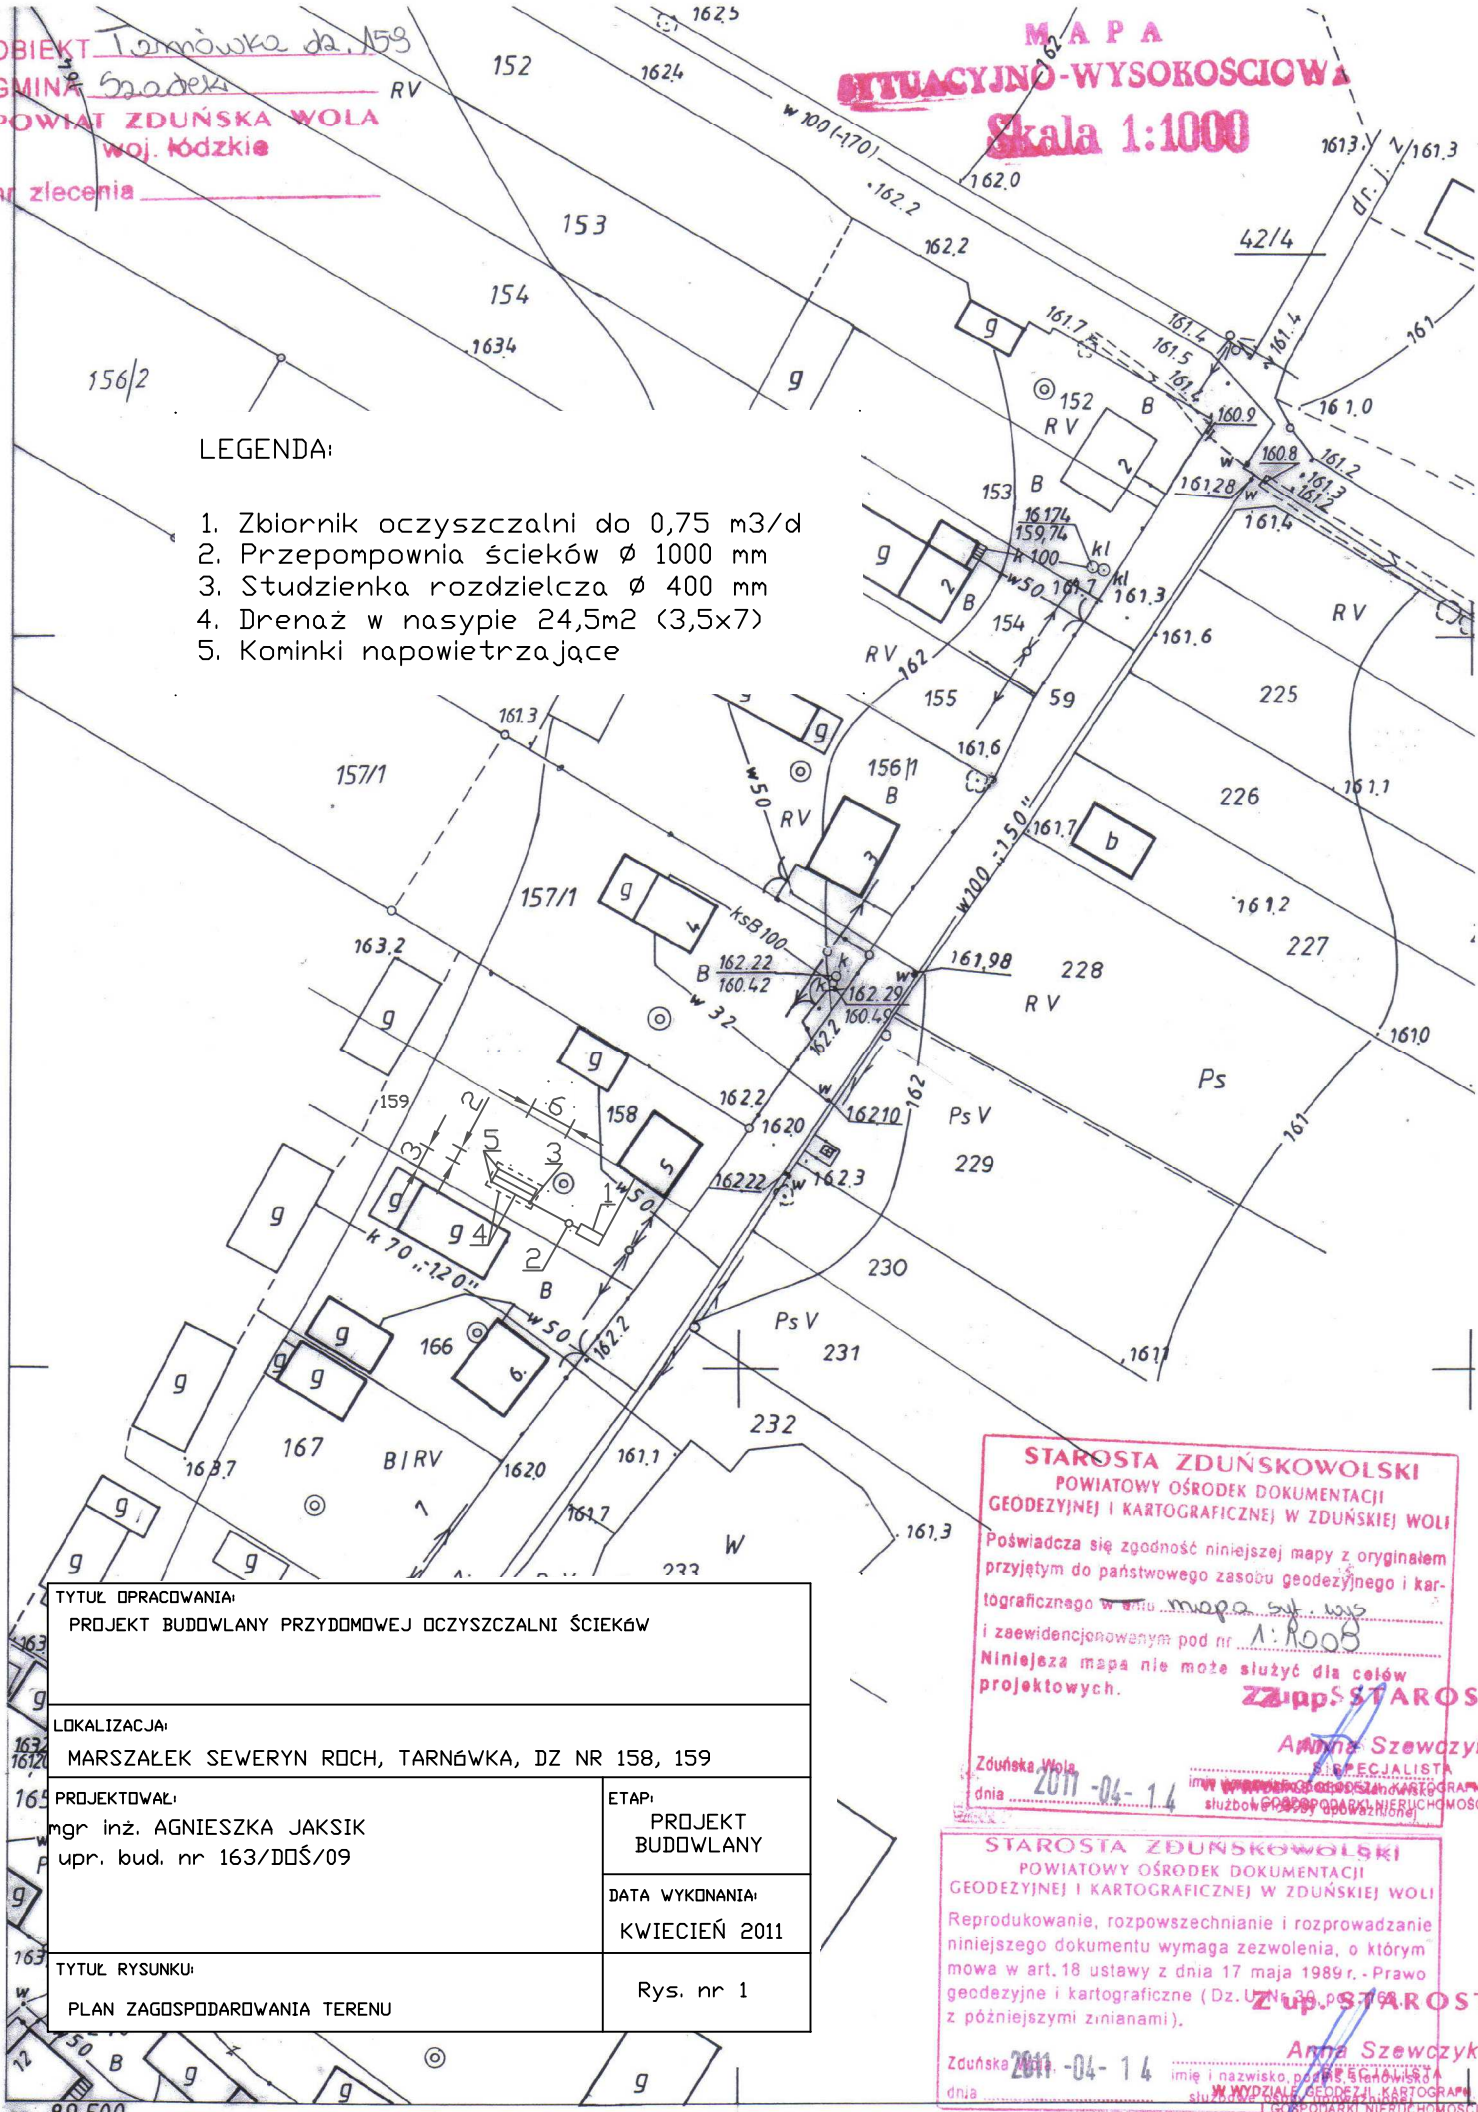

TYTUŁ OPRACOWANIA: PROJEKT BUDOWLANY PRZYDOMOWEJ OCZYSZCZALNI ŚCIEKÓW	
LOKALIZACJA: MARSZAŁEK SEWERYN ROCH, TARNÓWKA, DZ NR 158, 159	
PROJEKTOWAŁ: mgr inż. AGNIESZKA JAKSIK upr. bud. nr 163/DDŚ/09	ETAP: PROJEKT BUDOWLANY DATA WYKONANIA: KWIECIEŃ 2011
TYTUŁ RYSUNKU: PLAN ZAGOSPODAROWANIA TERENU	
Rys. nr 1	

STAROSTA ZDUŃSKOWOLSKI
 POWIATOWY OŚRODEK DOKUMENTACJI
 GEODEZYJNEJ I KARTOGRAFICZNEJ W ZDUŃSKIEJ WOLI

Poświadczam się zgodność niniejszej mapy z oryginałem
 przyjętym do państwowego zasobu geodezyjnego i kar-
 tograficznego w dniu mapa syf. 1:1000
 i zaewidencjonowanym pod nr 1:1000
 Niniejsza mapa nie może służyć dla celów
 projektowych.

Zup STAROST
Anna Szewczyk
 SPECJALISTA
 imię i nazwisko, podpis, data, służbowe
 dnia 2011-04-14

STAROSTA ZDUŃSKOWOLSKI
 POWIATOWY OŚRODEK DOKUMENTACJI
 GEODEZYJNEJ I KARTOGRAFICZNEJ W ZDUŃSKIEJ WOLI

Reprodukowanie, rozpowszechnianie i rozprowadzanie
 niniejszego dokumentu wymaga zezwolenia, o którym
 mowa w art. 18 ustawy z dnia 17 maja 1989 r. - Prawo
 geodezyjne i kartograficzne (Dz. U. Nr 39, p. 764
 z późniejszymi zmianami).

Zup STAROST
Anna Szewczyk
 imię i nazwisko, podpis, data, służbowe
 dnia 2011-04-14