


OBIEKT Prusinowice dz. 97/2
 GMINA Szodek
 POWIAT ZDUŃSKA WOLA
 woj. łódzkie
 nr zlecenia

**MAPA
 SYTUACYJNO-WYSOKOSCIOWA**
Skala 1:1000

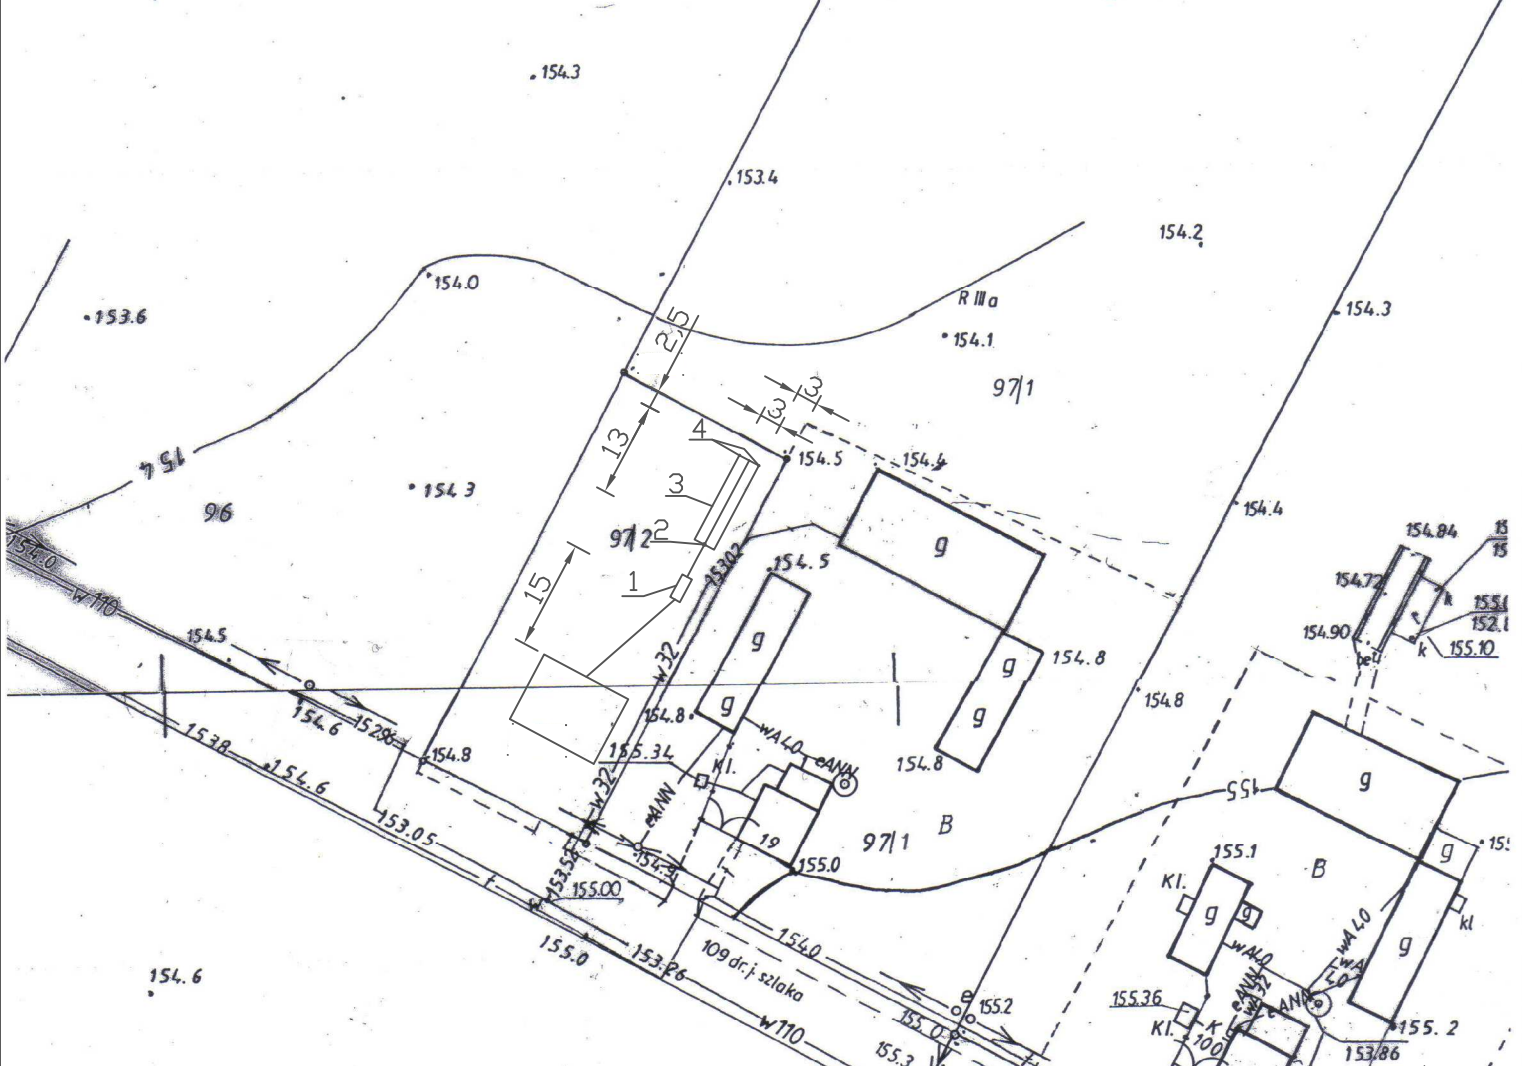

LEGENDA:

110

1. Zbiornik oczyszczalni do 0.75 m³/d
2. Studzienka rozdzielcza \varnothing 400 mm
3. Drenaż w gruncie z warstwą wspomagającą 39mb (3x13)
4. Kominki napowietrzające

STAROSTA ZDUŃSKOWOLSKI - 154.9

POWIATOWY OŚRODEK DOKUMENTACJI
 GEODEZYJNEJ I KARTOGRAFICZNEJ W ZDUŃSKIEJ WOLI

Poświadczam się zgodność niniejszej mapy z oryginałem
 przyjętym do państwowego zasobu geodezyjnego i kar-
 tograficznego mapa sytu. 1:1000

i zaewidencjonowanym pod nr 1:1000

Niniejsza mapa nie może służyć dla celów
 projektowych.

Z up. STAROSTY

Anna Szewczyk

Zduńska Wola, dnia 2011-04-14 imię i nazwisko, posługujące się w Wydziale Geodezji, Kartografii, Katastru
 służbowo (zgodnie z obowiązującymi przepisami)

STAROSTA ZDUŃSKOWOLSKI

POWIATOWY OŚRODEK DOKUMENTACJI
 GEODEZYJNEJ I KARTOGRAFICZNEJ W ZDUŃSKIEJ WOLI

Reprodukowanie, rozpowszechnianie i rozprowadzanie
 niniejszego dokumentu wymaga zezwolenia, o którym
 mowa w art. 18 ustawy z dnia 17 maja 1989 r. Prawo
 geodezyjne i kartograficzne (Dz. U. Nr 30, poz. 163
 z późniejszymi zmianami).

Z up. STAROSTY

Anna Szewczyk

Zduńska Wola, dnia 2011-04-14 imię i nazwisko, posługujące się w Wydziale Geodezji, Kartografii, Katastru
 służbowo (zgodnie z obowiązującymi przepisami)

TYTUL OPRACOWANIA:

PROJEKT BUDOWLANY PRZYDOMOWEJ OCZYSZCZALNI ŚCIEKÓW

LOKALIZACJA:

CIOŁKOWSKI LUKASZ I KATARZYNA, PRUSINOWICE PARCELA, DZ NR 97/2

PROJEKTOWAŁ:

mgr inż. AGNIESZKA JAKSIK
 upr. bud. nr 163/DDŚ/09

ETAP:

PROJEKT
 BUDOWLANY

DATA WYKONANIA:

KWIECIEŃ 2011

TYTUL RYSUNKU:

PLAN ZAGOSPODAROWANIA TERENU

Rys. nr 1