


Projekt urządzenia terenu sportowo-rekreacyjnego w miejscowości Choszczewo gm. Szadek

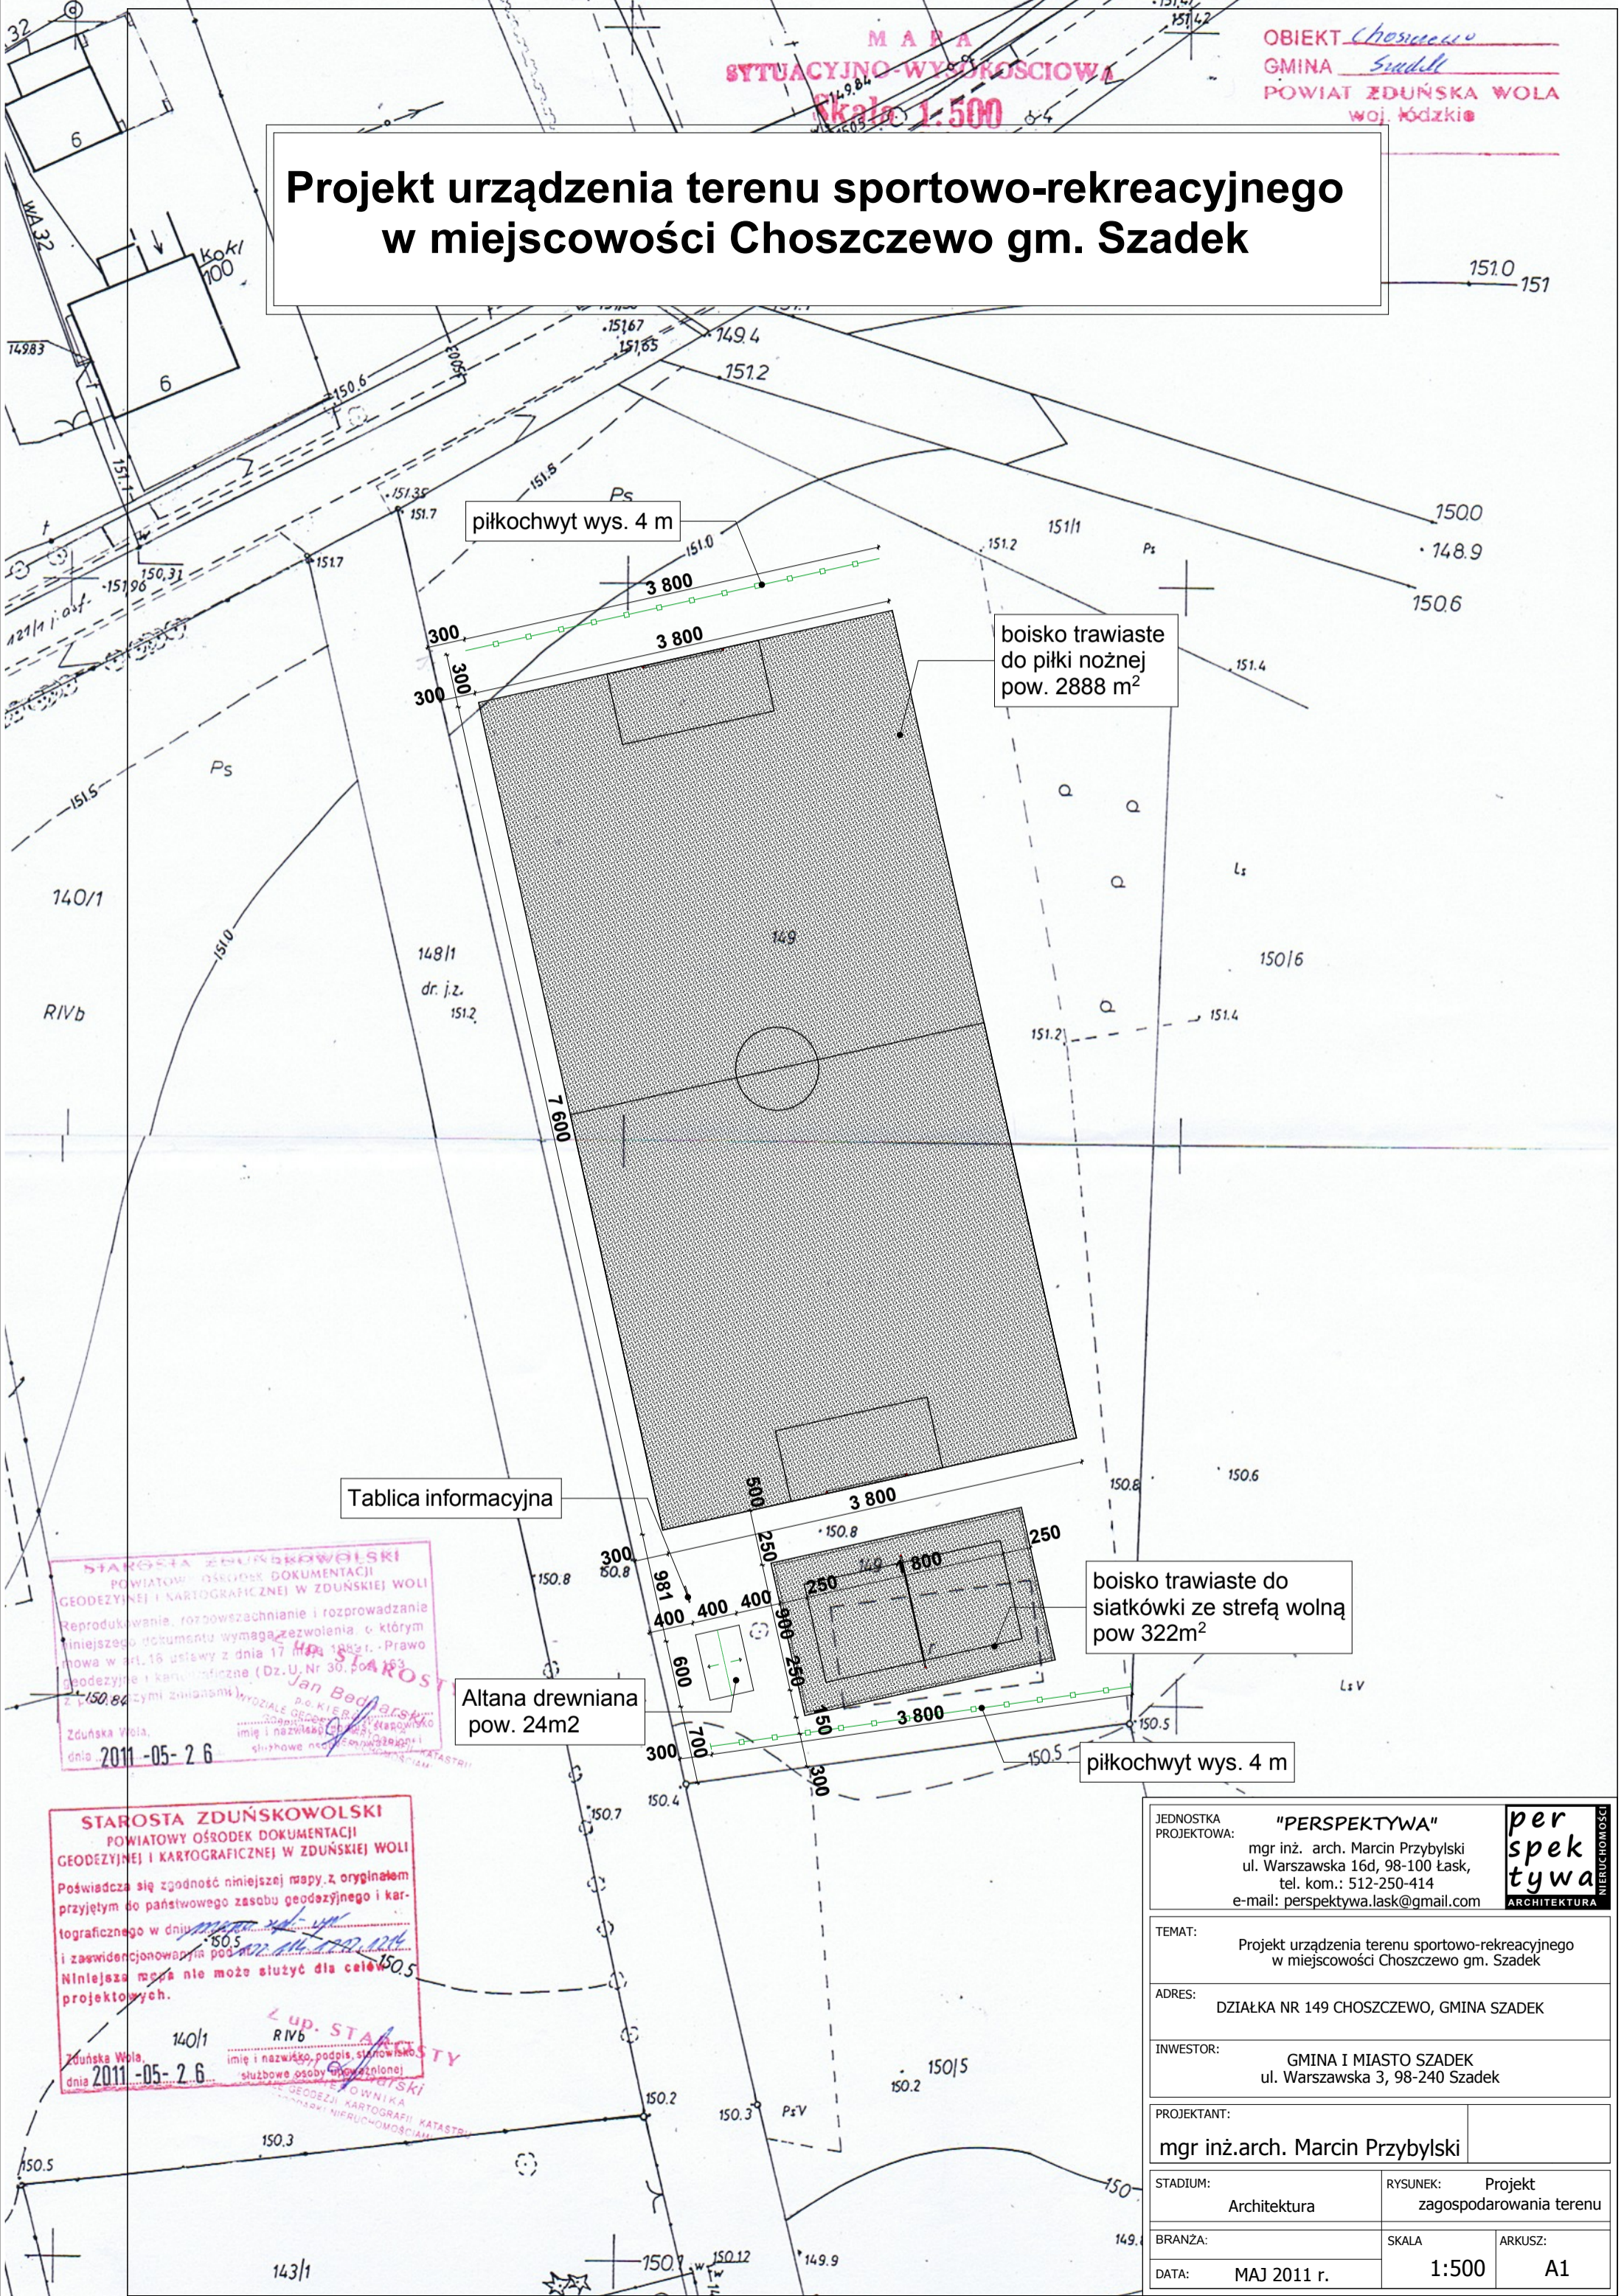

piłkochwył wys. 4 m

boisko trawiaste
do piłki nożnej
pow. 2888 m²

Tablica informacyjna

boisko trawiaste do
siatkówki ze strefą wolną
pow 322m²

Altana drewniana
pow. 24m²

piłkochwył wys. 4 m

STAROSTA ZDUŃSKOWOLSKI
POWIATOWY OŚRODEK DOKUMENTACJI
GEODEZYJNEJ I KARTOGRAFICZNEJ W ZDUŃSKIEJ WOLI
Reprodukowanie, rozpowszechnianie i rozprowadzanie
niniejszego dokumentu wymaga zezwolenia o którym
mowa w art. 16 ustawy z dnia 17 marca 1983 r. -Prawo
geodezyjne i kartograficzne (Dz.U. Nr 30, poz. 163
z późn. zmianami)
Zduńska Wola,
dnia 2011-05-26

STAROSTA ZDUŃSKOWOLSKI
POWIATOWY OŚRODEK DOKUMENTACJI
GEODEZYJNEJ I KARTOGRAFICZNEJ W ZDUŃSKIEJ WOLI
Poświadczam zgodność niniejszej mapy z oryginałem
przyjętym do państwowego zasobu geodezyjnego i kar-
tograficznego w dniu 2011-05-26
i zaświadczoną pod
Niniejsza mapa nie może służyć dla celów
projektowych.
Zduńska Wola,
dnia 2011-05-26

JEDNOSTKA PROJEKTOWA: "PERSPEKTYWA"		per spek tywa ARCHITEKTURA
mgr inż. arch. Marcin Przybylski ul. Warszawska 16d, 98-100 Łask, tel. kom.: 512-250-414 e-mail: perspektywa.lask@gmail.com		
TEMAT: Projekt urządzenia terenu sportowo-rekreacyjnego w miejscowości Choszczewo gm. Szadek		
ADRES: DZIAŁKA NR 149 CHOSZCZEWÓ, GMINA SZADEK		
INWESTOR: GMINA I MIASTO SZADEK ul. Warszawska 3, 98-240 Szadek		
PROJEKTANT: mgr inż. arch. Marcin Przybylski		
STADIUM: Architektura	RYSUNEK: Projekt zagospodarowania terenu	
BRANŻA:	SKALA: 1:500	ARKUSZ: A1
DATA: MAJ 2011 r.		