

OBIEKT: dot. NO. dz. nr 309
 GMINA: SZADEK
 POWIAT: ZDUŃSKA WOLA
 WOJ. ŁÓDZKIE

MAPA SITUACYJNO-WYSOKOŚCIOWA
 Skala 1:500



LEGENDA:

- T1** SIEDZISKA Z ŚREDNIM OPACIEM H=24 CM, TYP S024, 3 RZĘDY (42SZT.)
- W** PROJEKTOWANE BRAMA SKRZYDŁOWA 7,2m

OGRODZENIE SYSTEMOWE PANELOWE PRZETŁACZANE h=1.5m
 Panele zgrzewane z drutów pionowych i poziomych
 Ø 4 mm w formie kraty o oczkach 50x200 mm. Długość ogrodzenia 131,95mb


TEREN UTWARDZONY PROJEKTOWANY Z KOSTKI BET. 2X77mb

STAROSTA ZDUŃSKOWSKI
 POWIATOWY OŚRODEK DOKUMENTACJI GEODEZYJNEJ I KARTOGRAFICZNEJ W ZDUŃSKIEJ WOLI
 Powiódziona w zgodzie z niniejszym trybem z oryginałem przy użyciu aparatu fotograficznego i kartograficznego.
 Ministerstwo Infrastruktury i Transportu
 Ministerstwo Rolnictwa i Gospodarki Żywnościowej
 Ministerstwo Środowiska
Z up. STAROSTY
 Jakub Kurzawa
 2013-06-04


STAROSTA ZDUŃSKOWSKI
 POWIATOWY OŚRODEK DOKUMENTACJI GEODEZYJNEJ I KARTOGRAFICZNEJ W ZDUŃSKIEJ WOLI
 Reprodukowanie, rozpowszechnianie i rozpraszanie niniejszego dokumentu w całości lub części bez zezwolenia, o którym mowa w art. 18 ustawy z dnia 17 maja 1989r. - Prawo geodezyjne i kartograficzne (Dz. U. z 2017r., Nr 99, poz. 1405) jest zabronione.
Z up. STAROSTY
 Jakub Kurzawa
 PODKONTROLER
 2013-06-04




"T1" - SIEDZISKA ŚREDNIM OPACIEM H=24 CM, TYP S024, 3 RZĘDY

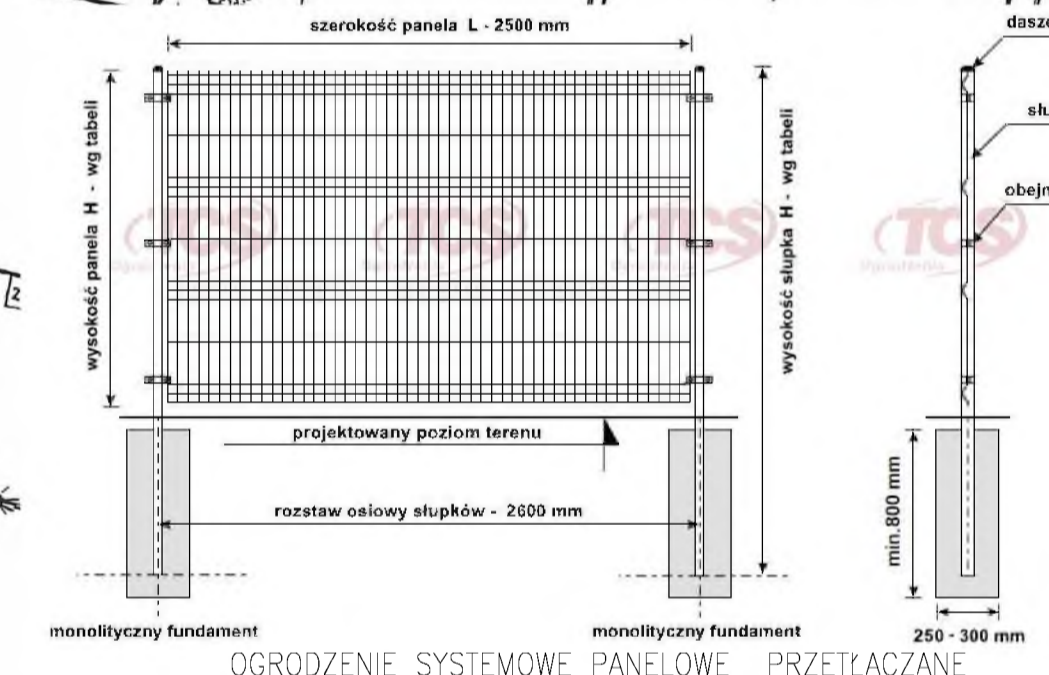

OGRODZENIE SYSTEMOWE PANELOWE PRZETŁACZANE

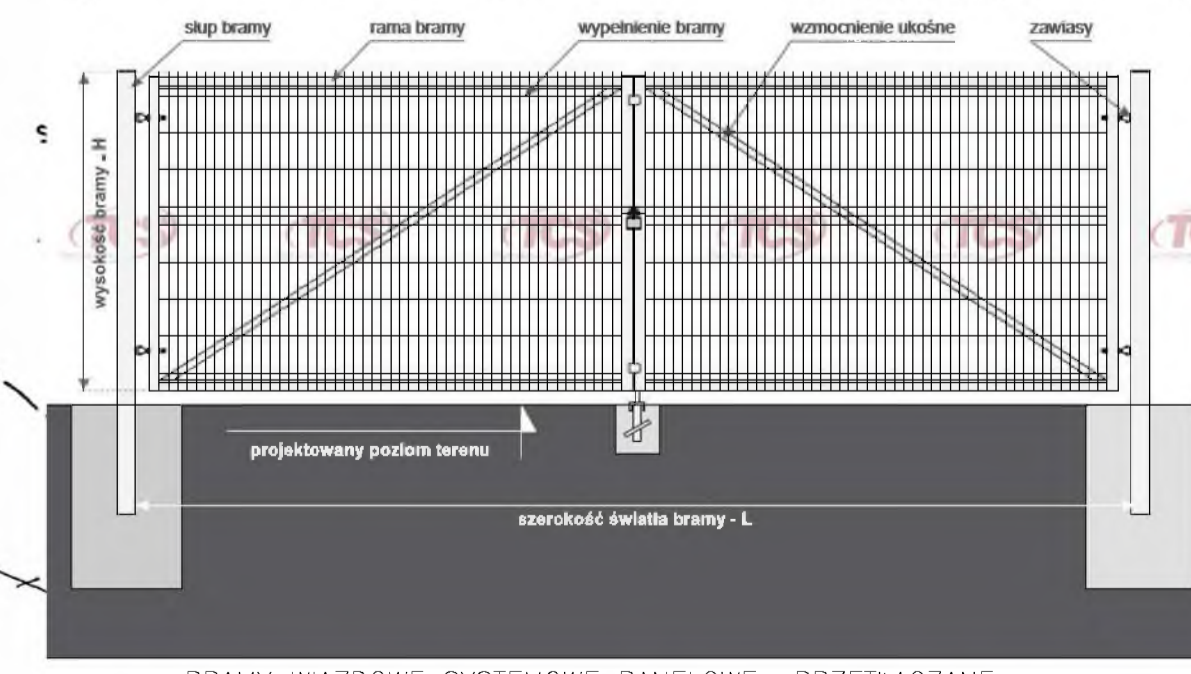

BRAMY WIĄZDOWE SYSTEMOWE PANELOWE PRZETŁACZANE

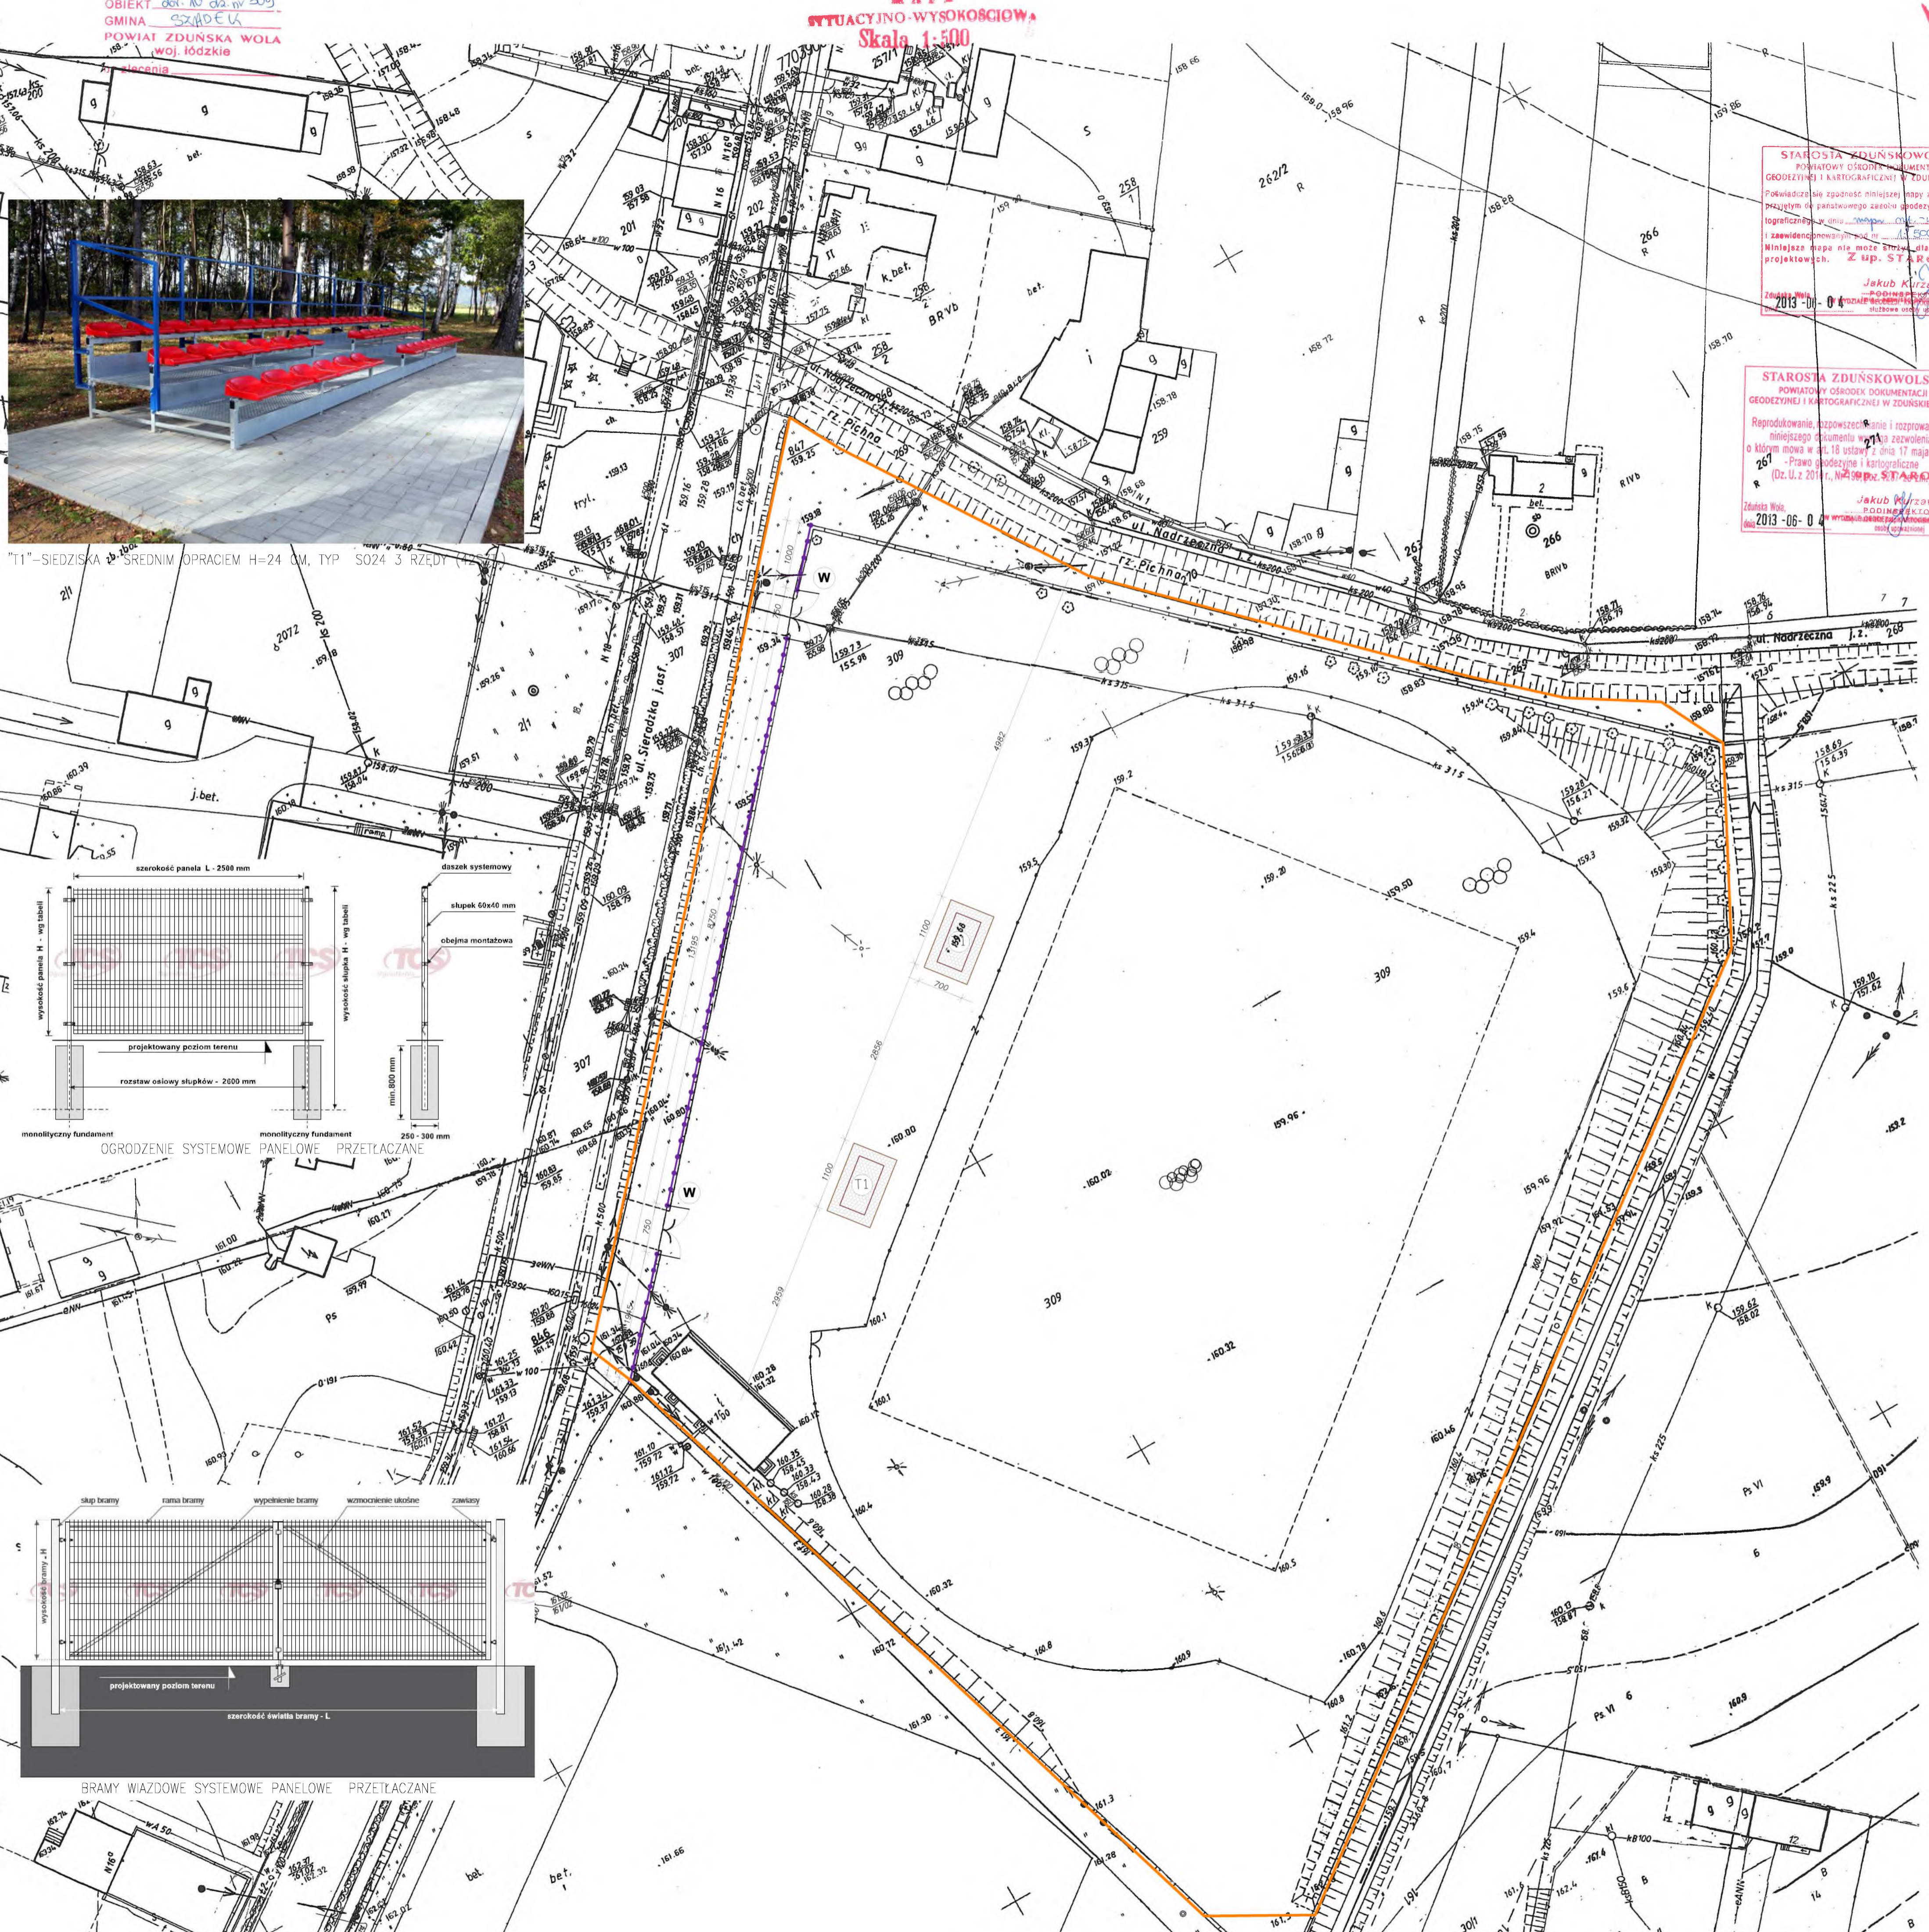

JEDNOSTKA PROJEKTOWA:		"WABUD" mgr. inż. Jakub Woźniak ul. Warszawska 79 98-100 Łask, woźniak@poczta.onet.pl	
TEMAT:		WYMIANA OGRODZENIA BOISKA SPORTOWEGO OD UL. SIERADZKIEJ WRAZ Z MONTAŻEM MIEJSC SIEDZĄCYCH.	
INWESTOR:		GMINA I MIASTO SZADEK	
ADRES:		Działka nr. 309, obr 10 w Szadku przy ul. Sieradzkiej	
PROJEKTANT KONSTR.:		mgr inż. Jakub Woźniak upr. bud. nr LOD/1546/PWOK/10	
PROJEKTANT ARCH.:			
PROJEKTANT INST. ELEKTR.:			
PROJEKTANT INST. WODKAN. CO.:			
OPRACOWAŁ:			
PROJEKT BUDOWLANY		RYSUNEK	
ARCHITEKTURA		PLAN ZAGOSPODAROWANIA TERENU	
06/2013 r.		SKALA: 1:500	
		AROBZ: A0	