



**PRZEKRÓJ KONSTRUKCYJNY
ULICY SPACEROWEJ
SZADKOWICE OGRODZIM
odcinek o długości 105,0 m**

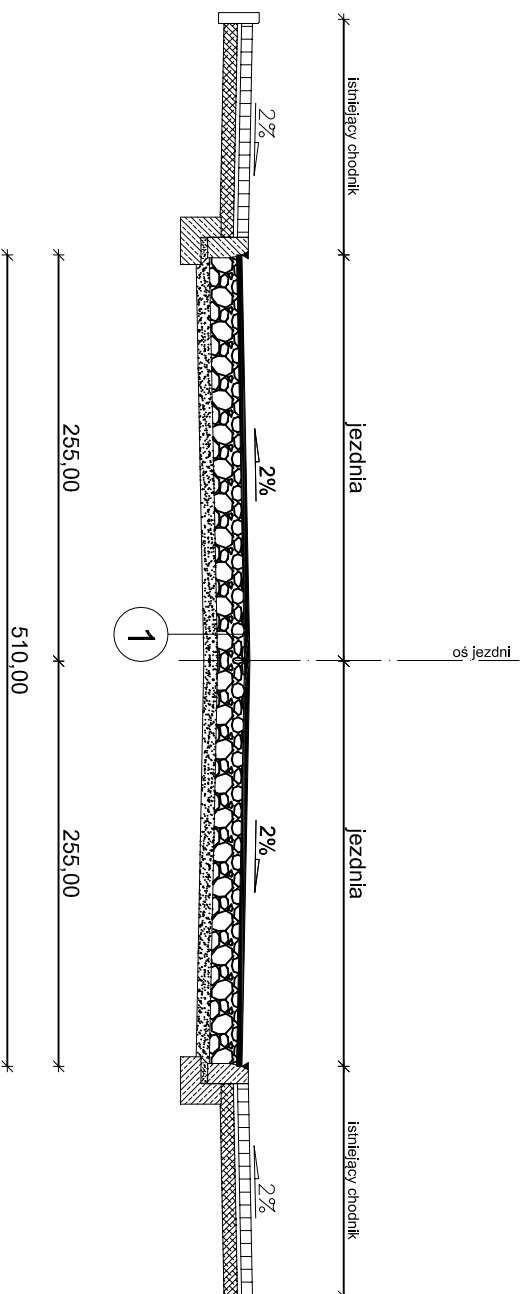

1 Konstrukcja nawierzchni jezdni

4cm	warstwa ścierna z betonu asfaltowego o uzianieniu AC8S
	wyrównanie istniejącej podbudowy mieszanką mineralno-asfaltową w ilości 20 t.
	istniejąca podbudowa po wyrównaniu

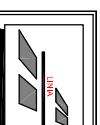

Firma Projektowo – Wykonawcza
ul. Paskowa 39 95-070 Aleksandrów Łódzki
tel: 663-746-420, e-mail: linia1@onet.eu

Temat projektu	Remont ulicy Spacerowej w kierunku ulicy Skrajnej o długości 130m w m. Szadkowie Ogrodzim	data : wrzesień 2013
Investor	Gmina Szadek ul. Warszawska 3 98-240 Szadek	
Nazwa rysunku	Przekrój konstrukcyjny	nr rysunku : 2.1
Faza	Projekt budowlano - wykonawczy	skala 1:50
Stanowisko	Inżynier i nazwisko	Podpis
Projektant	mgr inż. Paweł Jodanlewski	
Branża drogowa		
Asystent	mgr inż. Jakub Jorca	