


**PRZEKRÓJ KONSTRUKCYJNY
ULICY SPORTOWEJ
SZADKOWICE OGRÓDZIM**
odcinek o długości 100,0 m
CIĄG JEZDNY

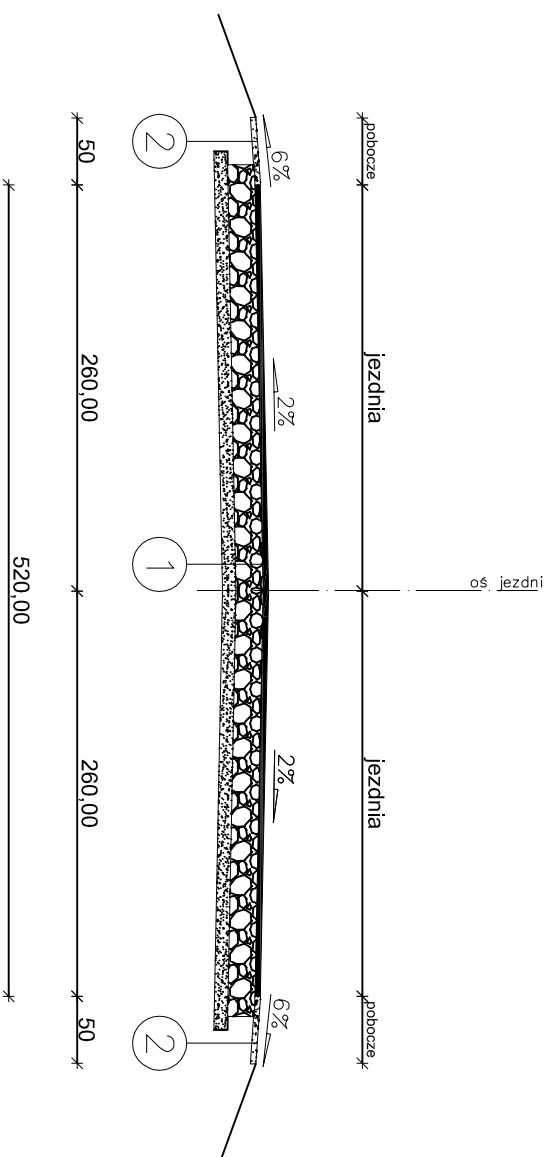


1 Konstrukcja nawierzchni jezdni

4cm	warstwa ścierna z betonu asfaltowego o uziarnieniu AC8S
20cm	Podbudowa z kruszywa łamanego 0-31,5mm
	istniejąca nawierzchnia

2 Konstrukcja poboczny

10cm	destrukcja porfrezowy
------	-----------------------

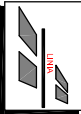	Firma Projektowo-Wykonawcza ul. Paskowa 39, 95-070 Aleksandrów Łódzki tel: 663-746-420, e-mail: linia1@onet.eu
---	---

Temat projektu	Remont ulicy Sportowej o długości 100m w m. Szadkowie Ogródzim dz. nr ewid. 29.	
Inwestor	Gmina Szadek ul. Warszawska 3 98-240 Szadek	data : wrzesień 2013
Nazwa rysunku	Przekrój konstrukcyjny	nr rysunku : 2.1
Faza	Projekt budowlano - wykonawczy	skala 1:50
Stanowisko	Inżynier i nazwisko	Podpis
Projektant	Inż. Henryk Bugaj	
Branża drogowa		
Asystent	mgr inż. Jakub Jorca	