


Przekrój

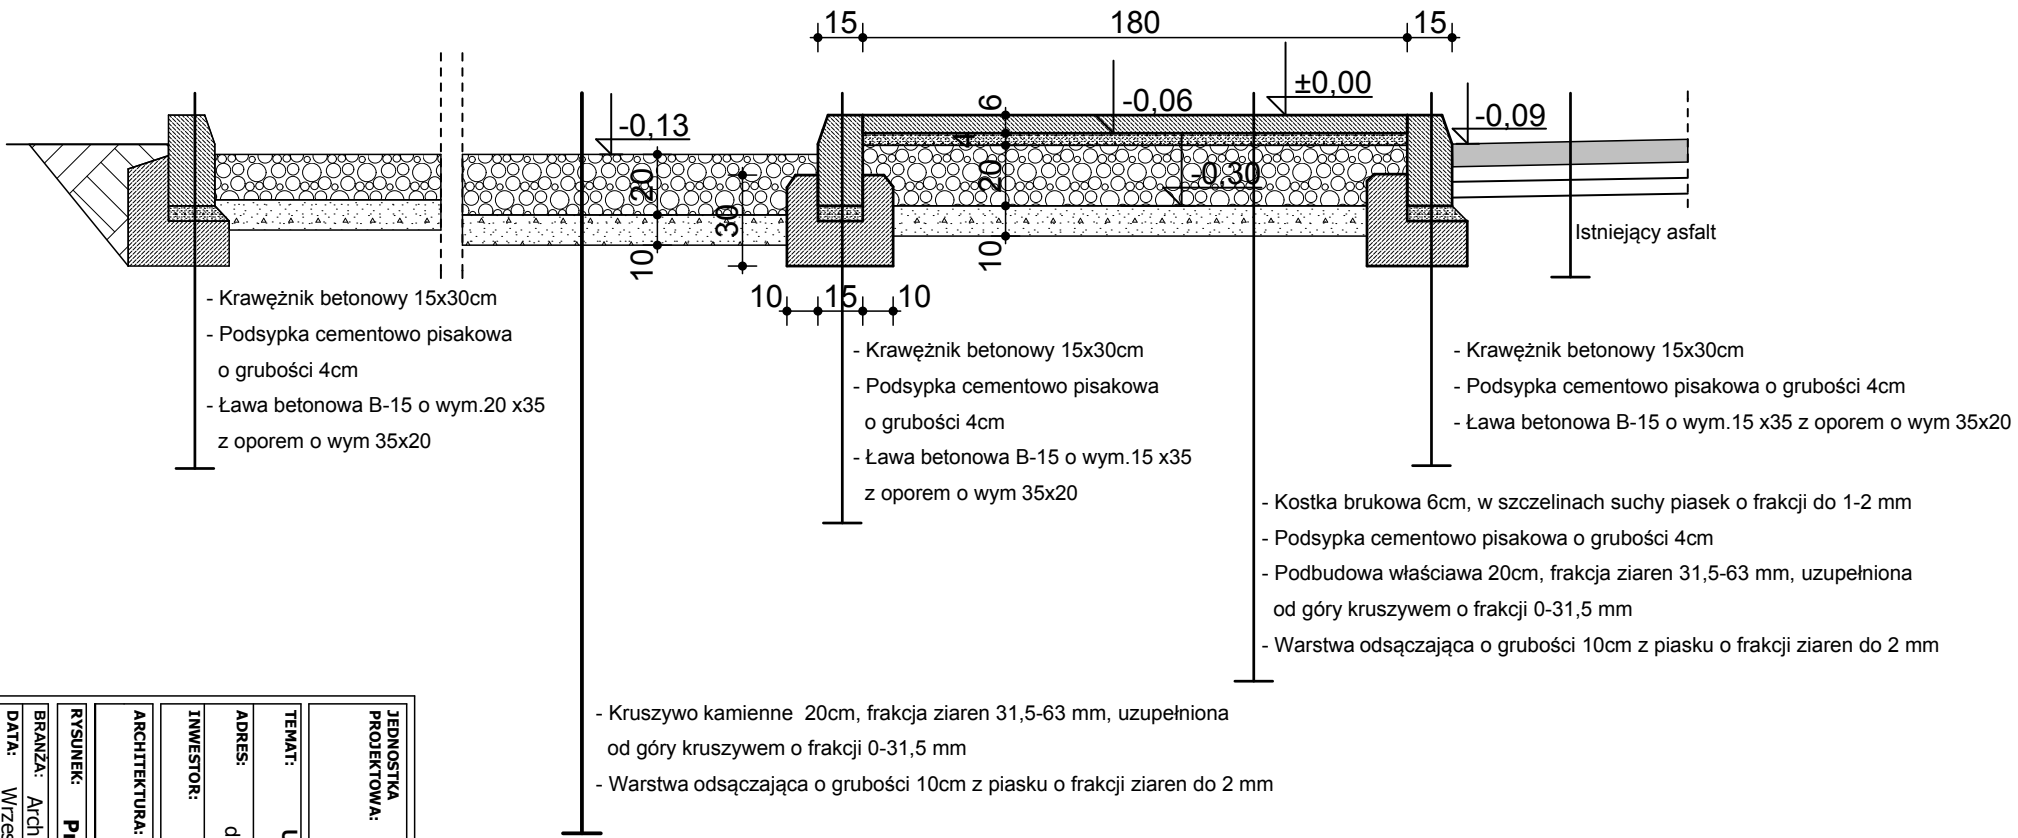

- Krawężnik betonowy 15x30cm
- Podsyпка cementowo pisakowa o grubości 4cm
- Ława betonowa B-15 o wym.20 x35 z oporem o wym 35x20

- Krawężnik betonowy 15x30cm
- Podsyпка cementowo pisakowa o grubości 4cm
- Ława betonowa B-15 o wym.15 x35 z oporem o wym 35x20

- Krawężnik betonowy 15x30cm
- Podsyпка cementowo pisakowa o grubości 4cm
- Ława betonowa B-15 o wym.15 x35 z oporem o wym 35x20

- Kostka brukowa 6cm, w szczelinach suchy piasek o frakcji do 1-2 mm
- Podsyпка cementowo pisakowa o grubości 4cm
- Podbudowa właściwa 20cm, frakcja ziaren 31,5-63 mm, uzupełniona od góry kruszywem o frakcji 0-31,5 mm
- Warstwa odsączająca o grubości 10cm z piasku o frakcji ziaren do 2 mm

- Kruszywo kamienne 20cm, frakcja ziaren 31,5-63 mm, uzupełniona od góry kruszywem o frakcji 0-31,5 mm
- Warstwa odsączająca o grubości 10cm z piasku o frakcji ziaren do 2 mm

JEDNOSTKA PROJEKTOWA:		"PERSPEKTYWA"	
ARCHITEKTURA:		mgr inż. arch. Marcin Przybylski ul. Warszawska 16d, 98-100 Łask, tel. kom.: 512-250-414 e-mail: perspektywa.lask@gmail.com	
INWESTOR:		Miasto i Gmina Szadek	
TEMAT:		Utwardzenie terenu, wykonanie 10 miejsc postojowych, wymiana nawierzchni	
ADRES:		działka nr ewid. 250/5 Wronowice gmina Łask	
BRANŻA:		Architektura i konstrukcja	
DATA:		Wziesięć 2013 r.	
RYSUNEK:		Przekrój	
SKALA:		1:25	
ARKUSZ:		A.2	
ARCHITEKTURA:		mgr inż. arch. Marcin Przybylski upr. bud. nr 15/LOOK/2012	
ArchCAD :		nr lic.: 2-1509795, Atlantis Render 3; nr lic.:123011-296852	

