
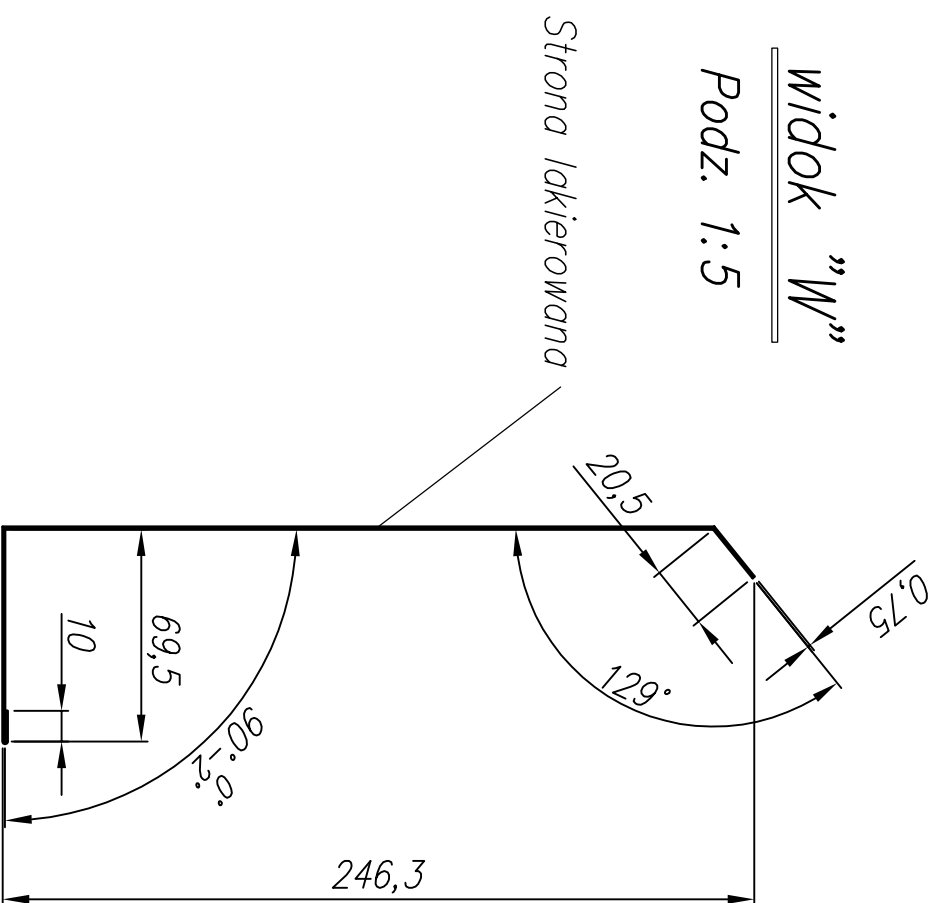


# WIATROWNICE - wykonać 48szt.

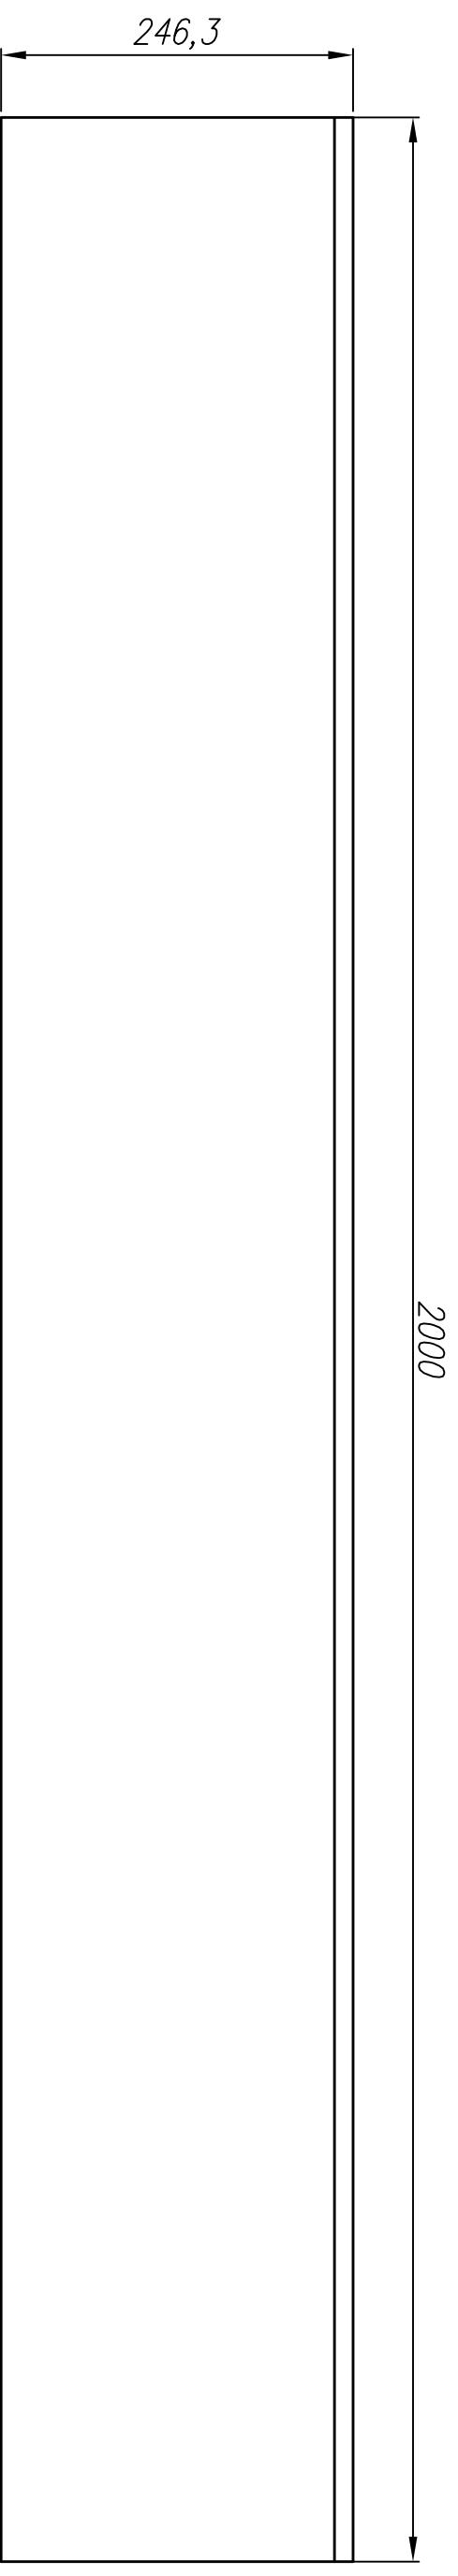

WSZYSTKIE PRAWA ZASTRZEŻONE.  
POWIELANIE LUB WYKORZYSTYWANIE, NIEZGODNE Z  
PRZEZNACZENIEM, BEZ ZGODY WŁAŚCICIELA, DOKUMENTACJA ZABRONIONE

**WABUD**

JEDNOSTKA PROJEKTOWA:  
**"WABUD" mgr. inż. Jakub Woźniak ul. Warszawska 79  
98-100 Łask**

TEMAT:  
**BUDOWA TARGOWISKA "MÓJ RYNEK"  
W SZADKU Z INFRASTRUKTURĄ TOWARZYSZĄCĄ-  
"PROJEKT WIATRY TARGOWEJ"**

ADRES:  
Działka nr. 309, 307 obr. 10 w Szadku przy ul. Sieradzkiej

INWESTOR:  
GMINA I MIASTO SZADEK

PROJEKTANT:  
mgr. inż. Jakub Woźniak  
upr. bud. nr. LOD/1546/PWOK/10

SPRAWDZAJĄCY:  
mgr. inż. Adam Woźniak  
upr. bud. nr. LOD/1535/PWOK/10

OPRACOWANIE:

STADIUM:  
Projekt budowlany

BRANŻA:  
KONSTRUKCJA

DATA:  
MARZEC 2012 r.

RYSUJEK:  
ELEMENT OBRUDOWY  
FRONTOWEJ I TYLNEJ

SKALA:  
1:5

ARKUSZ:  
27K