


# RZUT ŚCIANY "A"

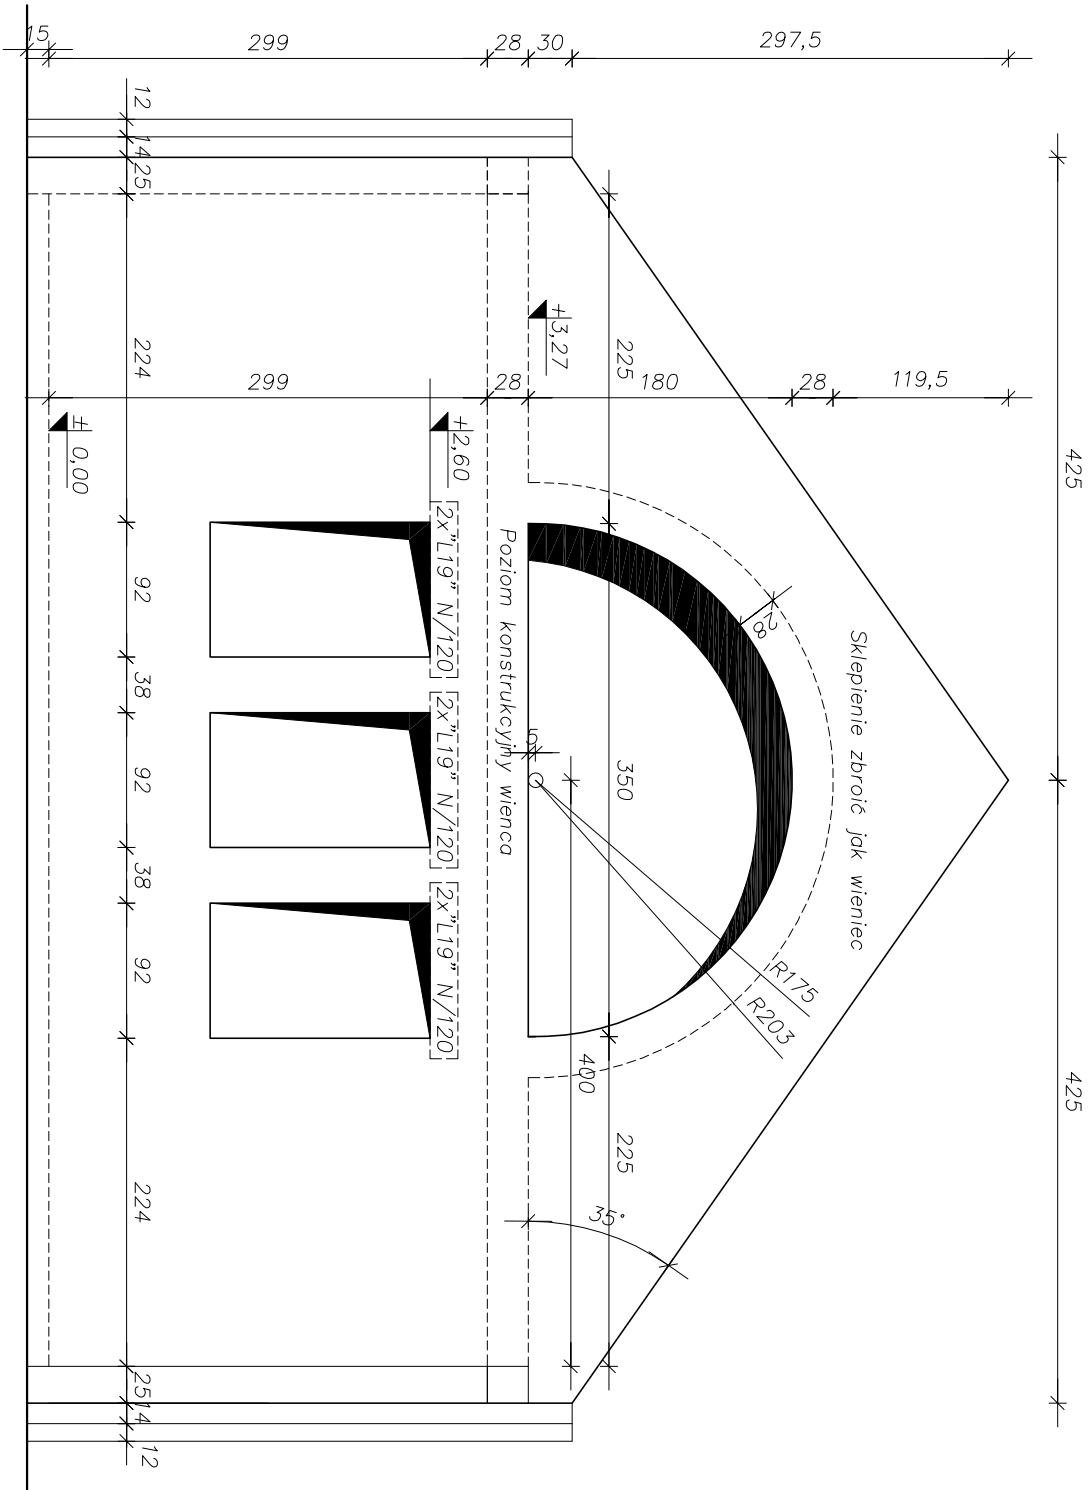

Wszystkie prawa zastrzeżone.  
 Powielanie lub wykorzystywanie niezgodnie z  
 przeznaczeniem bez zgody właściciela dokumentacji zabronione.



JEDNOSTKA PROJEKTOWA:  
**"WABUD" mgr. inż. Jakub Woźniak ul. Warszawska 79  
 98-100 Łask**

TEMAT:  
**BUDOWA TARGOWISKA "MOJ RYNEK"  
 W SZADKU Z INFRASTRUKTURĄ TOWARZYSZĄCĄ-  
 "PROJEKT BUDYNKU DO PROMOCJI  
 PRODUKTÓW LOKALNYCH"**

ADRES:  
 Działka nr. 309, 307 obr. 10 w Szadku przy ul. Sieradzkiej  
 INWESTOR:  
 GMINA I MIASTO SZADEK

PROJEKTANT:  
 mgr. inż. Jakub Woźniak  
 upr. bud. nr LOD/1546/PWOK/10

SPRAWOZDAWCA:  
 mgr. inż. Adam Woźniak  
 upr. bud. nr LOD/1535/PWOK/10

OPRACOWANIE:

STADIUM:  
 Projekt budowlany

RYSUJEK:  
 RZUT ŚCIANY "A"

BRANŻA:  
 KONSTRUKCJA

SKALA  
 1:50

DATA:  
 MARZEC 2012 r.

ARKUSZ:  
 K4