


PANELE OBUDOWY FRONTOWE I TYLNE

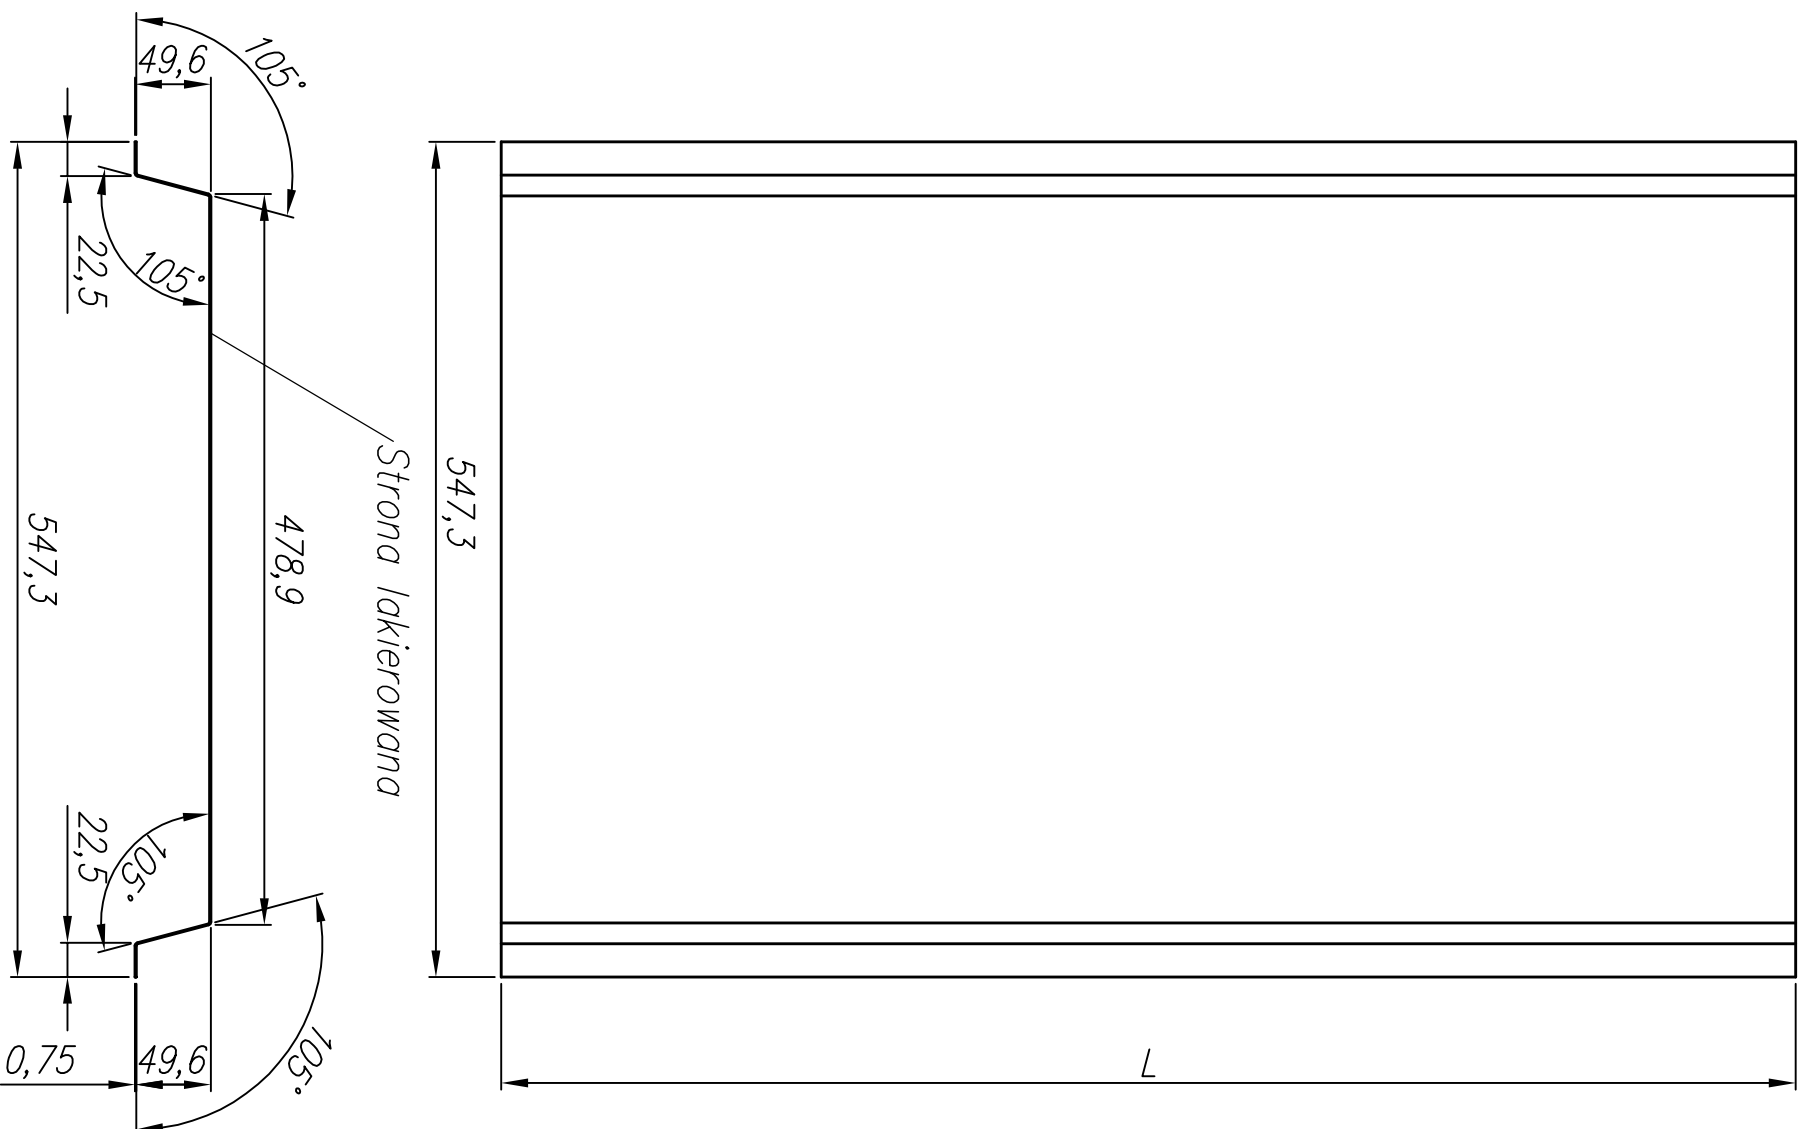

panel nr	szt.	długość – L
1	8	909
2	8	961
3	8	1014
4	8	1067
5	8	1119
6	8	1172
7	8	1224
8	8	1277
9	8	1330
10	8	1382
11	8	1435
12	8	1488
13	8	1540
14	8	1593
15	8	1646
16	8	1698
17	8	1751
18	8	1803
19	8	1856

WSZYSTKIE PRAWA ZASTRZEŻONE.
POWIELANIE LUB WYKORZYSTYWANIE, NIEZGODNE Z
PRZEZNACZENIEM, BEZ ZGODY WŁAŚCICIELA, DOKUMENTACJA ZABRONIONE



JEDNOSTKA PROJEKTOWA:
"WABUD" mgr. inż. Jakub Woźniak ul. Warszawska 79
98-100 Łask

TEMAT:
BUDOWA TARGOWISKA "MIÓJ RYNEK"
W SZADKU Z INFRASTRUKTURĄ TOWARZYSZĄCĄ-
"PROJEKT WIATY TARGOWEJ"

ADRES:
Działka nr. 309, 307 obr. 10 w Szadku przy ul. Sieradzkiej

INWESTOR:
GMINA I MIASTO SZADEK

PROJEKTANT:
mgr. inż. Jakub Woźniak
upr. bud. nr. LOD/1546/PWOK/10

SPRAWDZAJĄCY:
mgr. inż. Adam Woźniak
upr. bud. nr. LOD/1535/PWOK/10

OPRACOWANIE:

STADIUM:
Projekt budowlany

BRANŻA:
KONSTRUKCJA

DATA:
MARZEC 2012 r.

RYSUJEK:
PANELE OBUDOWY
FRONTOWEJ I TYLNEJ

SKALA:
1:5

ARKUSZ:
23K