


RZUT ŚCIANY "B"

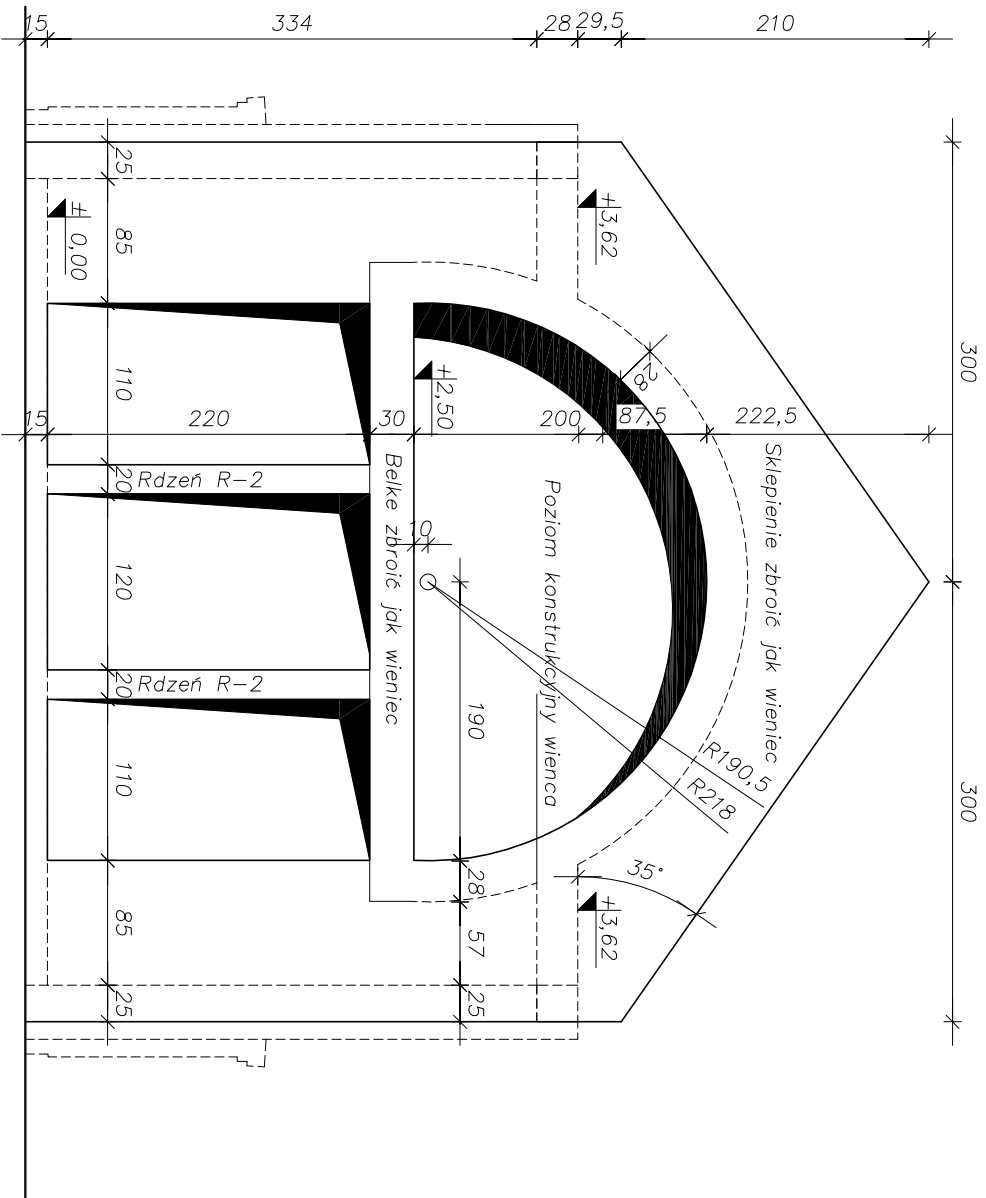

WSZYSTKIE PRAWA ZASTRZEŻONE
 POWIĘLANIE LUB WYKORZYSTYWANIE, NIEZGODNE Z
 PRZEZNACZENIEM BEZ ZGODY WŁAŚCIELA DOKUMENTACJI ZABRANIONE



JEDNOSTKA PROJEKTOWA:
**"WABUD" mgr. inż. Jakub Woźniak ul. Warszawska 79
 98-100 Łask**

TEMAT:
**BUDOWA TARGOWISKA "MÓJ RYNEK"
 W SZADKU Z INFRASTRUKTURĄ TOWARZYSZĄCĄ-
 "PROJEKT BUDYNKU DO PROMOCJI
 PRODUKTÓW LOKALNYCH"**

ADRES:
 Działka nr. 309, 307 obr. 10 w Szadku przy ul. Sieradzkiej
 INWESTOR:
 GMINA I MIASTO SZADEK

PROJEKTANT:
 mgr. inż. Jakub Woźniak
 upr. bud. nr. LOD/1546/PWOK/10

SPRAWOZDAJĄCY:
 mgr. inż. Adam Woźniak
 upr. bud. nr. LOD/1535/PWOK/10

OPRACOWANIE:

STADIUM: Projekt budowlany	RYSYNEK: RZUT ŚCIANY "B"
BRANŻA: KONSTRUKCJA	SKALA 1:50
DATA: MARZEC 2012 r.	ARKUSZ: K5