



PRZEKRÓJ A – A

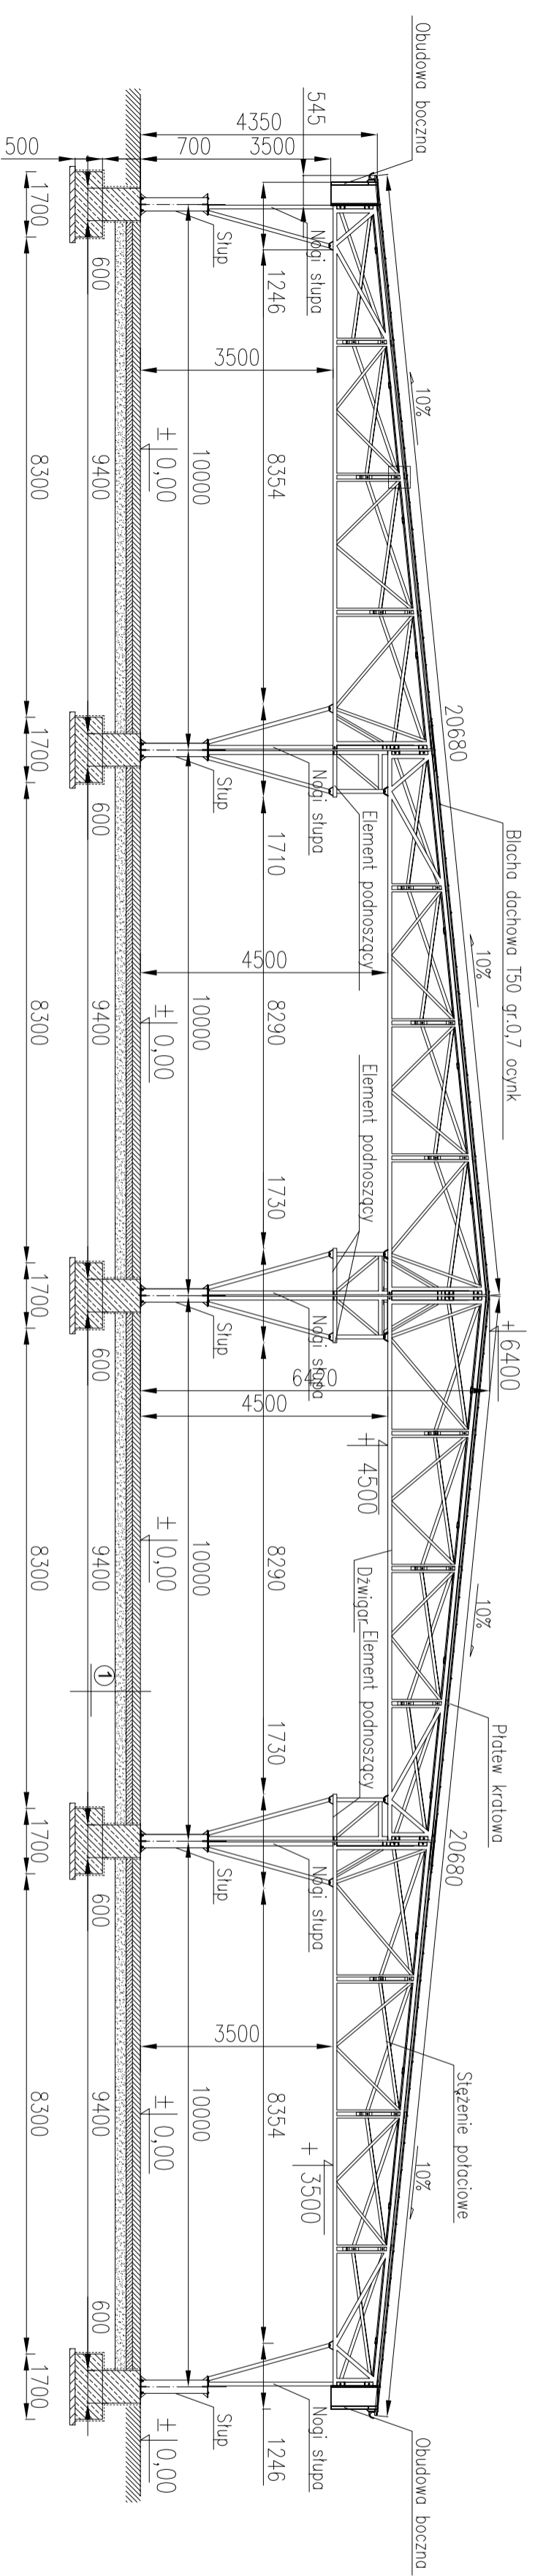


PRZEKRÓJ B – B – bez dalszego tła

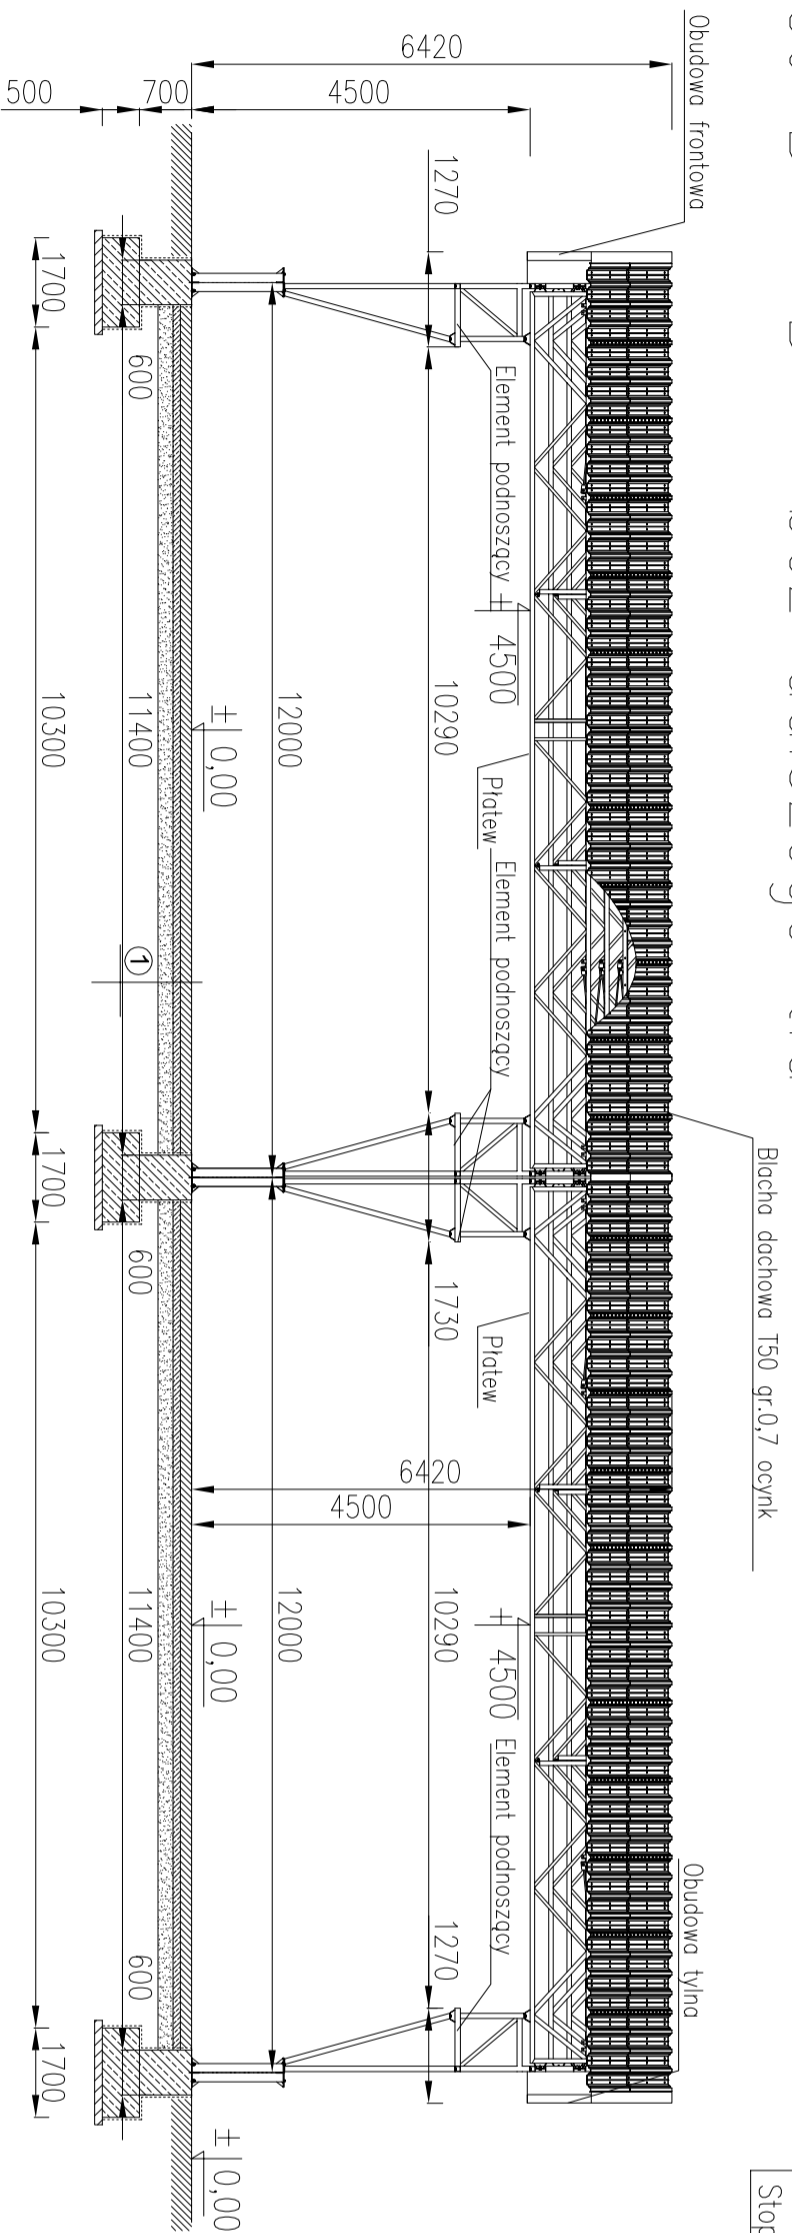

1

Kosika betonowa C20/25 – gr.80mm
Podkład z chudego betonu – gr.150mm (B10)
Podbudowa z kruszywa naturalnego – gr.200mm
Pasek drobnny – wilgotny – wibracyjny – gr.700mm
Stopa fundamentowa S1,1700 x 1700 mm beton C20/25 stal AIIIIN

WYSTYPIE PRAWA ZASTĘPICZNE POLSKIEJ LUB WYKONSTWIANE WERZOGIE Z PRZEMOCZENIA BEZ ZBOZY WLASTNEJ DOKUMENTACJI ZBROJOWEJ	
	
JEDYNOŚCIA PROJEKTOWA: "WABUD" mgr. inż. Jakub Wozniak ul. Warszawska 79 98-100 Łask	
TEMAT: BUDOWA TARGOWISKA "MOJ RYNEK" W SZADKU Z INFRASTRUKTURA TOWARZYSZĄCĄ "PROJEKT WIATY TARGOWEJ"	
ADRES: Działka nr. 309, 307 obr. 10 w Szadku przy ul. Sienickiej	
INWESTOR: GMINA I MIASTO SZADEK	
PROJEKTANT: mgr. arch. inż. Ewa Kłopotowska UAM/IV/7342/154/04 w sp. z o.o. L04 0100	
SPRACOWUJĄCY: mgr. arch. inż. Anna Kwiek GP IV/7342/154/04 w sp. z o.o. L04 0097	
OPRACOWUJĄCY: mgr. inż. Jakub Wozniak sp. z o.o. in L04/154/04 W04/10	
STADIUM: Projekt budowlany	RYSUNEK: PRZEKRÓJ AA, BB
BRANŻA: ARCHITEKTURA	SKALA ARKUSZ 1:100 A5
DATA: MARZEC 2012 r.	