

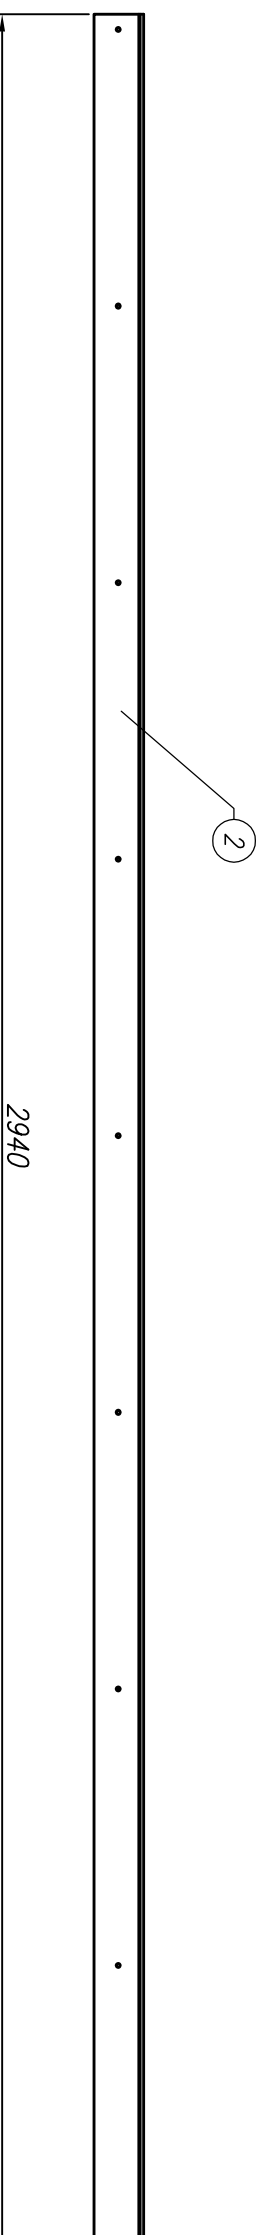



LISTWY DACHOWE

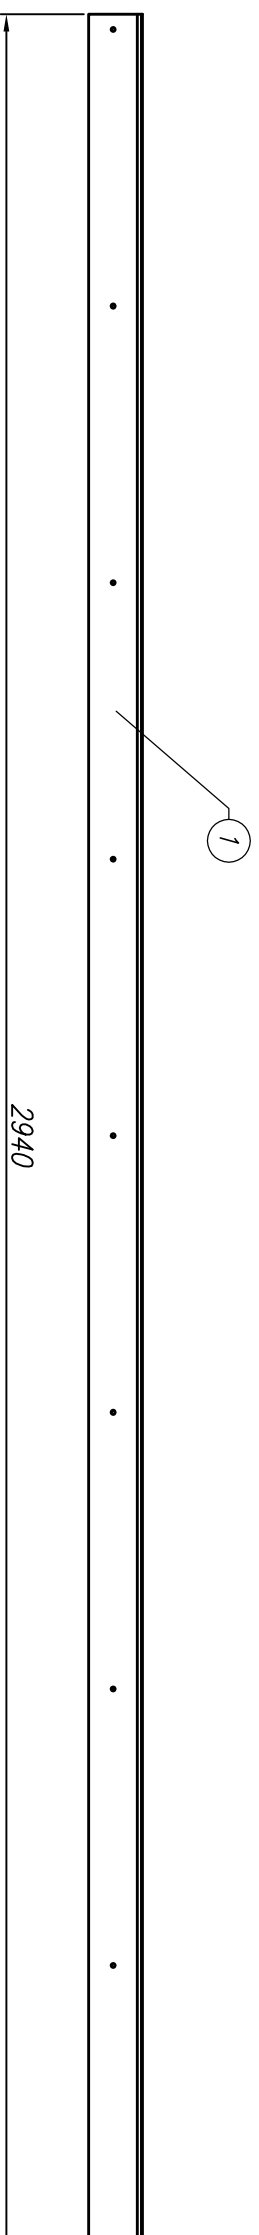

Poz. 1
Podz. 1:2

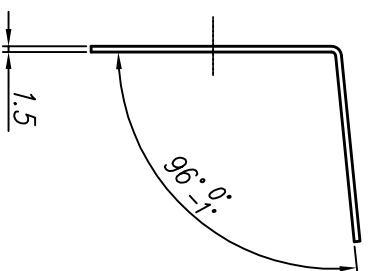

Poz. 2
Podz. 1:2

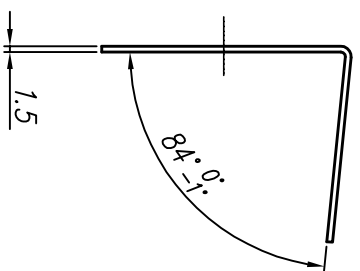

Poz. 2	Listwa dachowa 2	96	S220+Z275	≠ 1,5x114x2940	4,02
Poz. 1	Listwa dachowa 1	64	S220+Z275	≠ 1,5x114x2940	4,02
L.p.	Wyszczególnienie	Ilość	Materiał	Wymiar mat.	Masa 1 szt. w kg

WSZYSTKIE PRAWA ZASTRZEŻONE.
POWIELANIE LUB WYKORZYSTYWANIE, NIEZGODNE Z
PRZEZNACZENIEM BEZ ZGODY WŁAŚCICIELA DOKUMENTACJI ZABRONIONE

WABUD

JEDNOSTKA PROJEKTOWA:
**"WABUD" mgr. inż. Jakub Woźniak ul. Warszawska 79
98-100 Łask**

TEMAT:
**BUDOWA TARGOWISKA "MÓJ RYNEK"
W SZADKU Z INFRASTRUKTURĄ TOWARZYSZĄCĄ-
"PROJEKT WIATY TARGOWEJ"**

ADRES:
Działka nr. 309, 307 obr. 10 w Szadku przy ul. Sieradzkiej

INWESTOR:
GMINA I MIASTO SZADEK

PROJEKTANT:
mgr inż. Jakub Woźniak
upr. bud. nr. LOD/1546/PWOK/10

SPRAWDZAJĄCY:
mgr inż. Adam Woźniak
upr. bud. nr. LOD/1535/PWOK/10

OPRACOWANIE:

STADIUM:
Projekt budowlany

RYSUJEK:
LISTWY DACHOWE

BRANŻA:
KONSTRUKCJA

SKALA
1:10

ARKUSZ:
11K

DATA:
MARZEC 2012 r.