


# SLUP - wykonać 15szt.

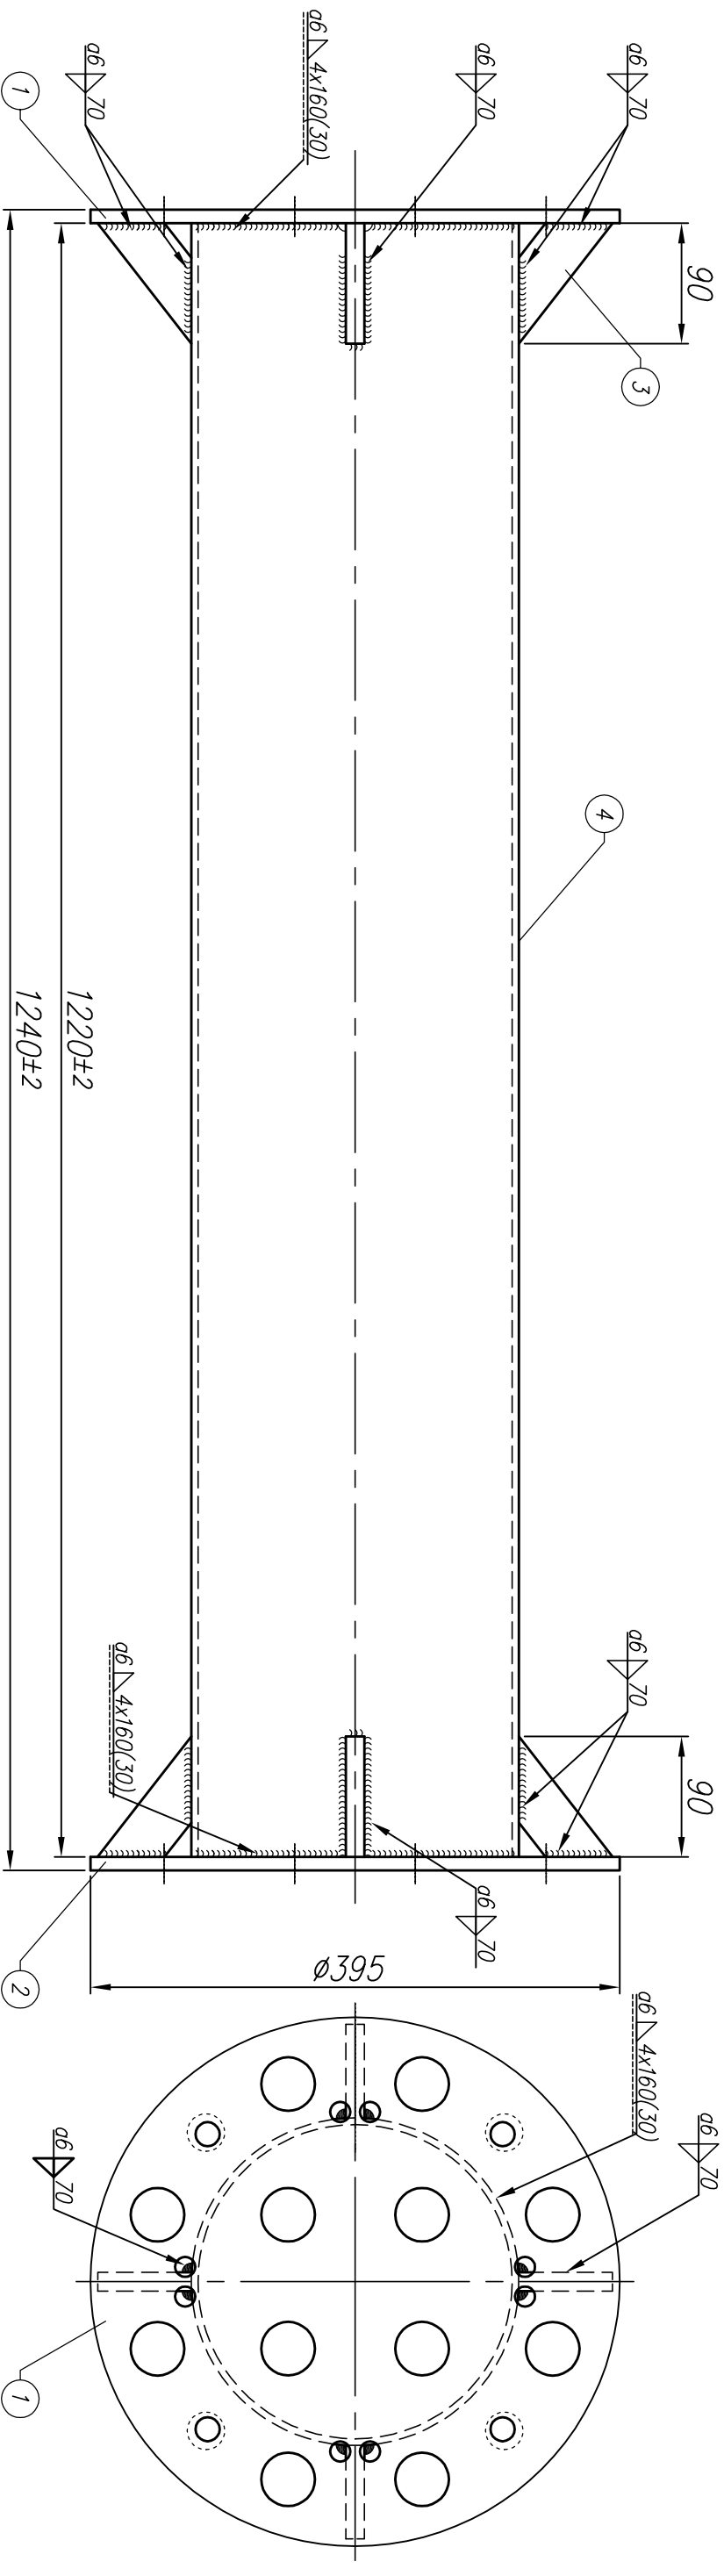

Poz.	Opis	Ilość	Materiał	Wymiar mat.	Masa 1 szt. w kg
Poz. 4	Rura	1	S355	R_244,6x5x1220	36,03
Poz. 3	Żebro	8	S355	$\neq 10 \times 90 \times 70$	0,23
Poz. 2	Kohierz dolny	1	S355	$\neq 10 \times 395 \times 395$	9,80
Poz. 1	Kohierz górny	1	S355	$\neq 10 \times 395 \times 395$	9,80
L.p.	Wyszczególnienie	Ilość	Materiał	Wymiar mat.	Masa 1 szt. w kg

WSZYSTKIE PRAWA ZASTRZEŻONE.  
POWIELANIE LUB WYKORZYSTYWANIE NIEZGODNE Z  
PRZEZNACZENIEM BEZ ZGODY WŁAŚCICIELA DOKUMENTACJI ZABRONIONE

**WABUD**

JEDNOSTKA PROJEKTYWNA:  
"WABUD" mgr. inż. Jakub Woźniak ul. Warszawska 79  
98-100 Łask

TEMAT:  
BUDOWA TARGOWISKA "MIÓJ RYNEK"  
W SZADKU Z INFRASTRUKTURĄ TOWARZYSZĄCĄ-  
"PROJEKT WIAŁTY TARGOWEJ"

ADRES:  
Działka nr. 309, 307 obr. 10 w Szadku przy ul. Sieradzkiej

INWESTOR:  
GMINA I MIASTO SZADEK

PROJEKTANT:  
mgr inż. Jakub Woźniak  
upr. bud. nr. LOD/1546/PWOK/10

SPRAWDZAJĄCY:  
mgr inż. Adam Woźniak  
upr. bud. nr. LOD/1535/PWOK/10

OPRACOWANIE:

STADIUM: Projekt budowlany	RYSUJEK: SLUP
BRANŻA: KONSTRUKCJA	SKALA: 1:5
DATA: MARZEC 2012 r.	ARKUSZ: 08K