



ELEWACJA PÓŁNOCNO-ZACHODNIA
ELEWACJA POŁUDNIOWO-WSCHODNIA

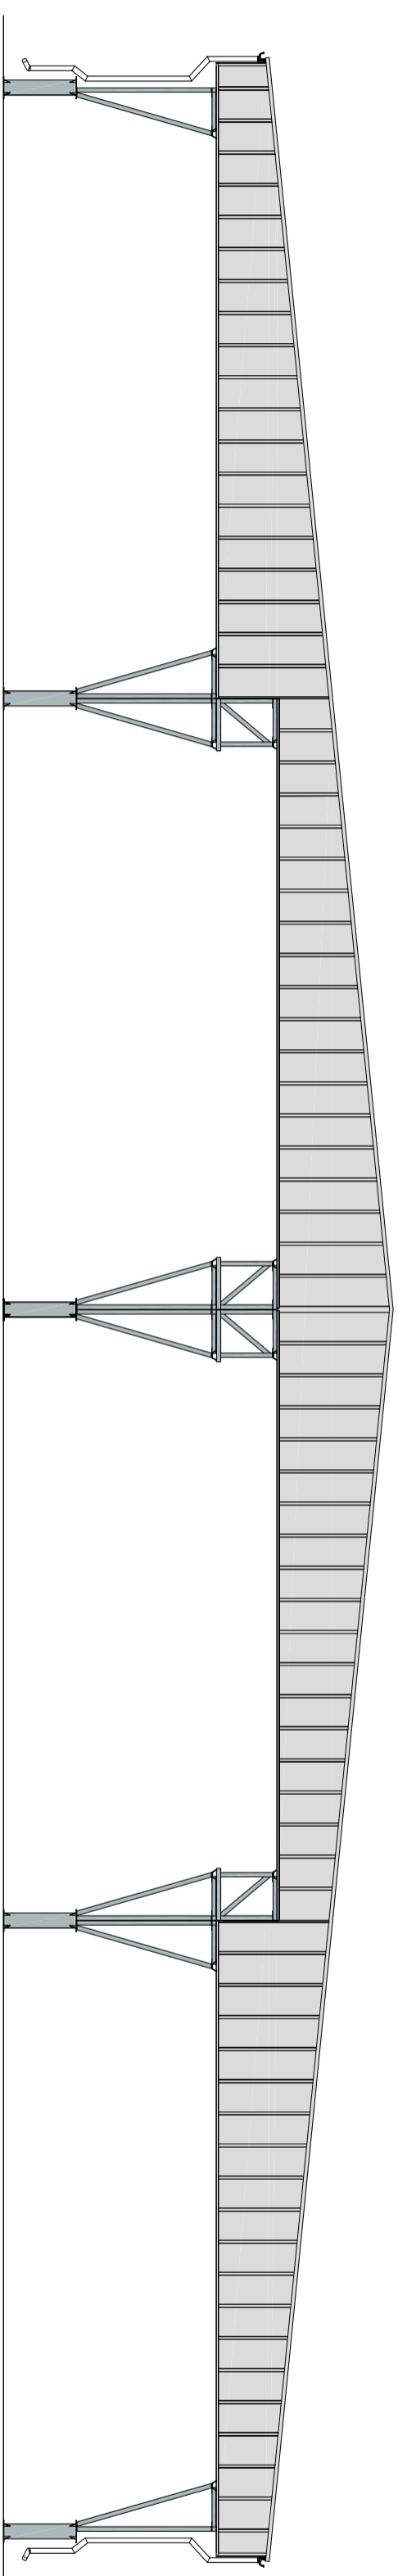

ELEWACJA PÓŁNOCNO-WSCHODNIA
ELEWACJA POŁUDNIOWO-ZACHODNIA

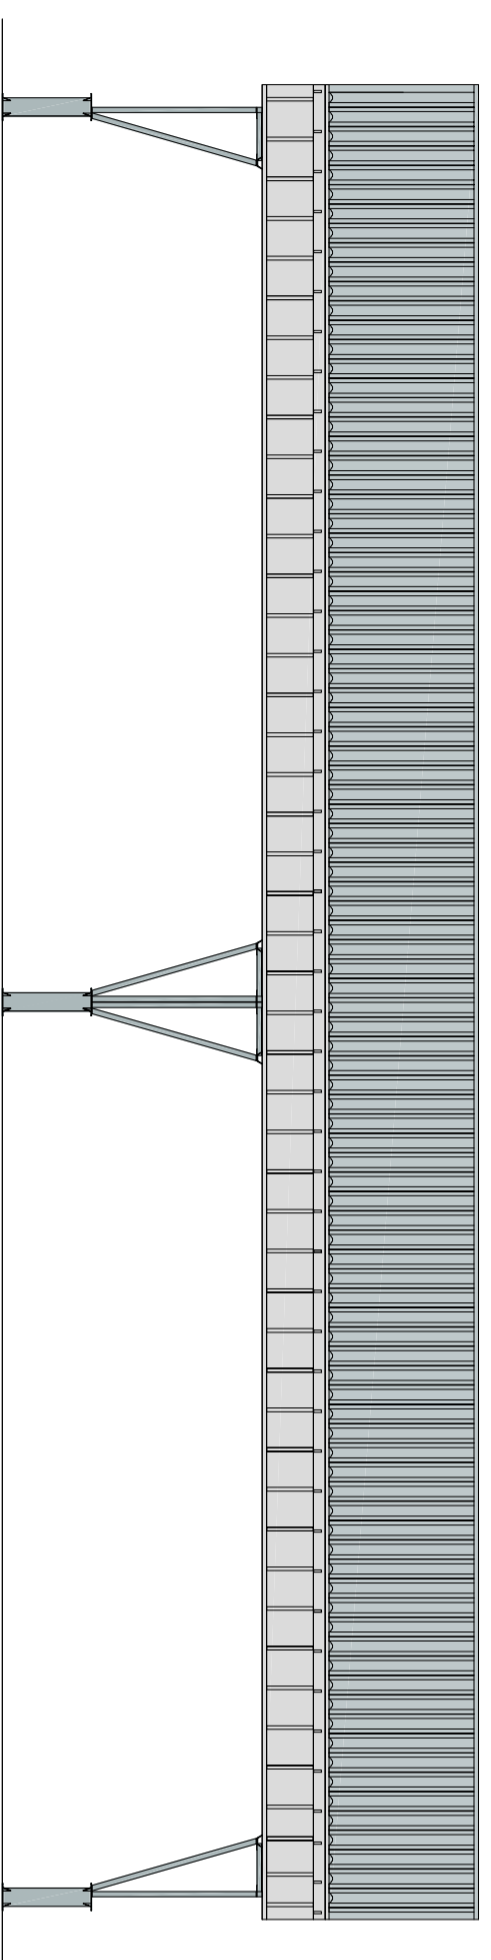

-  RAL 9006
-  OCYNEK OGNIOWY
-  BLACHA CYNKOWANA

WYSTYPIE PRAWA ZASTĘPICZNE
POLSKIE LUB WYKONSTWIANE WERZONIE Z
PRZEMOCZENIA BEZ ZBUDY WŁASNOŚCIA DOKUMENTACJA ZABROKOWNE



JEDYNOŚCINA PROJEKTOWA:
"WABUD" mgr. inż. Jakub Wozniak ul. Warszawańska 79
98-100 Łask

TEMAT:
BUDOWA TARGOWISKA "MOJ RYNEK"
W SZADKU Z INFRASTRUKTURA TOWARZYSZĄCĄ-
"PROJEKT WIATY TARGOWEJ"

ADRES:
Działka nr. 309, 307 obr. 10 w Szadku przy ul. Sienickiej

INWESTOR:
GMINA MIASTO SZADEK

PROJEKTANT:
mgr arch. inż. Ewa Kłarańska

UAM/IV/7342/154/04 w sp. z o.o. L.O.A. 0100

SPRACODAWCA:
mgr arch. inż. Anna Kwiatek

GP IV/7342/154/04 w sp. z o.o. L.O.A. 0097

OPRACOWANIE:
mgr inż. Jakub Wozniak
opł. z odb. nr. L.O.D./15487/WOZ/10

STADIUM:
Projekt budowlany

BRANŻA:
ARCHITEKTURA

DATA:
MARZEC 2012 r.

SKALA:
1:100

ARKUSZ:
A7