


LISTWY LAKIEROWANE 1


Gięcie

Podz. 1:2,5

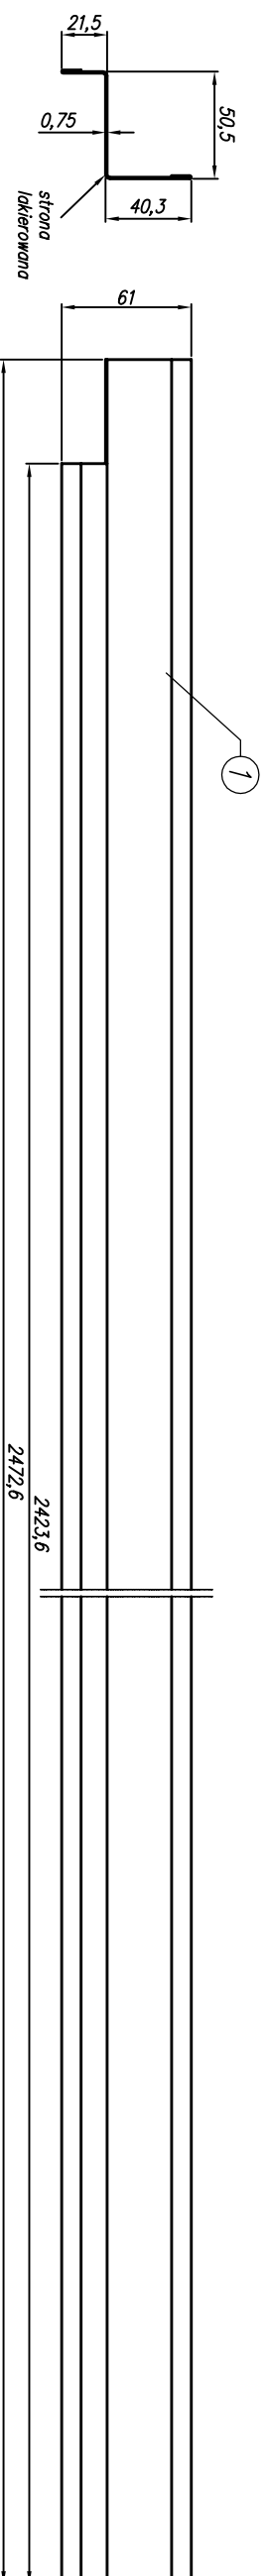

Gięcie

Podz. 1:2,5

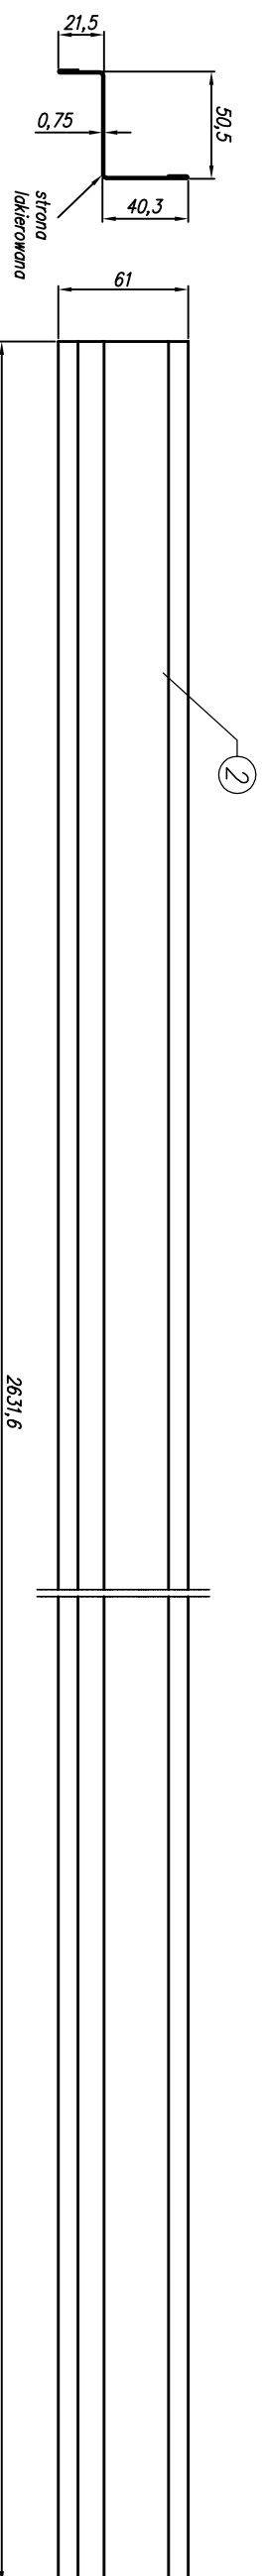

Lp.	Myczeogólnienie	Ilość	Materiał
2	Listwa lakierowana środkowa	14	DXSID+ZZ75
1	Listwa lakierowana boczna	1L+1P	DXSID+ZZ75

WSZYSTKIE PRAWA ZASTRZEŻONE.
POWIĘLIENIE LUB WYKORZYSTYWANIE NIETZODNE Z
PRZEZNACZENIEM BEZ ZGODY WŁAŚCICIELA DOKUMENTACJI ZBRONIONE

WABUD

JEDNOSTKA PROJEKTOWA:

**"WABUD" mgr. inż. Jakub Woźniak ul. Warszawska 79
98-100 Łask**

TEMAT:
**BUDOWA TARGOWISKA "MÓJ RYNEK"
W SZADKU Z INFRASTRUKTURĄ TOWARZYSZĄCĄ-
"PROJEKT WIATY TARGOWEJ"**

ADRES:

Działka nr. 309, 307 obr. 10 w Szadku przy ul. Sieradzkiej

INWESTOR:

GINNA I MIASTO SZADEK

PROJEKTANT:
mgr inż. Jakub Woźniak
upr. bud. nr LOD/1546/PWOK/10

SPRAWDZAJĄCY:
mgr inż. Adam Woźniak
upr. bud. nr LOD/1535/PWOK/10

OPRACOWANIE:

STADIUM:
Projekt budowlany

RYSUJEK:
ELEMENTY BOCZNEJ
OBUDOWY DACHU

BRANŻA:
KONSTRUKCJA

SKALA
1:7

ARKUSZ:
18K

DATA:
MARZEC 2012 r.